




- 2 Radbügel an zwei für den motorisierten Individualverkehr zu kurzen Parkständen
- Wegfall zweier Parkstände mit effektiver Länge 3,20m und Breite 2,40m
- Entfernung der Mittelstrichmarkierung zwischen den beiden Parkständen
- Koordinaten des Standortes: 51°14'14.2"N 7°05'57.0"E

Maße umgestaltete Parkstände:
Sonnborner Ufer P+R

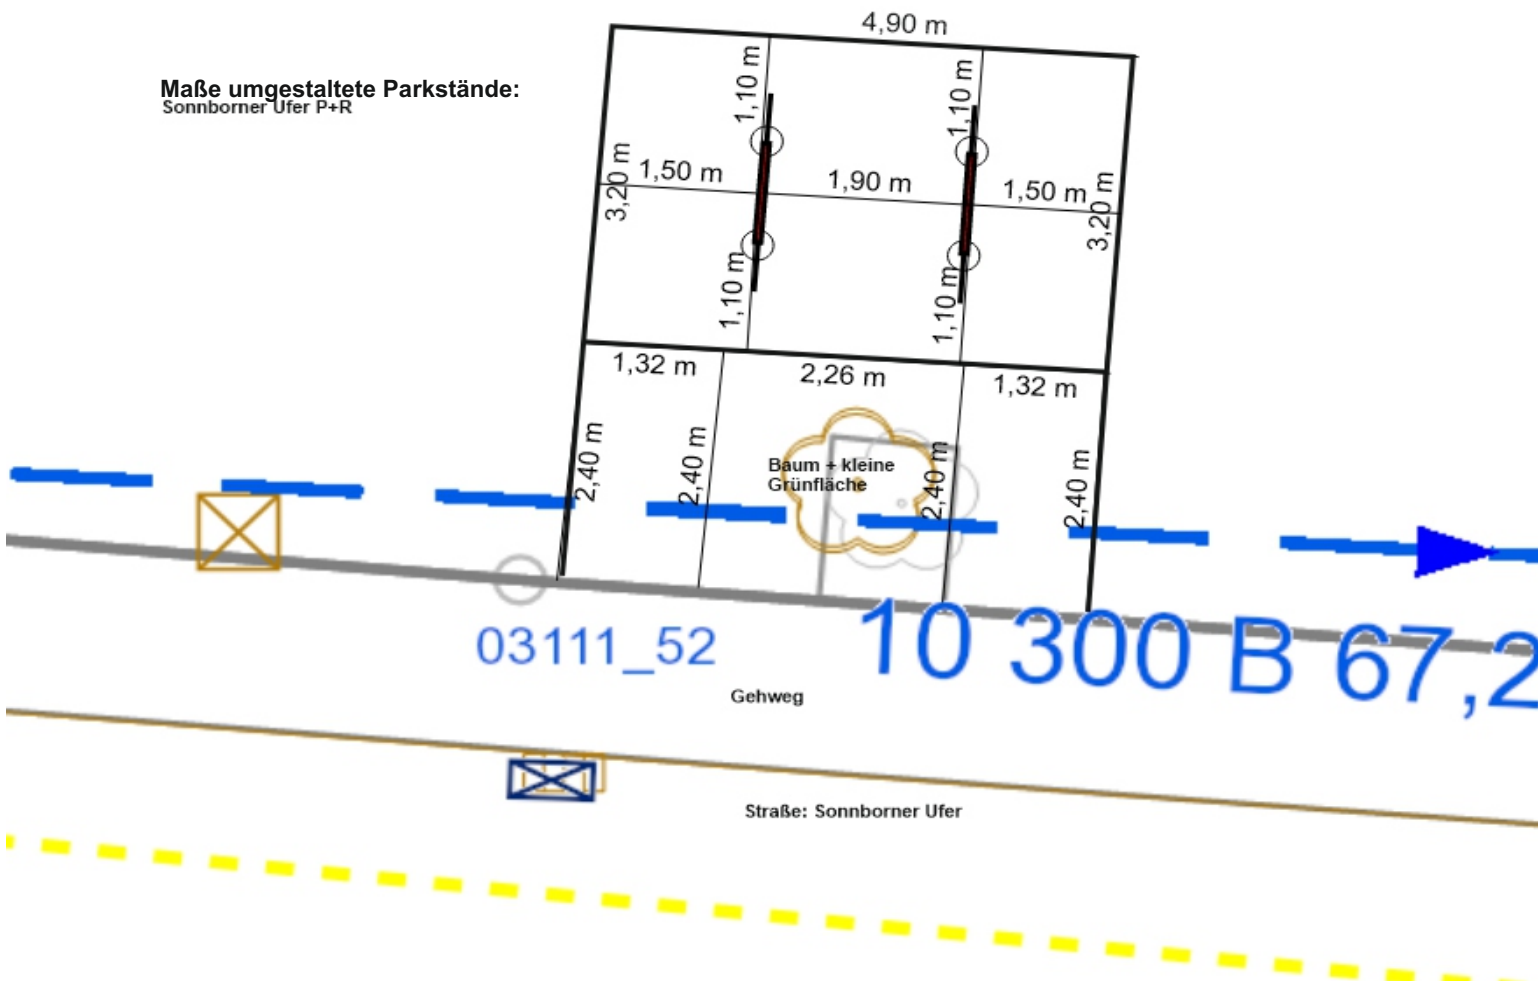

Herausgeber:
Stadt Wuppertal
Ressort Vermessung, Katasteramt und Geodaten

Radbügel Sonnborner Ufer P+R
Mikail Benzer -104.51

Maßstab 1:250

Erstellt am 18.06.2024

Dieser Ausdruck ist gesetzlich geschützt!

Vervielfältigungen, Umarbeiten, Veröffentlichungen oder die Weitergabe an Dritte nur mit Zustimmung des Herausgebers, ausgenommen Vervielfältigungen und Umarbeitungen zur innerbetrieblichen Verwendung bei Behörden oder zum eigenen Gebrauch.