


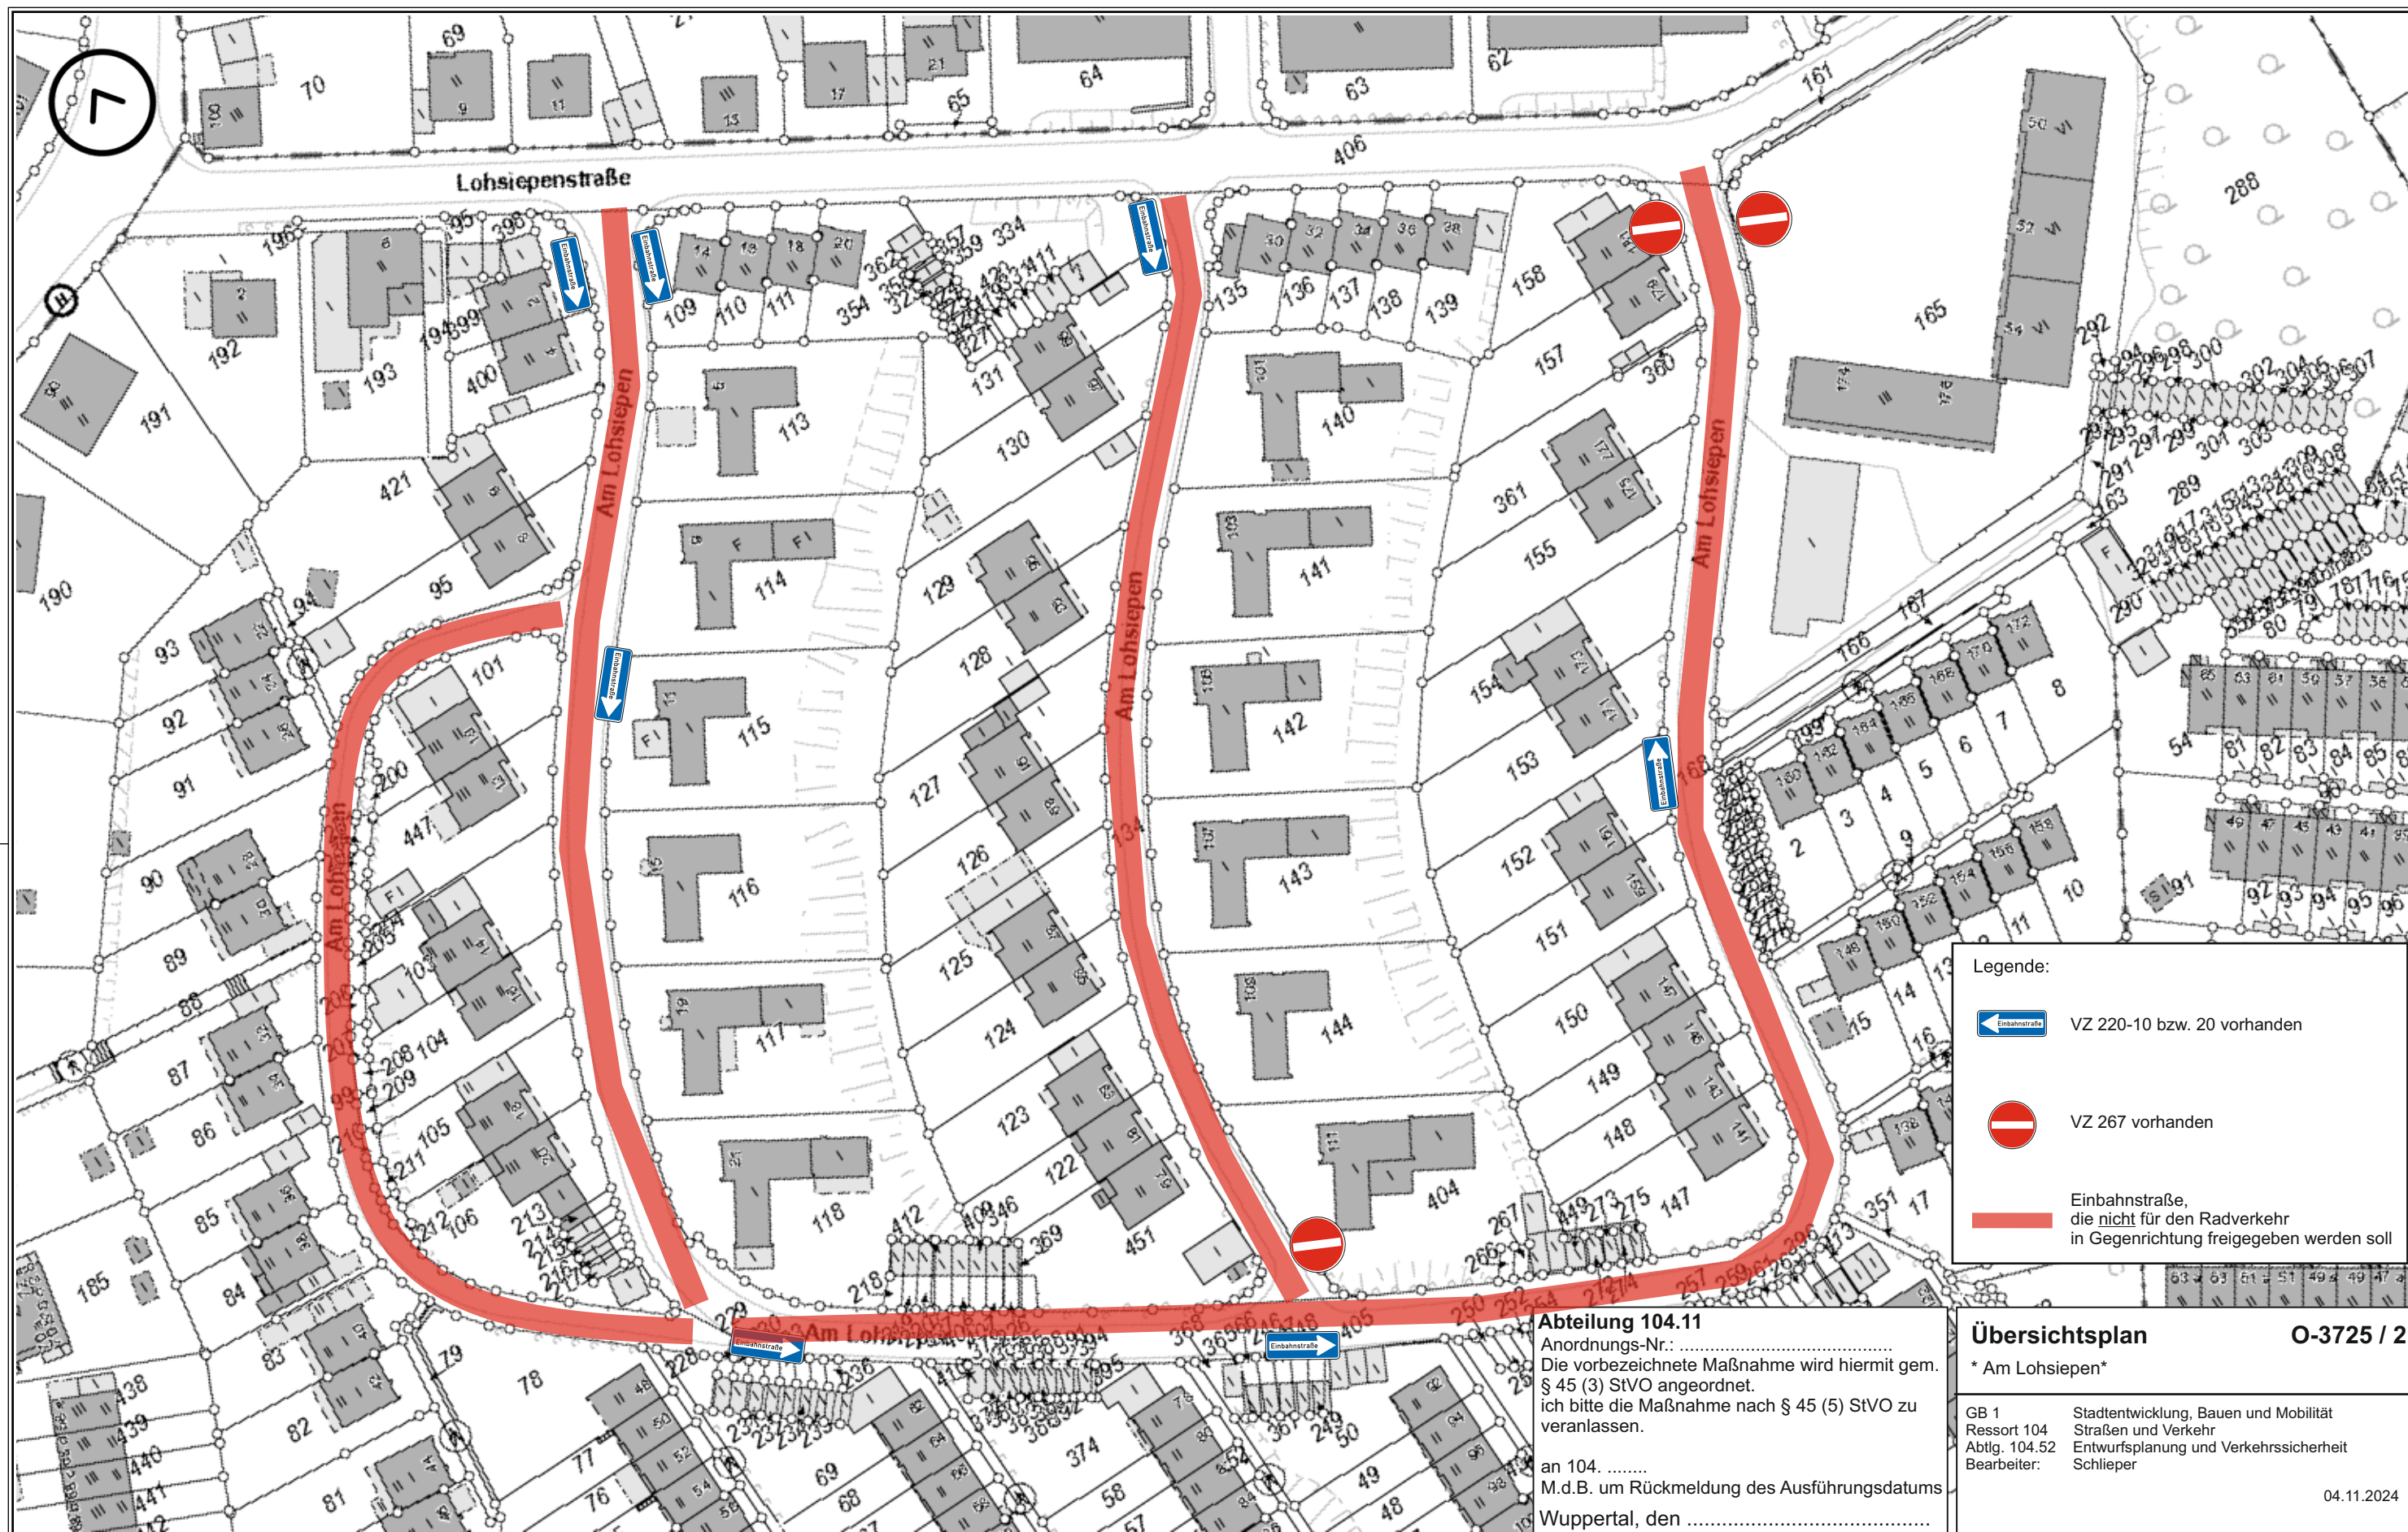

Legende:

 VZ 220-10 bzw. 20 vorhanden

 VZ 267 vorhanden

 Einbahnstraße, die nicht für den Radverkehr in Gegenrichtung freigegeben werden soll

Abteilung 104.11
Anordnungs-Nr.:
Die vorbezeichnete Maßnahme wird hiermit gem. § 45 (3) StVO angeordnet.
ich bitte die Maßnahme nach § 45 (5) StVO zu veranlassen.

an 104.
M.d.B. um Rückmeldung des Ausführungsdatums
Wuppertal, den

Übersichtsplan **O-3725 / 2**
*** Am Lohsiepen***

GB 1 Stadtentwicklung, Bauen und Mobilität
Ressort 104 Straßen und Verkehr
Abtlg. 104.52 Entwurfsplanung und Verkehrssicherheit
Bearbeiter: Schlieper

04.11.2024