
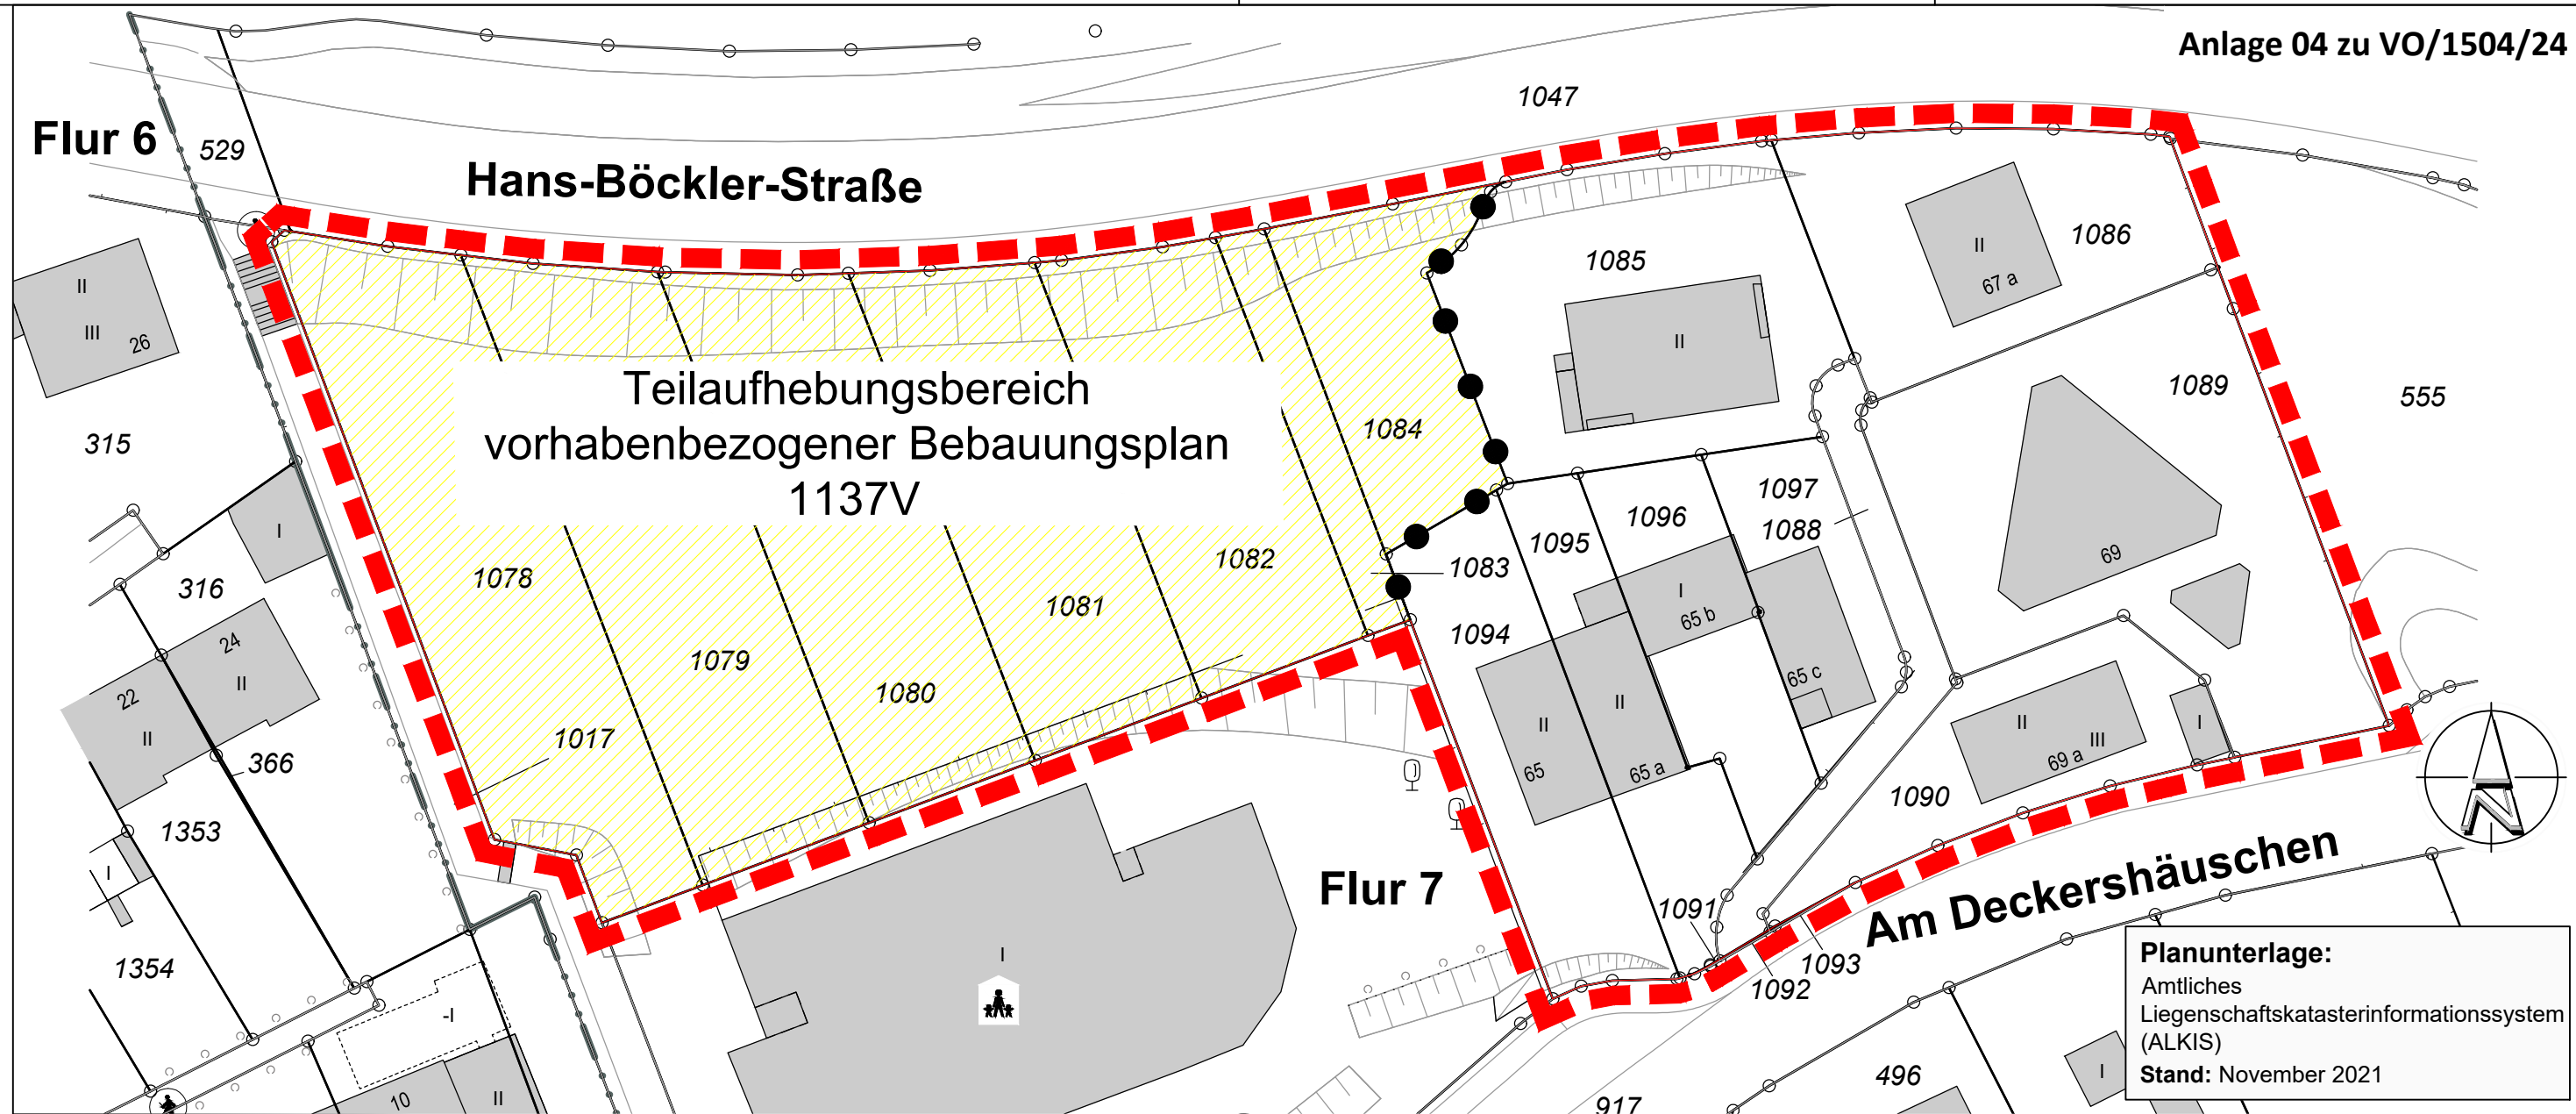


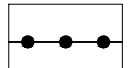

Planzeichen

-  Abgrenzung unterschiedlicher Teil-Baugebiete (§ 1 Abs. 4, § 16 Abs. 5 BauNVO)
-  Umgrenzung des räumlichen Geltungsbereiches des Bebauungsplans 1137V
-  Teilaufhebungsbereich des Bebauungsplans 1137V

Planunterlage:
 Amtliches
 Liegenschaftskatasterinformationssystem
 (ALKIS)
 Stand: November 2021

Projekt: **Stadt Wuppertal**
Teilaufhebung vorhabenbezogener
Bebauungsplan 1137V

Plan: **Satzungsbeschluss**

Maßstab:	1 : 500	Gezeichnet:	Bg / Fr
Blattgröße:	DIN A3	Stand:	12/2024
Projekt-Nr.:	PKO 23-008		