


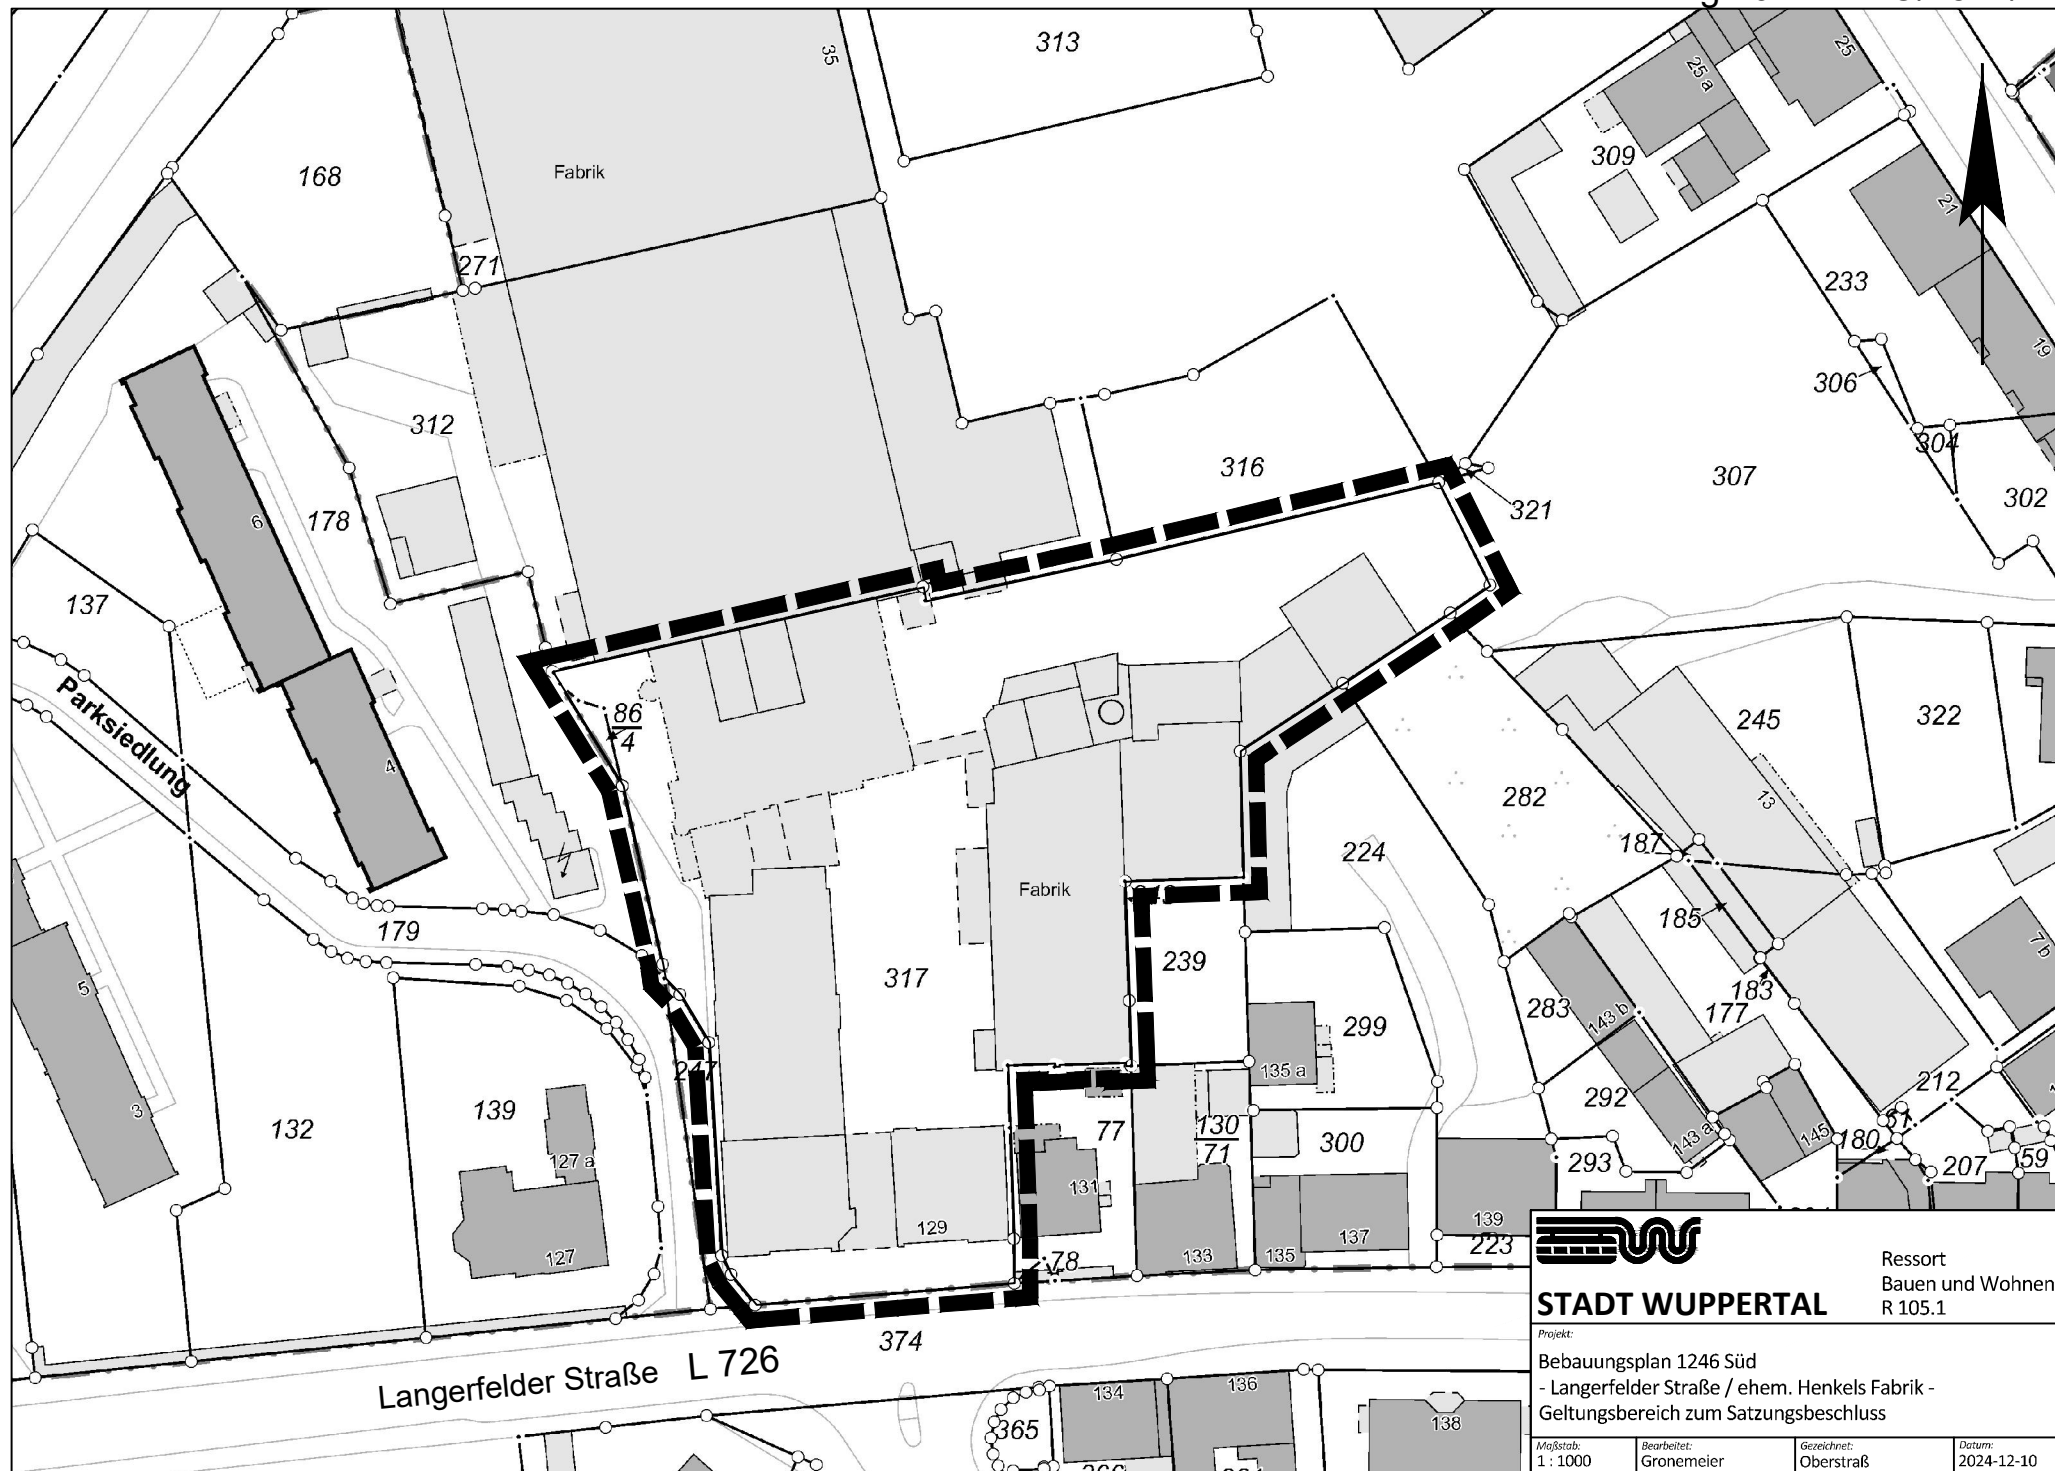

STADT WUPPERTAL

Ressort
Bauen und Wohnen
R 105.1

Projekt:

Bebauungsplan 1246 Süd
- Langerfelder Straße / ehem. Henkels Fabrik -
Geltungsbereich zum Satzungsbeschluss

Maßstab:
1 : 1000

Bearbeitet:
Gronemeier

Gezeichnet:
Oberstraß

Datum:
2024-12-10