


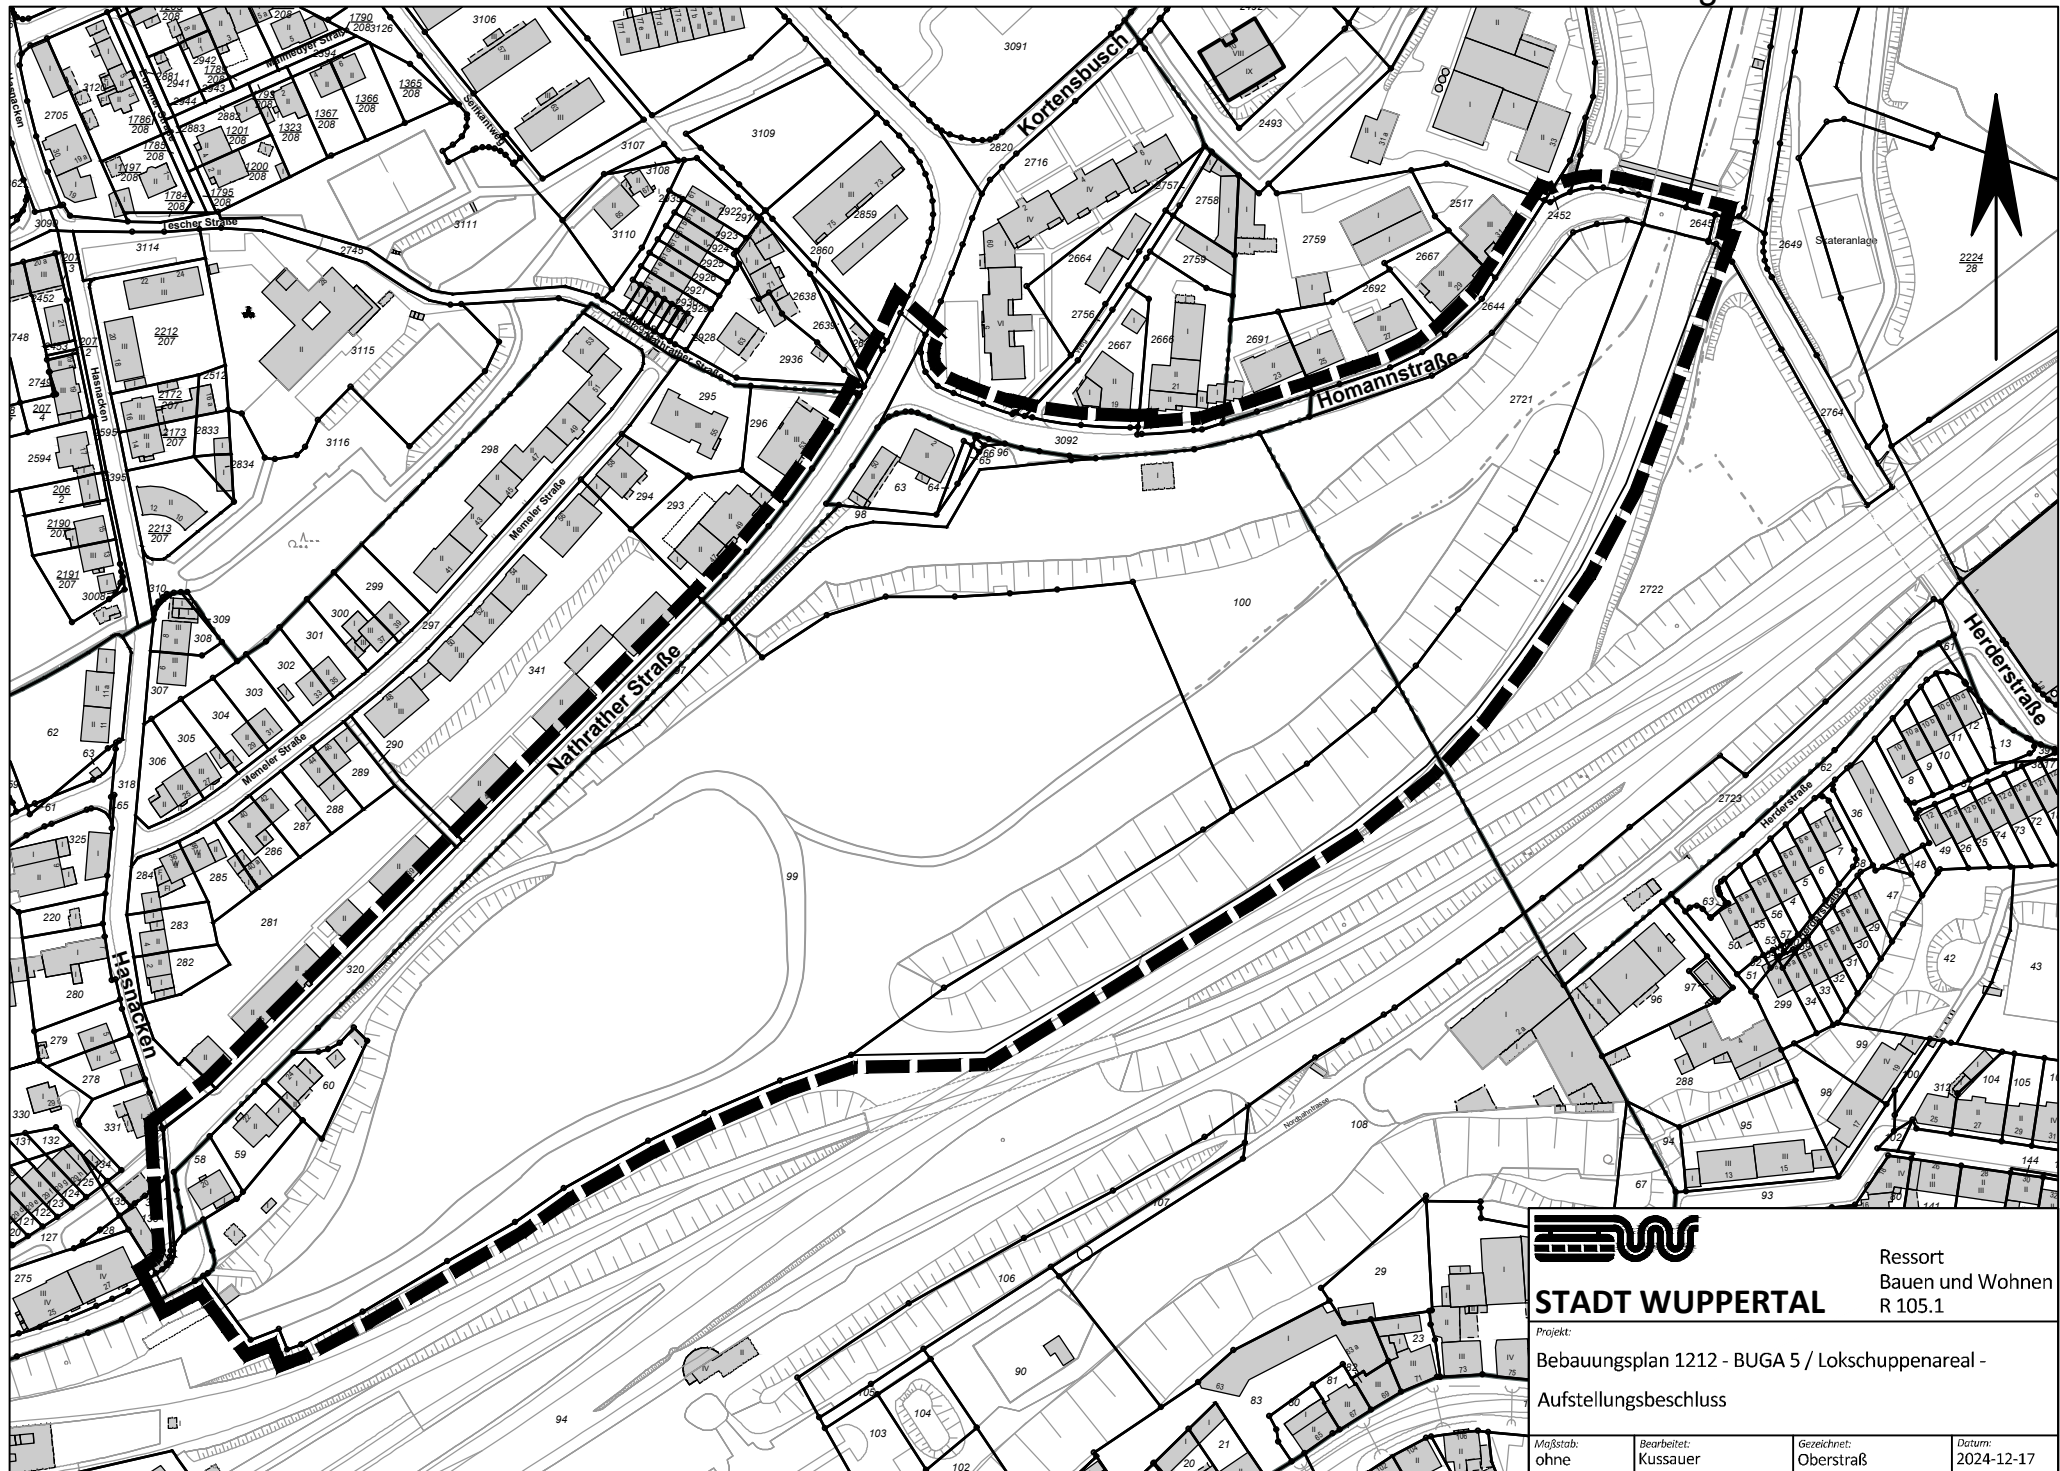

STADT WUPPERTAL

Projekt:
 Bebauungsplan 1212 - BUGA 5 / Loksuppenareal -
 Aufstellungsbeschluss

Ressort
 Bauen und Wohnen
 R 105.1

Maßstab: ohne	Bearbeitet: Kussauer	Gezeichnet: Oberstraß	Datum: 2024-12-17
------------------	-------------------------	--------------------------	----------------------