


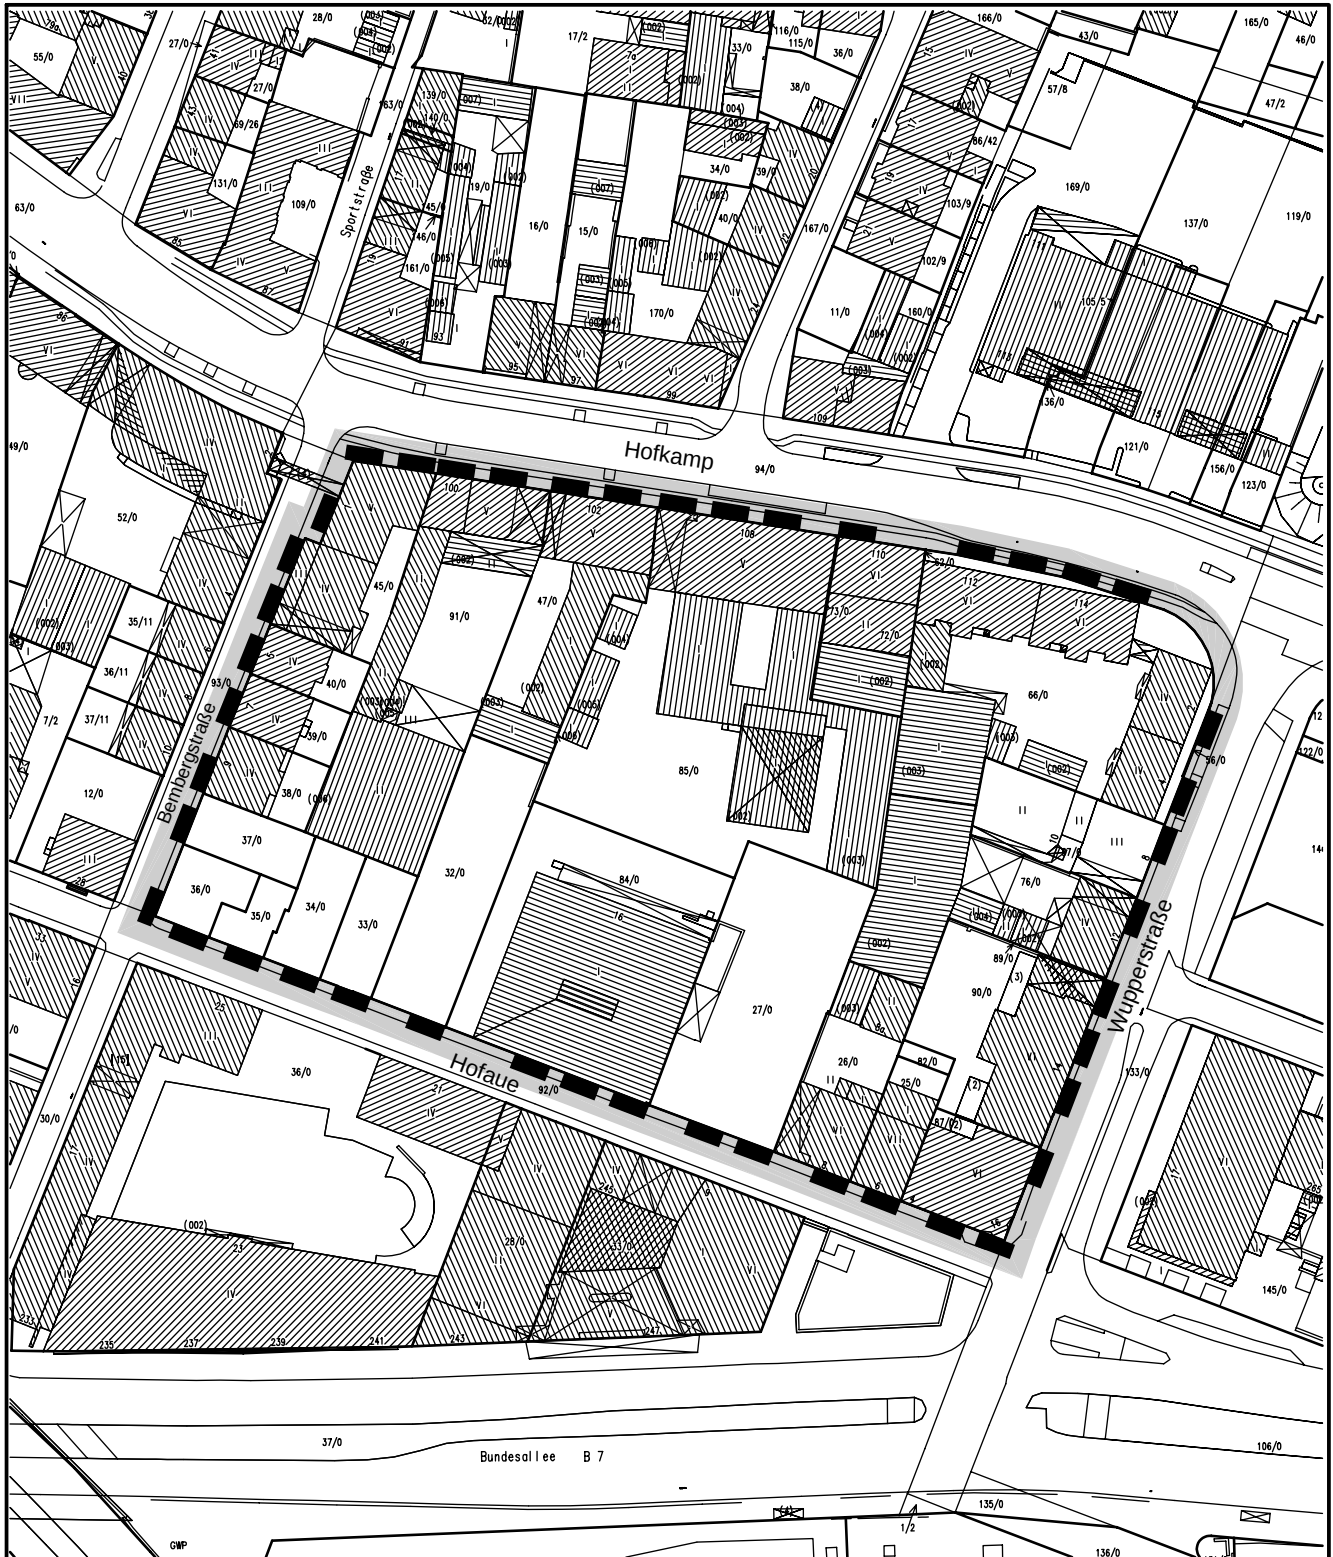



STADT WUPPERTAL

Bauen und Wohnen R105.1

Projekt:



Bebauungsplan 1138 - Hofkamp /Hofaue -

Aufhebung des Aufstellungsbeschlusses

Maßstab:	Bearbeitet:	Gezeichnet:	Datum:
ohne	Fley	Oberstraß	2024-11-20

Plan-Nr.: 1138_Aufhebung_2024-11-20