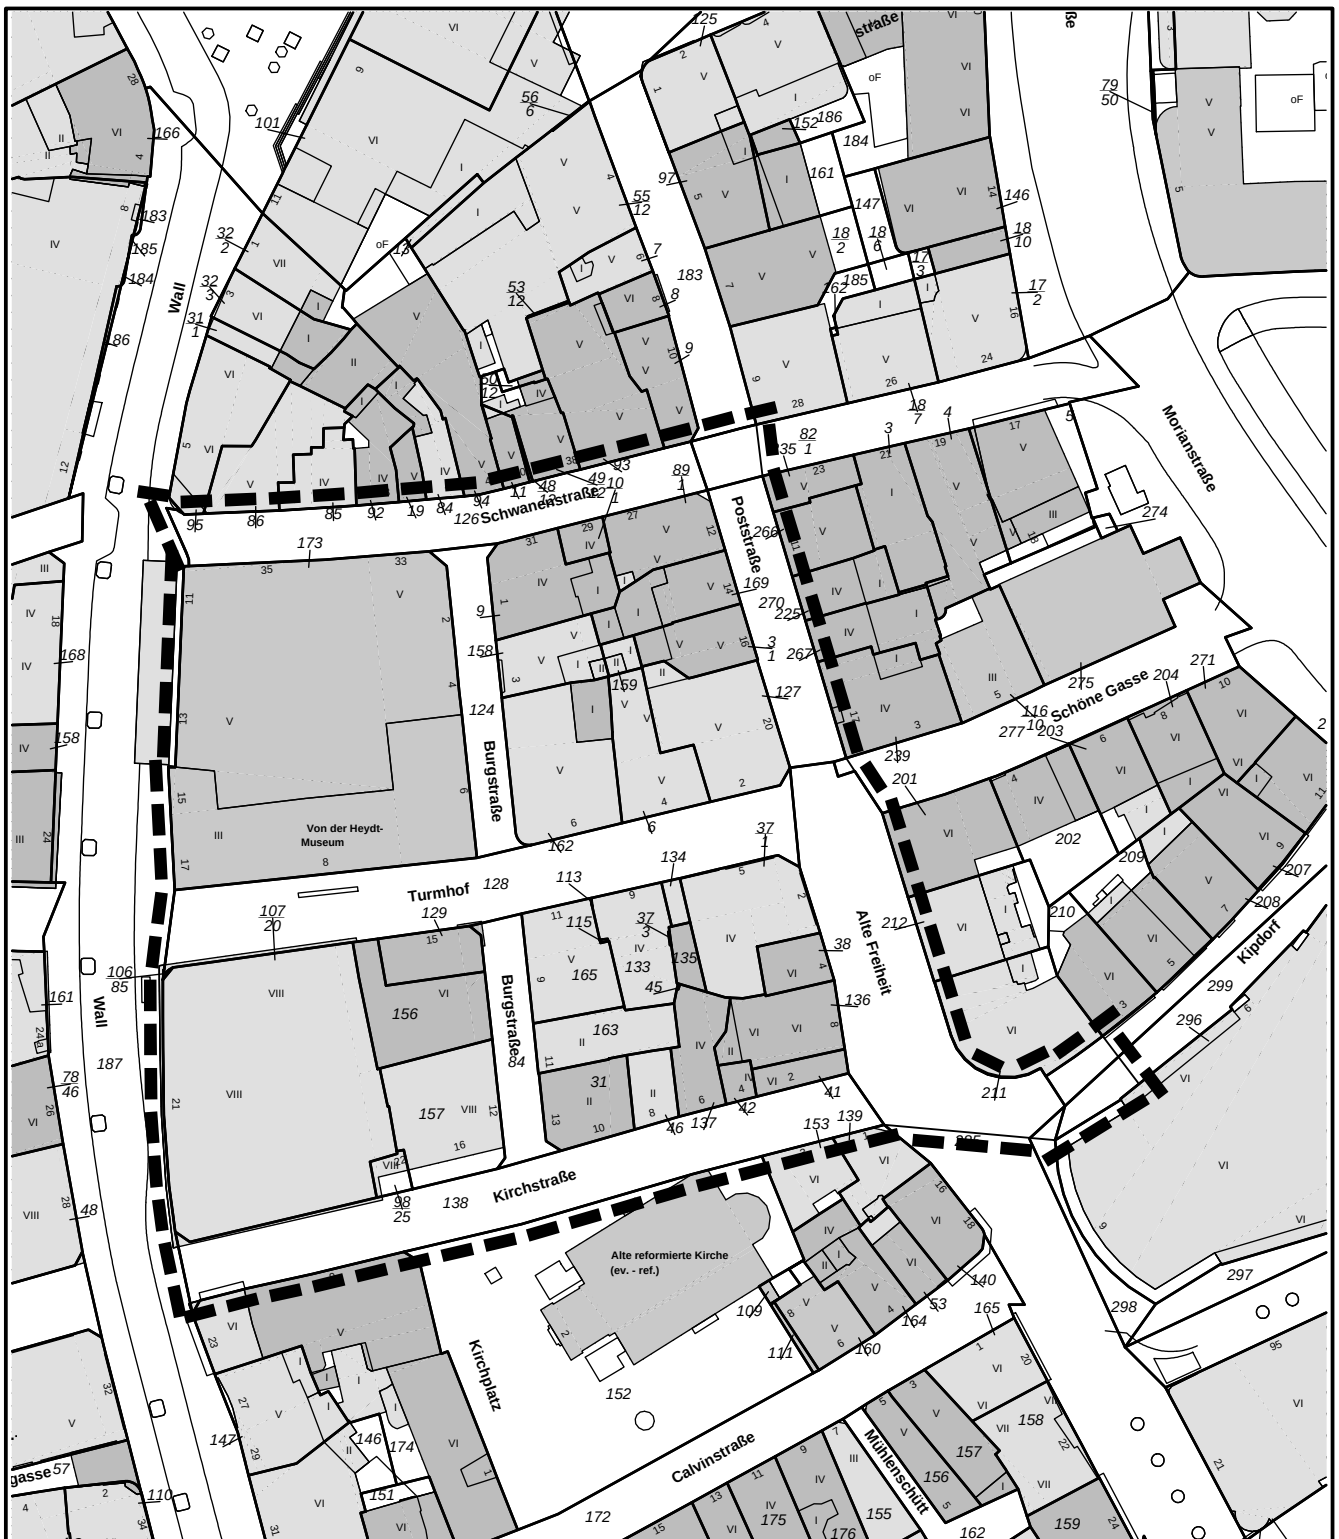



STADT WUPPERTAL

Bauen und Wohnen R105.1

Projekt:

Bebauungsplan 1178 - Turmhof -

Aufhebung des Aufstellungsbeschlusses



Maßstab:

ohne

Bearbeitet:

Fley

Gezeichnet:

Oberstraß

Datum:

2024-11-20

Plan-Nr.: 1178_Aufhebung_2024-11-20