


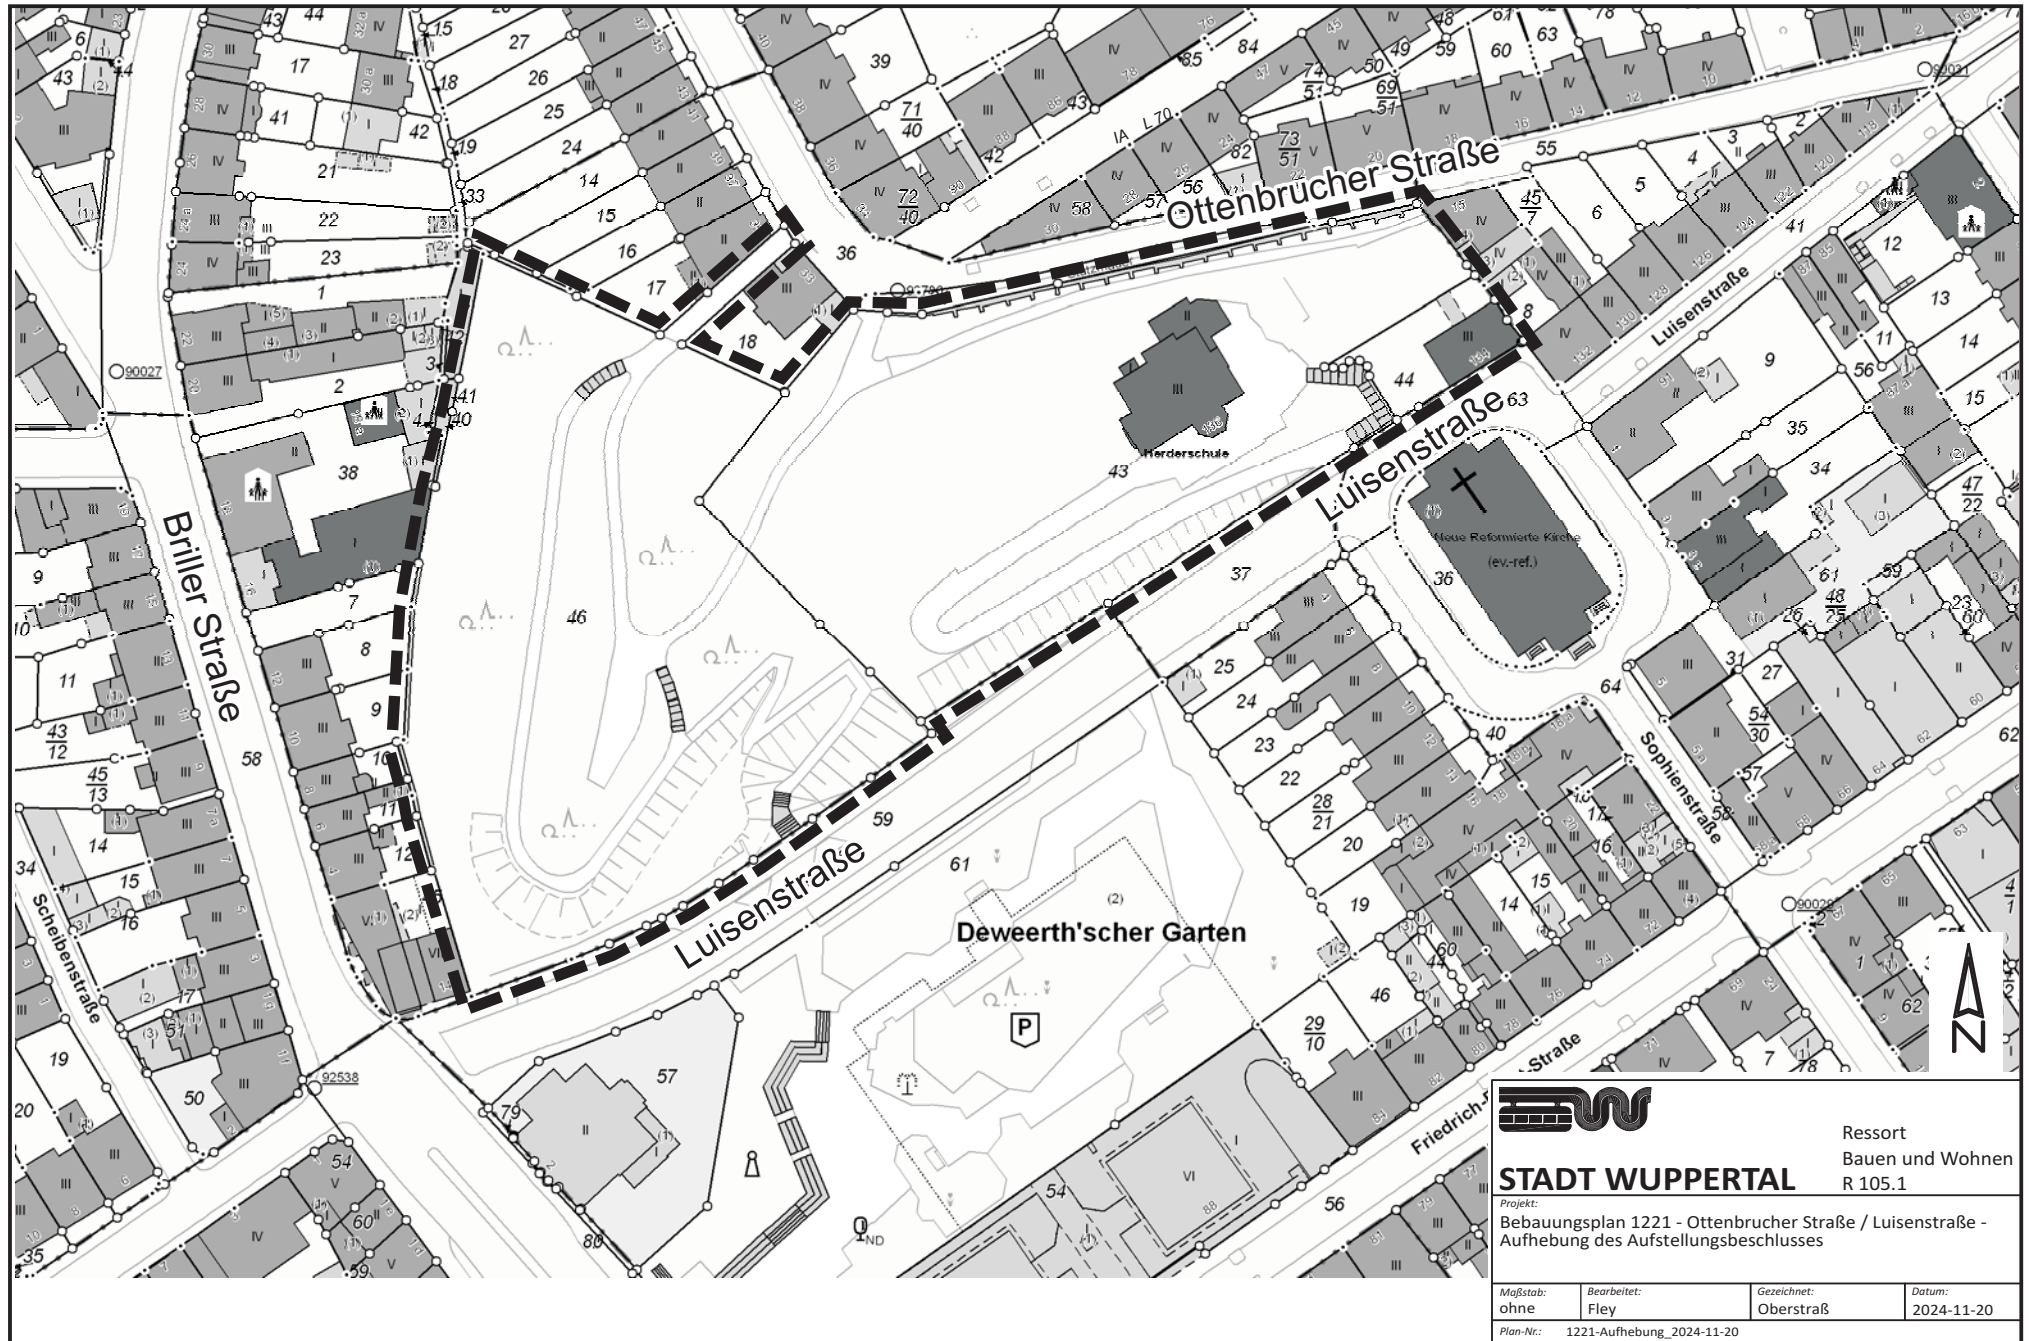

Ressort
Bauen und Wohnen
R 105.1

STADT WUPPERTAL

Projekt:
Bebauungsplan 1221 - Ottenbrucher Straße / Luisenstraße -
Aufhebung des Aufstellungsbeschlusses

Maßstab: ohne	Bearbeitet: Fley	Gezeichnet: Oberstraß	Datum: 2024-11-20
Plan-Nr.: 1221-Aufhebung_2024-11-20			