



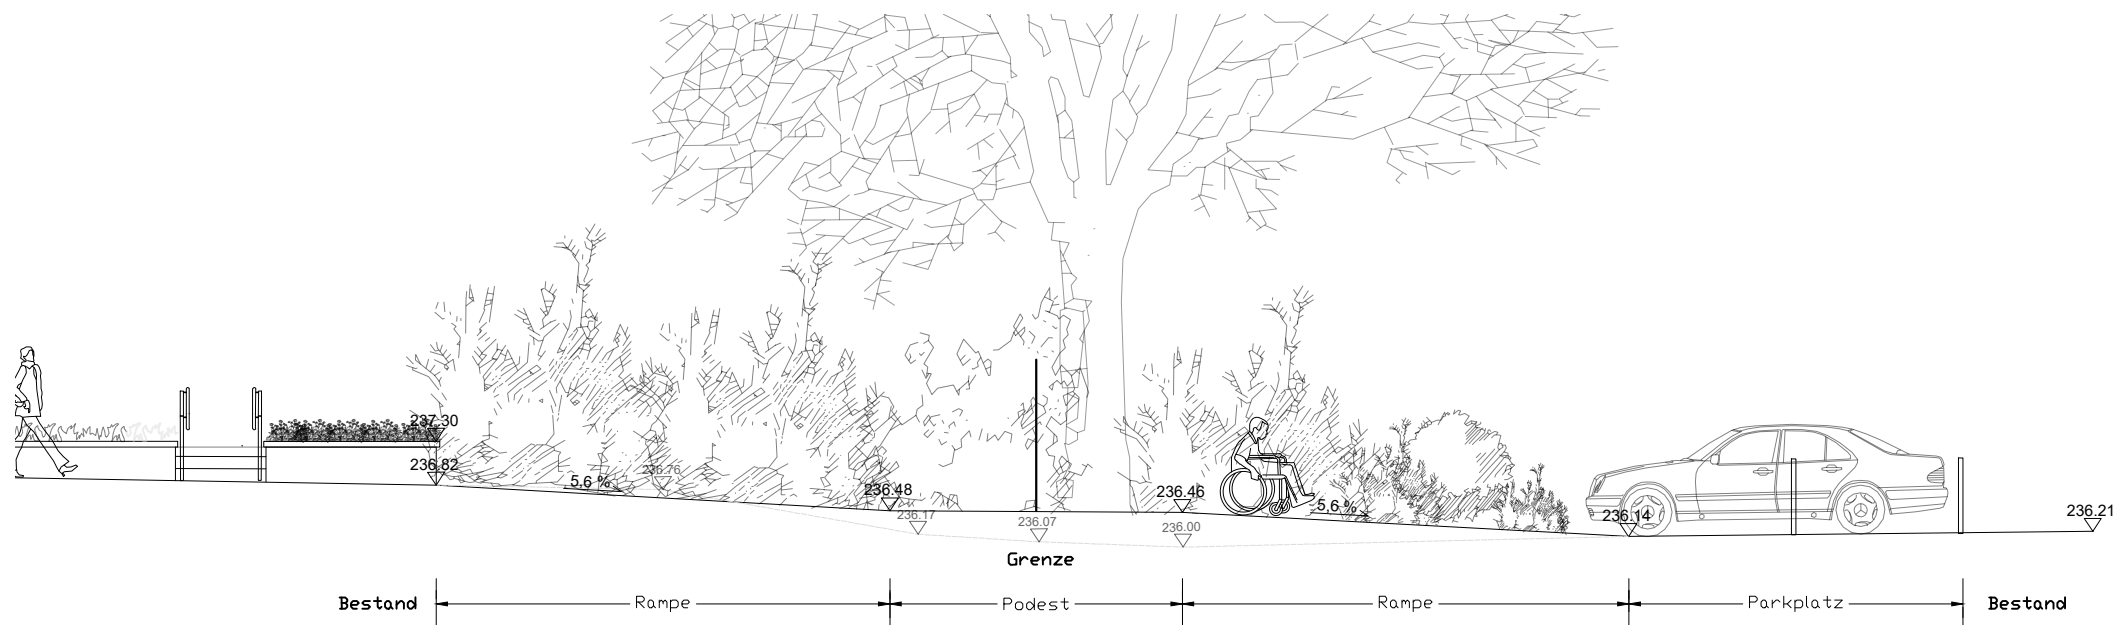

Schnitt Eingang Ost, M 1:100

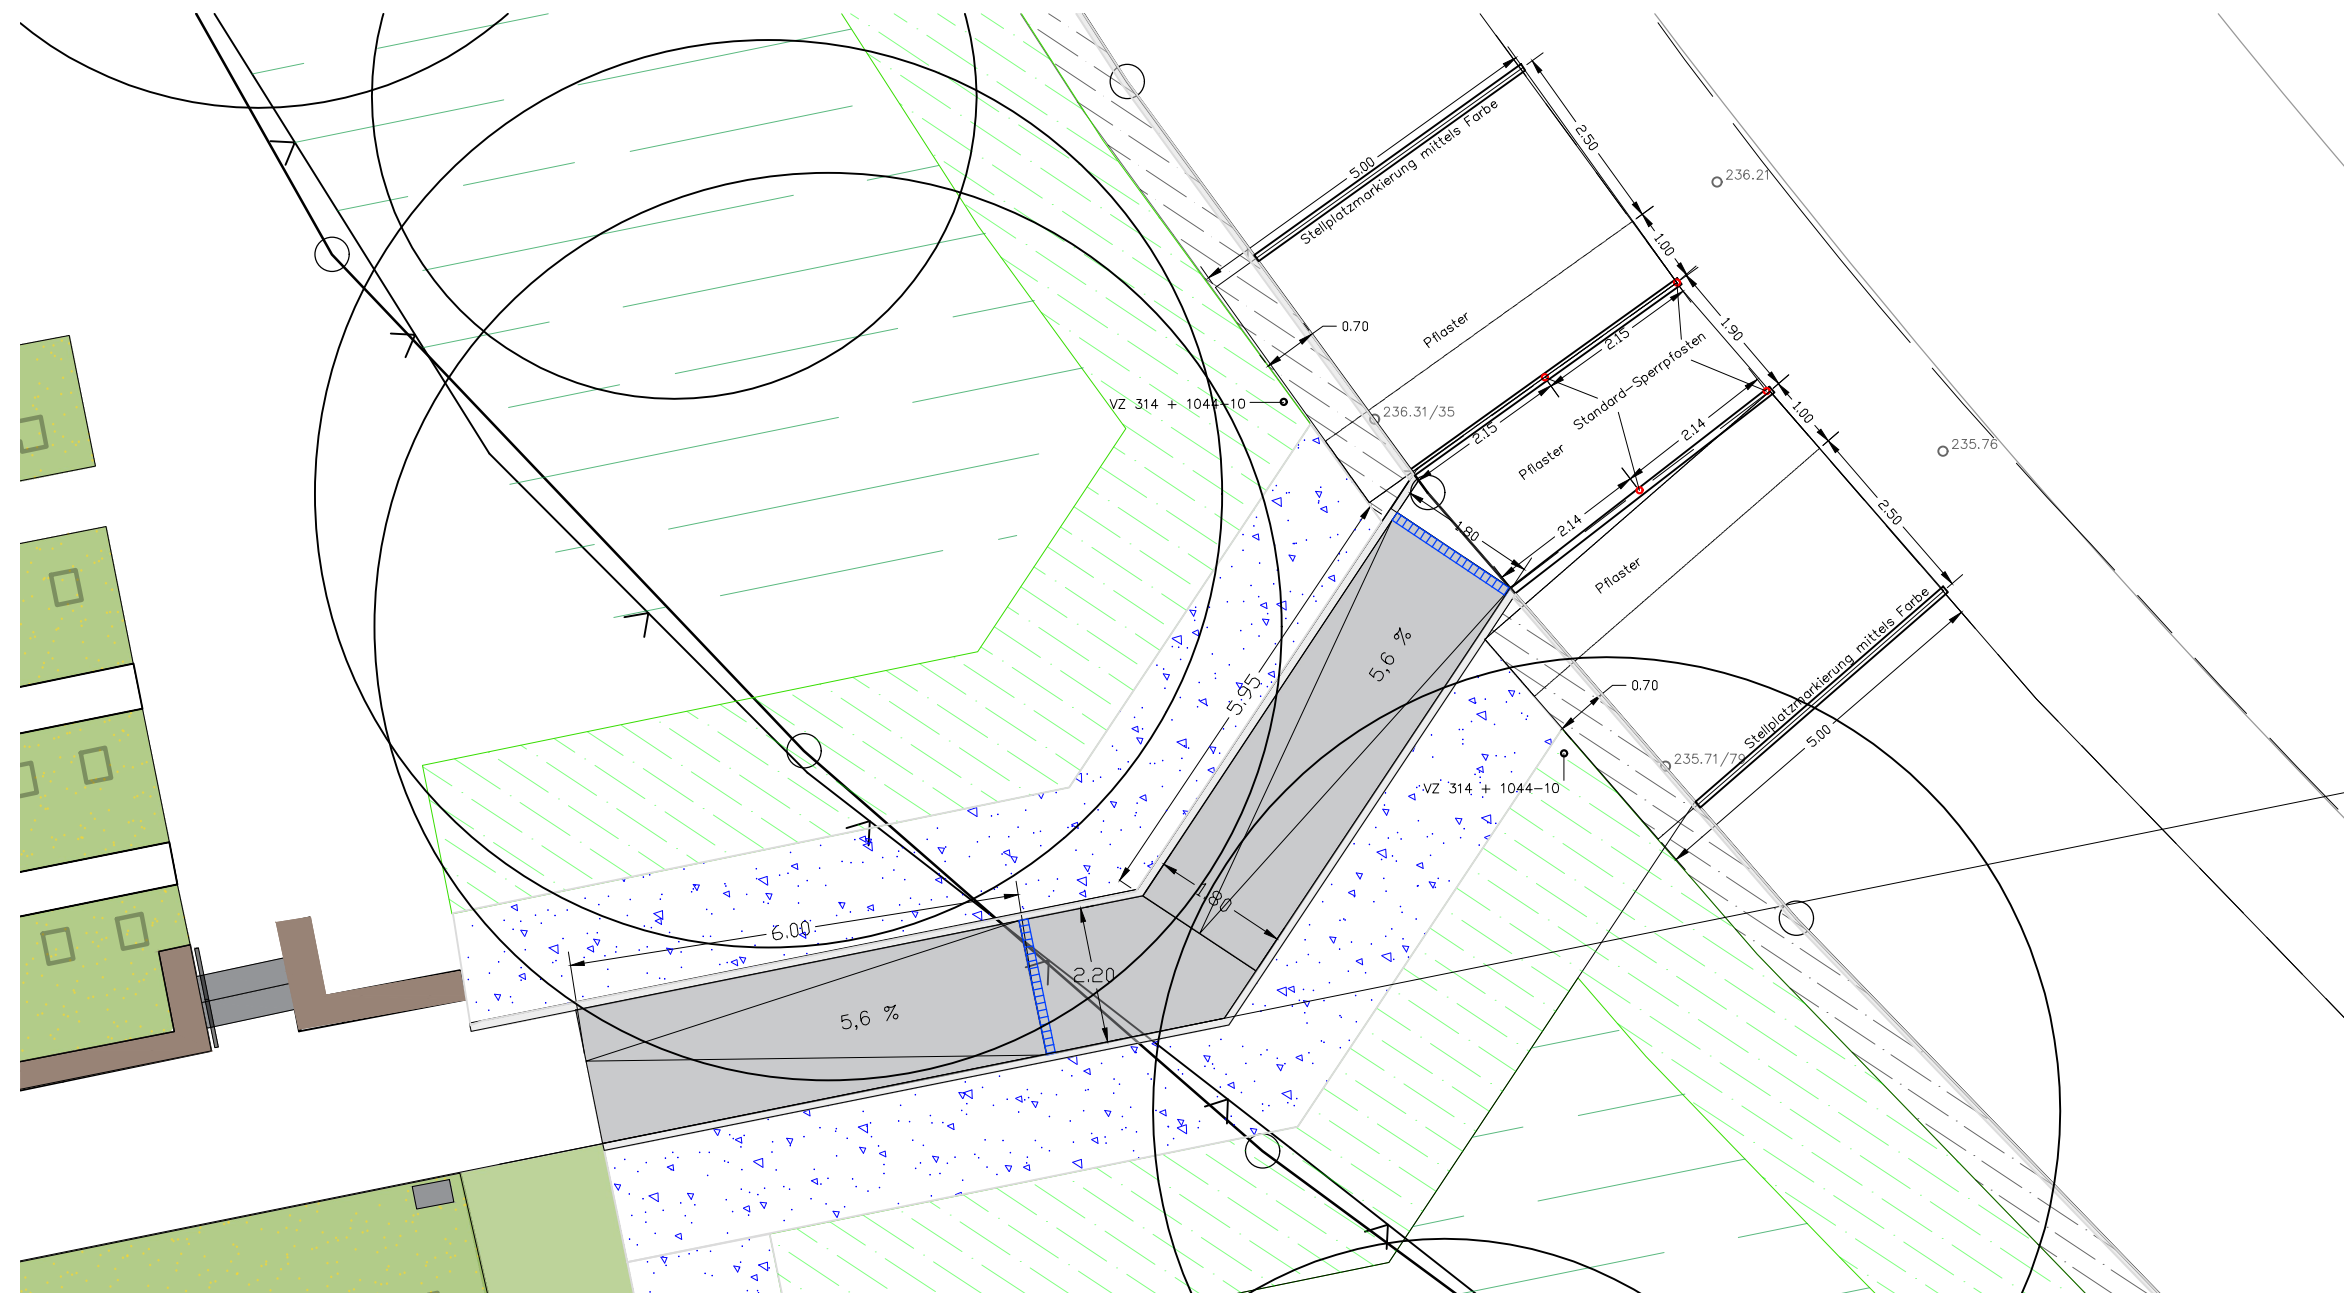

Übersicht Eingang Ost, M 1:100

ÄNDERUNGEN:		
DATUM:	GEÄNDERT:	NAME:

AB-/ ZUGESTIMMT:		
DATUM:	RESSORT/ STADTBETRIEB:	NAME:

DER OBERBÜRGERMEISTER

WUPPERTAL

RESSORT 103
GRÜNFLÄCHEN U. FORSTEN
103.51 AUSSCHREIBUNG GRÜNFLÄCHENVERWALTUNG

PROJEKT:

Kriegsgräber Uellendahl
Wegesaniierung

BAUHERR:

Ressort 103.52

UNTERSCHRIFT:

Eingang Ost
PLAN

M 1:100
MASSSTAB

SCHMIDT
PLANVERFASSER

ARENS
ABTEILUNGSL.

aKS
GEZ.

29.03.2023
DATUM

3-003
REGISTRIER NR.