


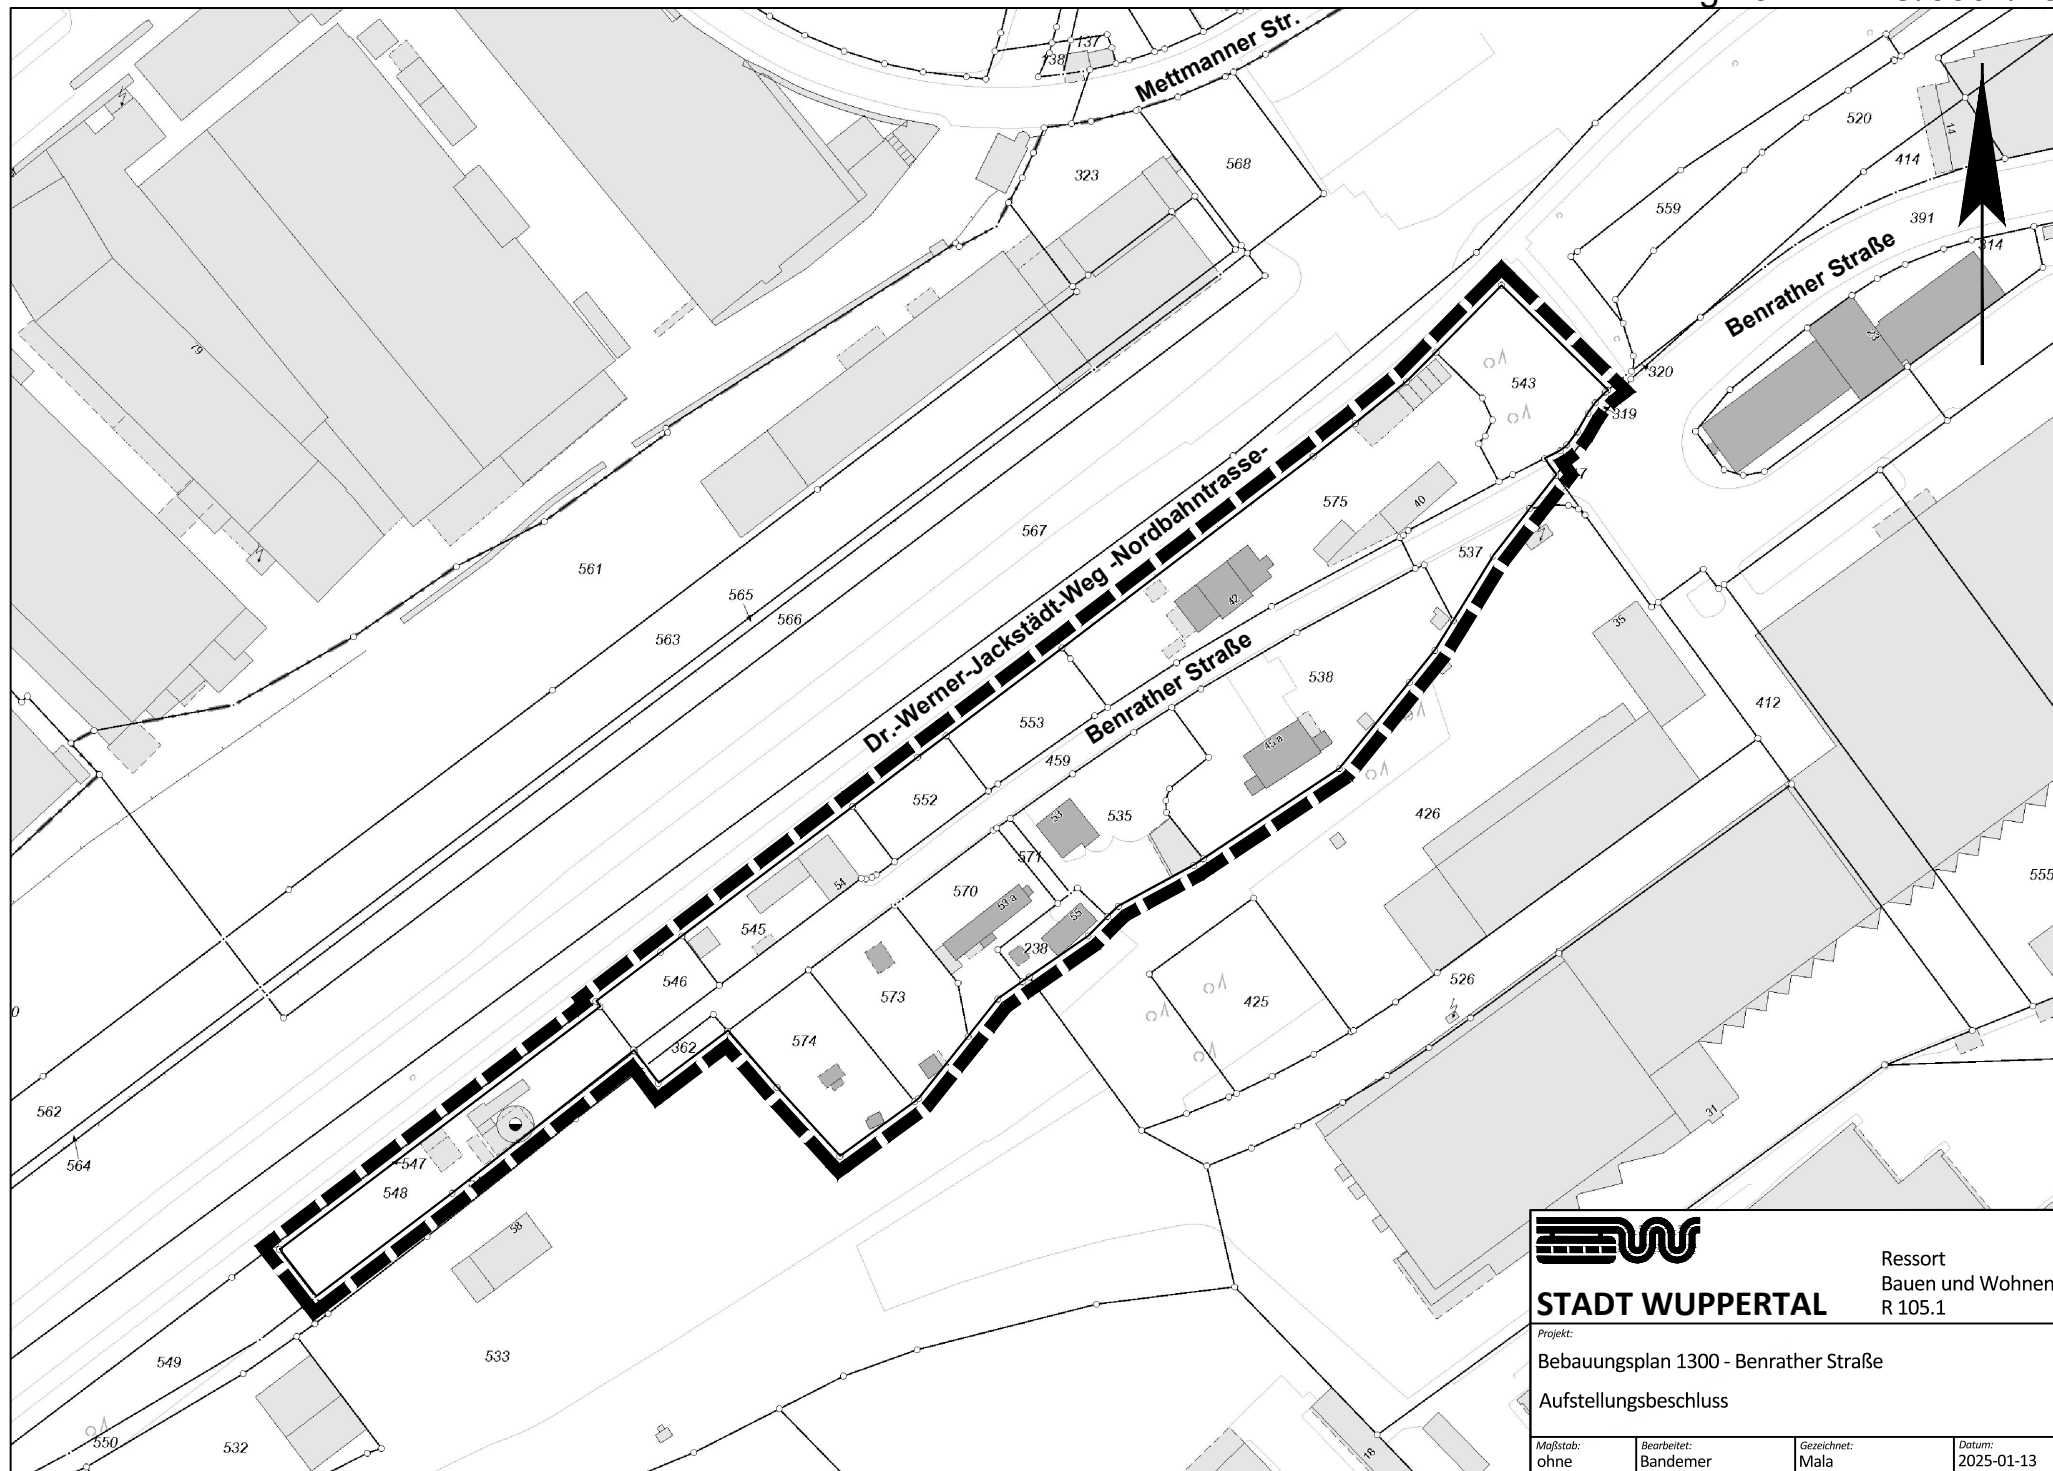

STADT WUPPERTAL

Ressort
Bauen und Wohnen
R 105.1

Projekt:

Bebauungsplan 1300 - Benrather Straße

Aufstellungsbeschluss

Maßstab:
ohne

Bearbeitet:
Bandemer

Gezeichnet:
Mala

Datum:
2025-01-13