


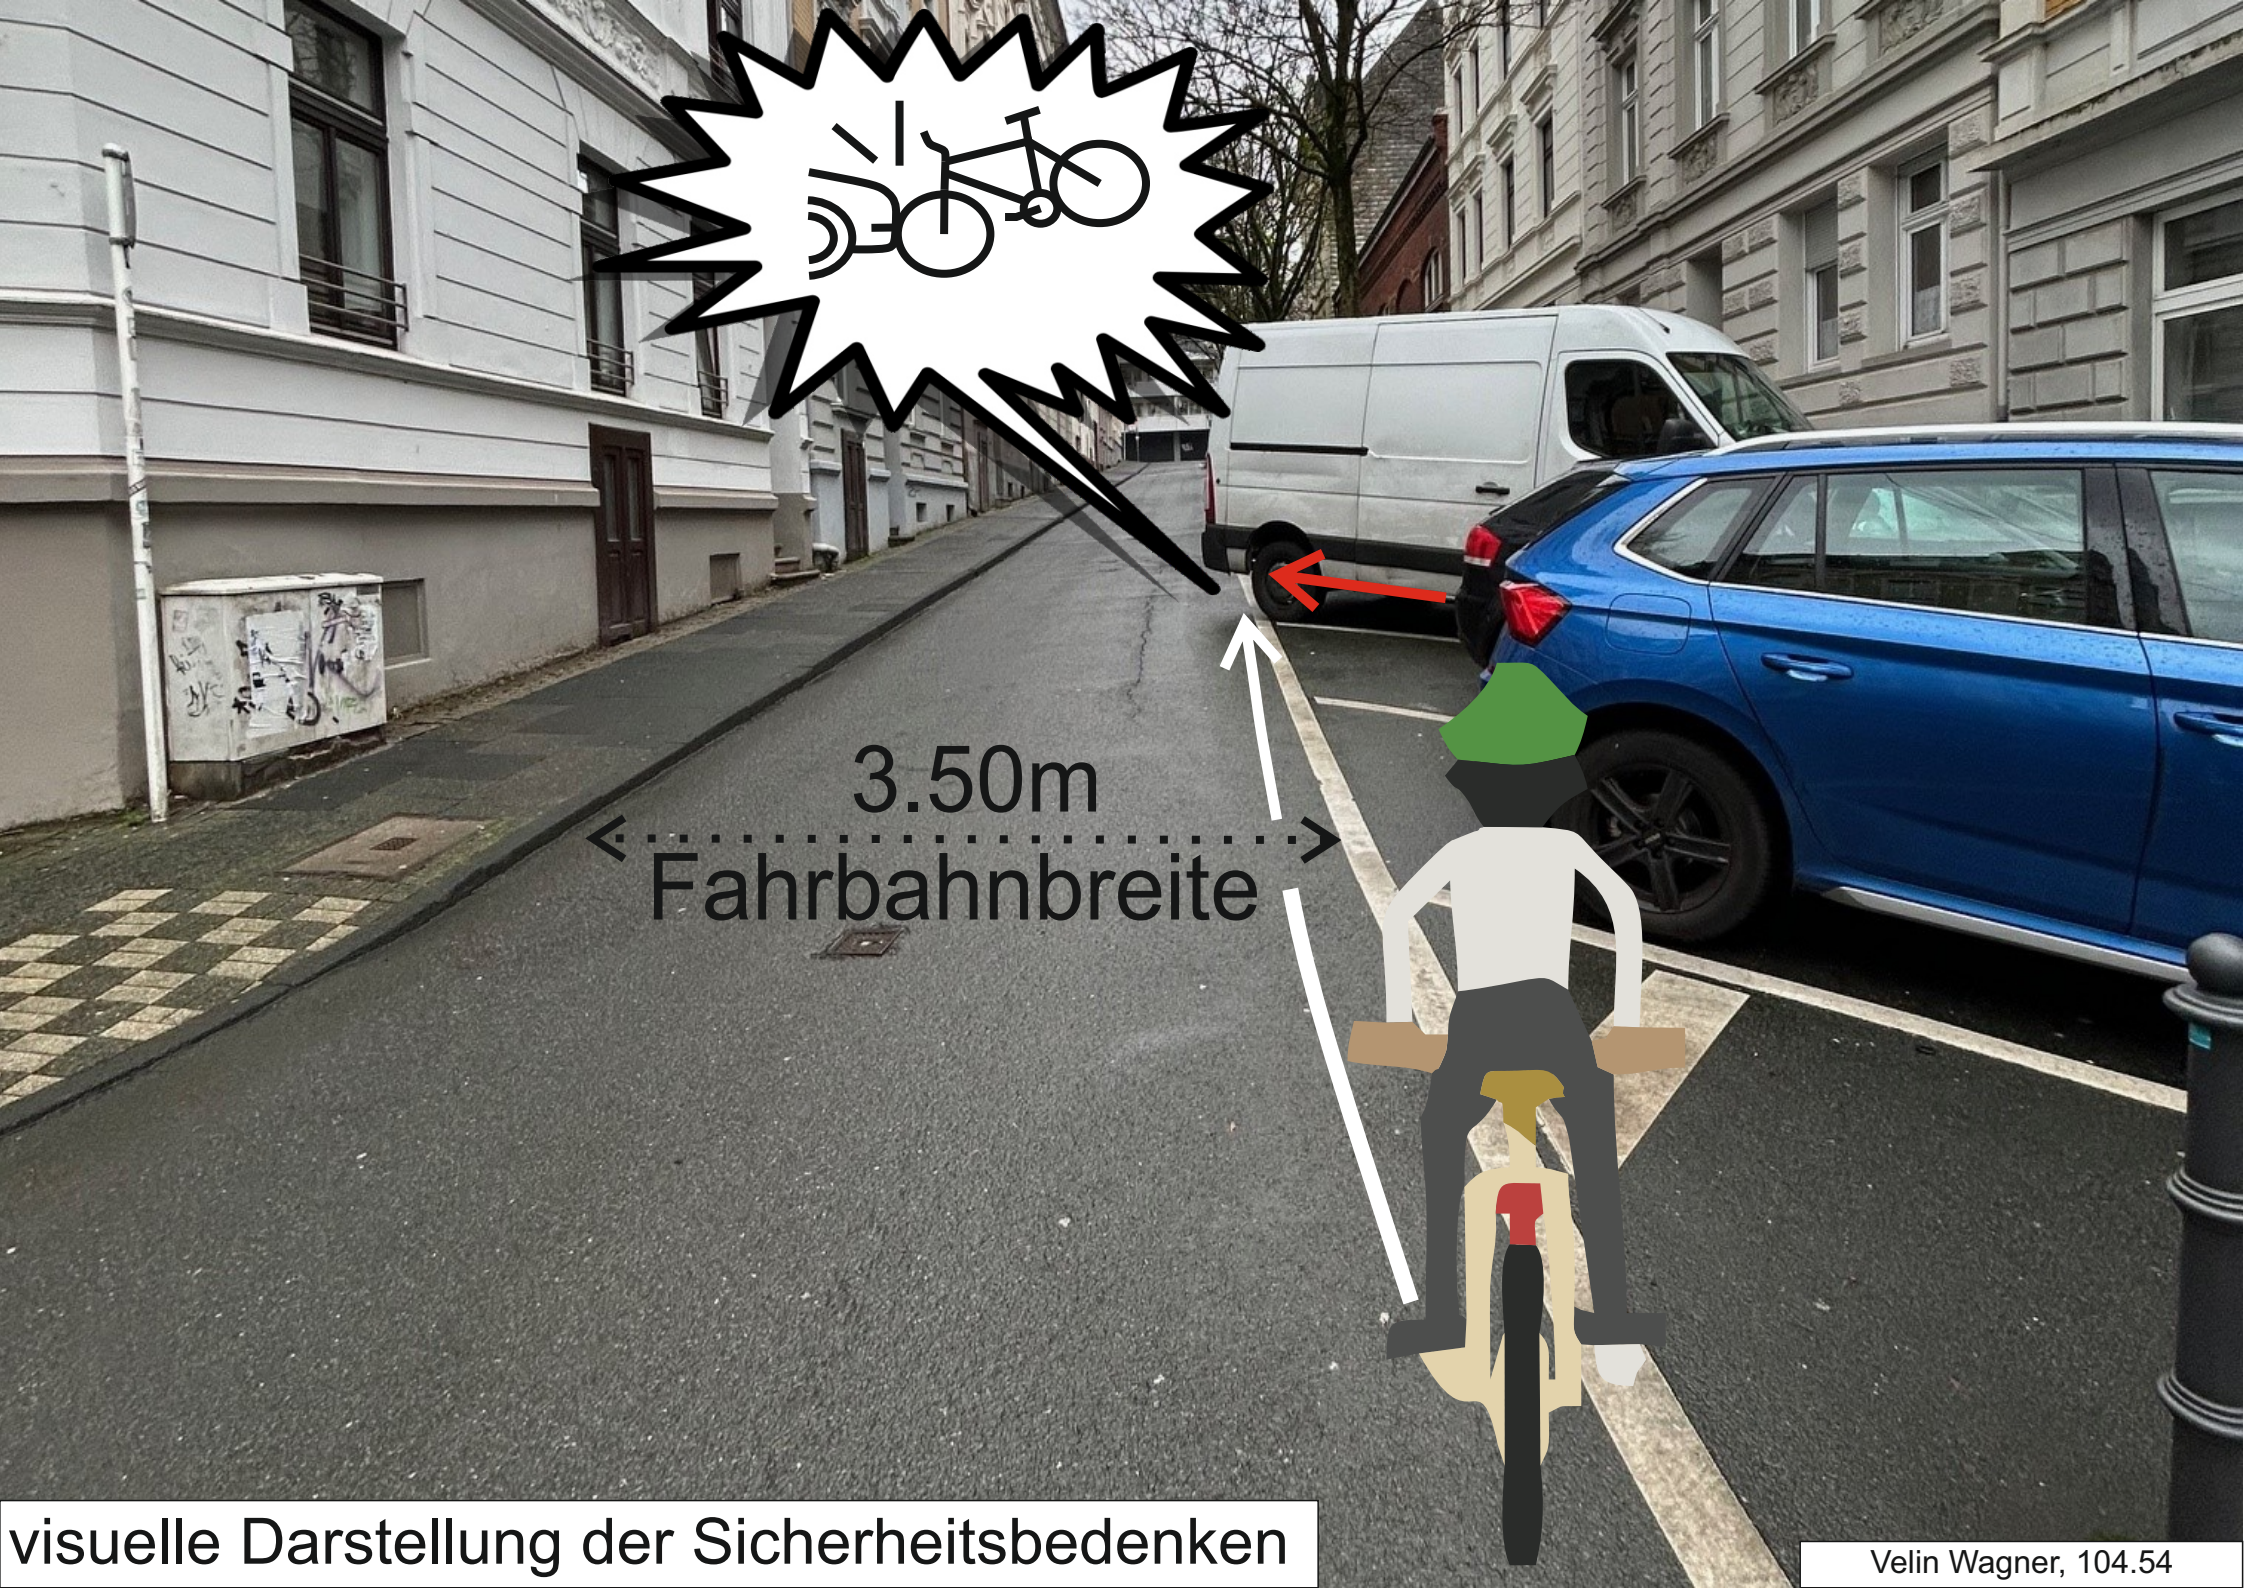

3.50m
« Fahrbahnbreite »