




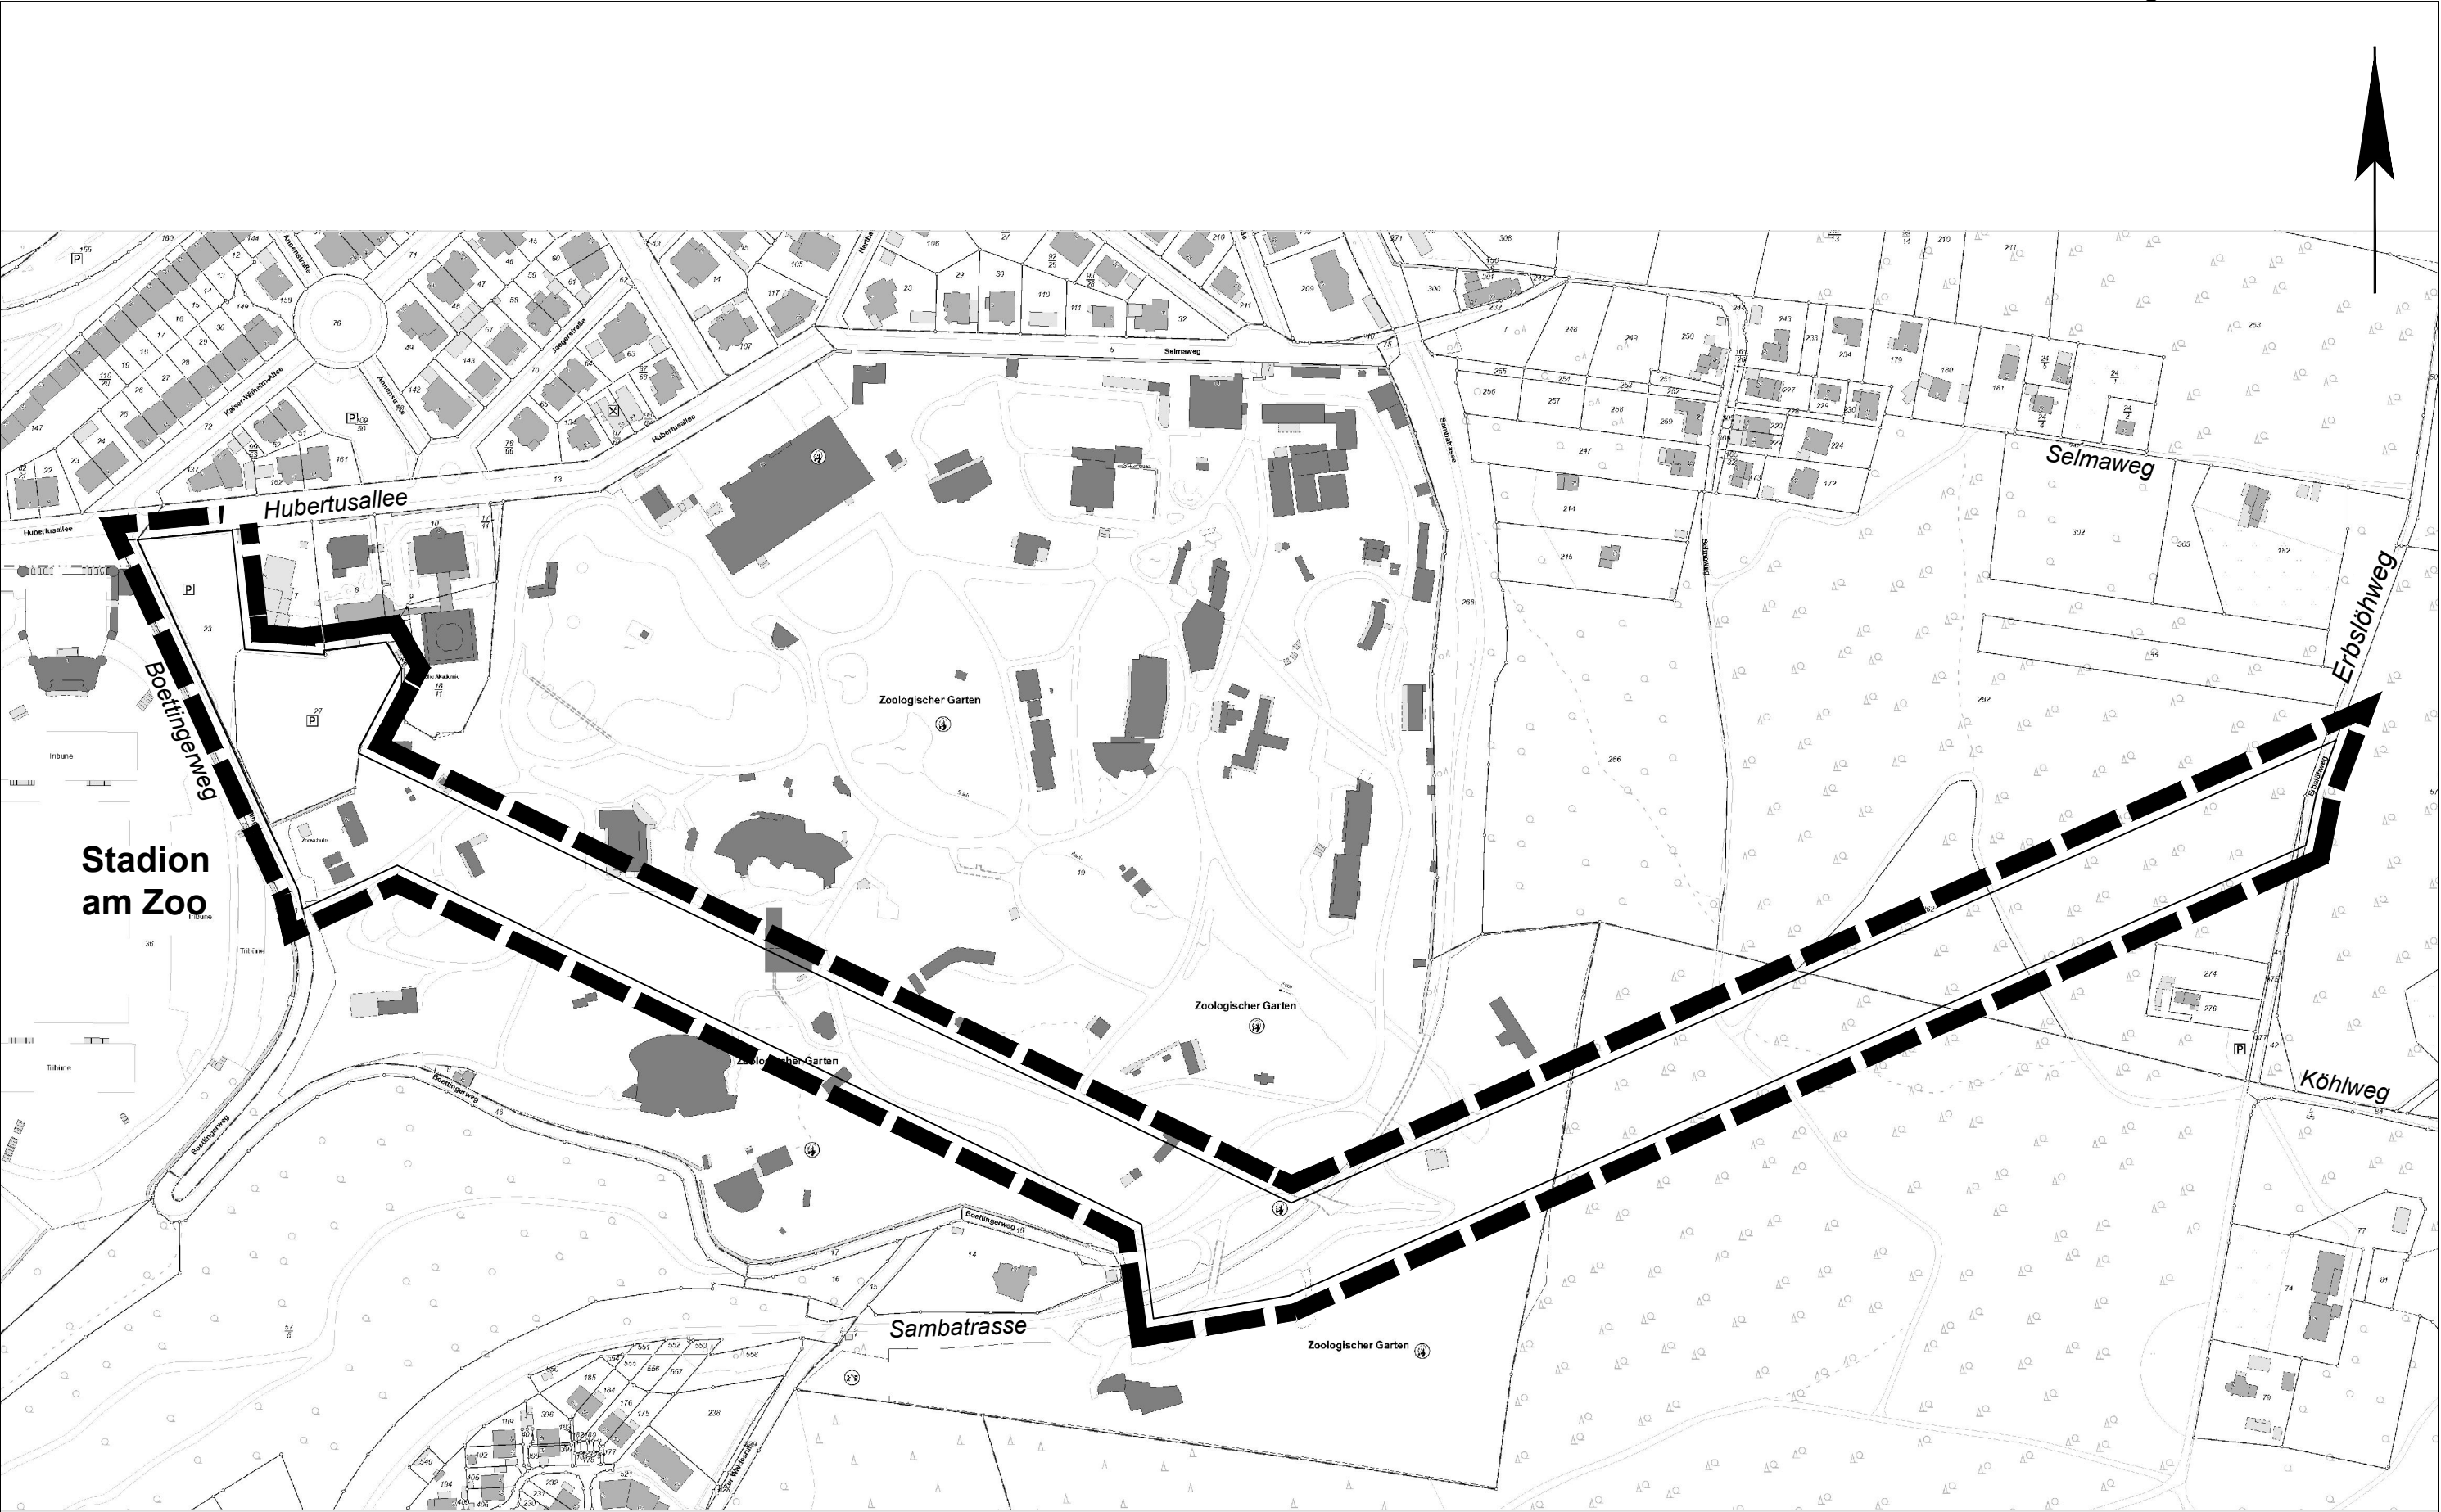

STADT WUPPERTAL

Projekt:
Bebauungsplan 1257 - BUGA 3 / Talstation und Seilbahn -
Aufstellungsbeschluss

Maßstab: ohne	Bearbeitet: Ketteler	Gezeichnet: Oberstraß	Datum: 2024-12-16
------------------	-------------------------	--------------------------	----------------------

Ressort
Bauen und Wohnen
R 105.1