


Z:\FL_Workgroup\Bau\FLE-P\22_IC_FL_DE\W,X,Y,Z\Wuppertal\LüttringhauserStraße22-24_1165\02_CAD\05_CN\250210_1165-Wuppertal_GNS_Small_XS.dwg

GRUNDRISS-AUSSCHNITT EG

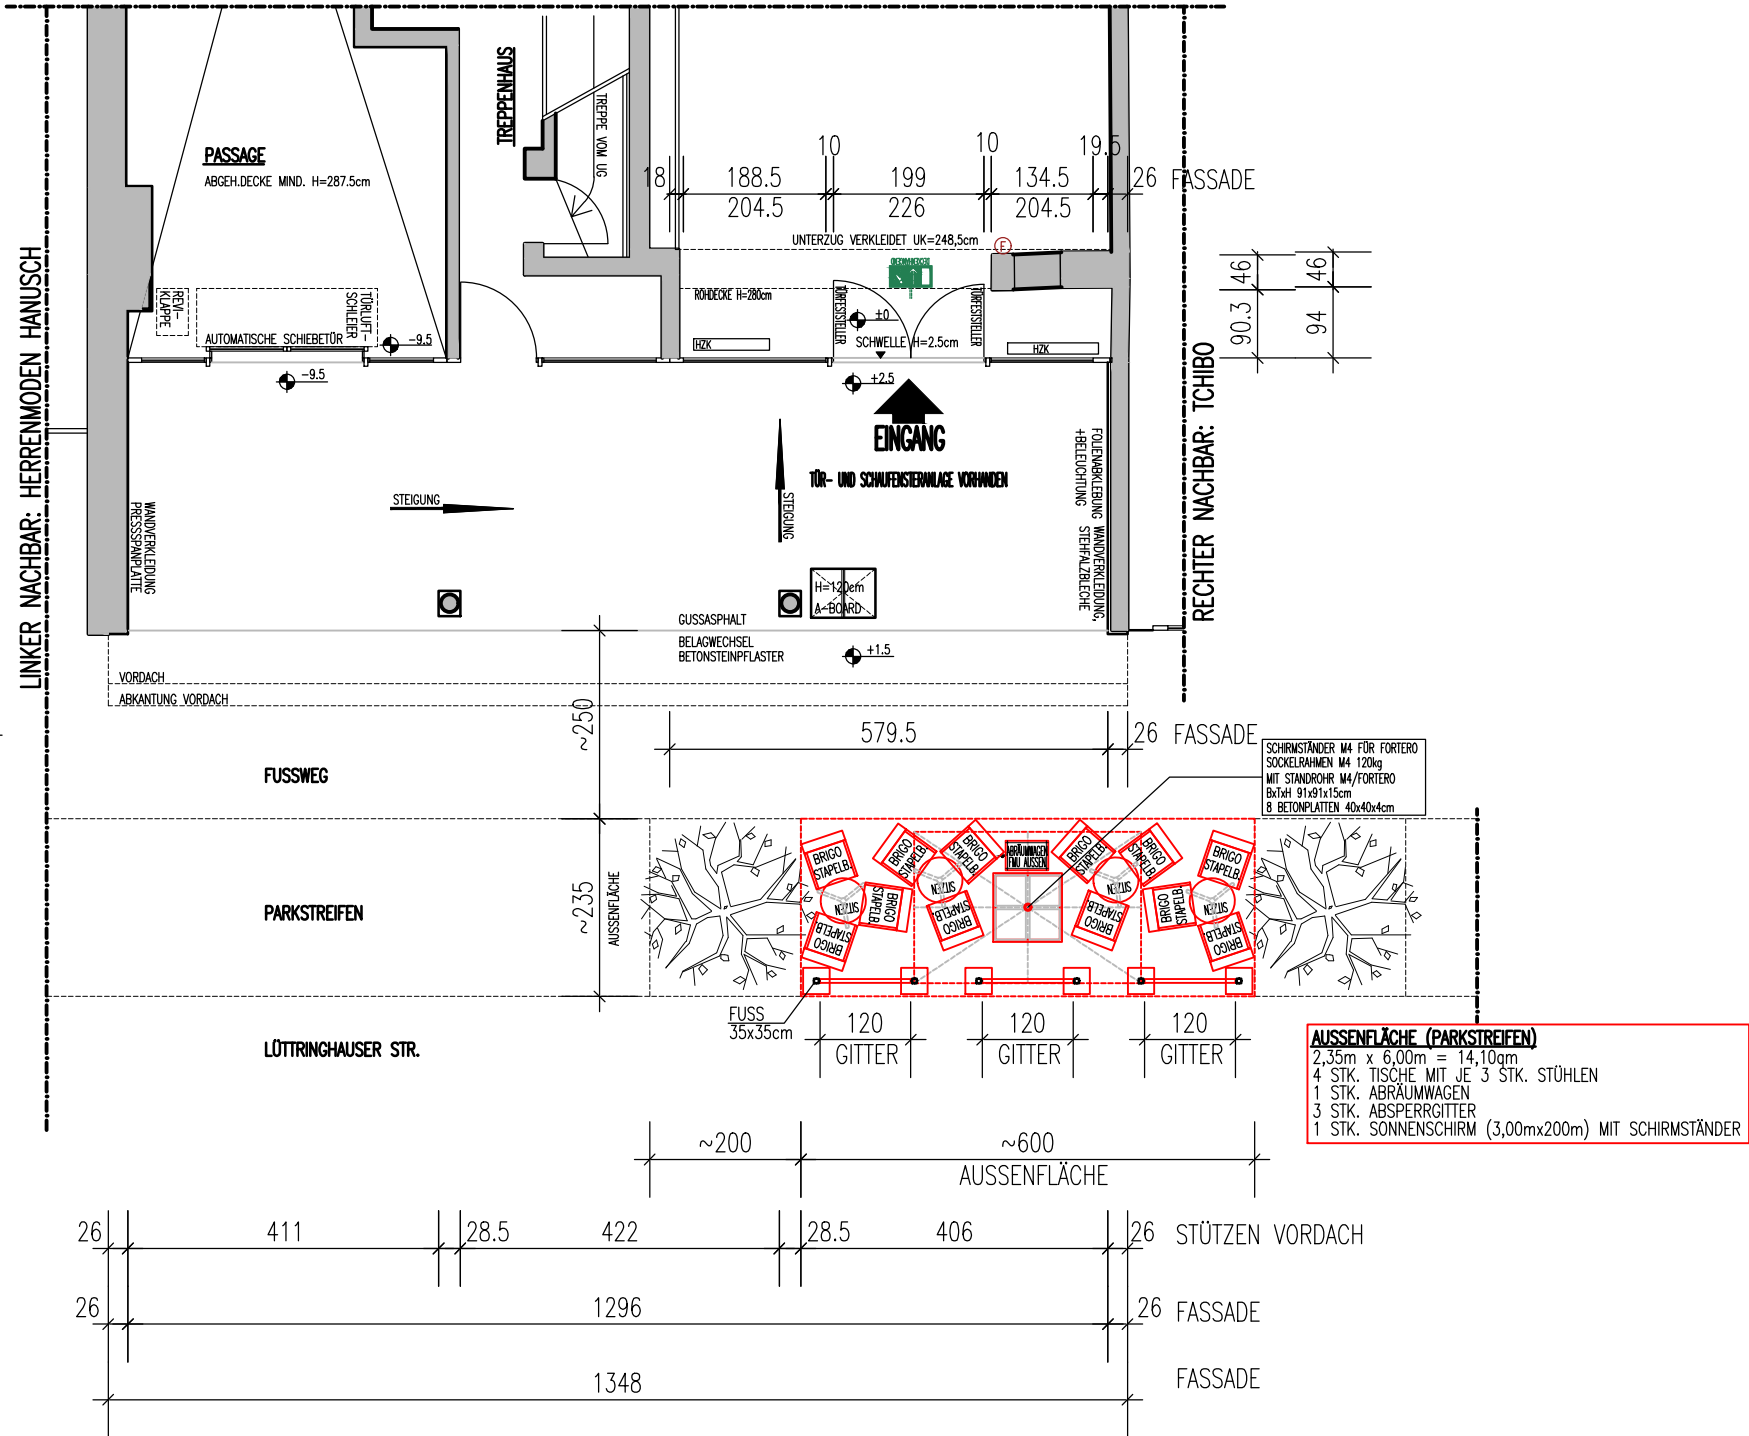



Armlehnstuhl Brigo, stapelbar, Fa. GO IN
B/T/ST/H/SH 57/63/50/88/47cm,
Gewicht 4,1kg,
Gestell Aluminium nachtschwarz,
Gurtgeflecht schwarz/weiß
Outdoor geeignet



Sitztisch Firma GO IN
Höhe 72cm, Ø60cm
Gestell Stahl pulverbeschichtet schwarz,
Fuß dreizehig, Tischplatte Dekorfarbe Ferro schwarz,
hochverdichteter Schichtstoff, ballige Kante,
mit Diebstahlsicherungsring, outdoor geeignet, B1 fähig



Abräumwagen Albert Firma FMU,
Seitenwände Tafeloptik Art.Nr.11605, inkl.
Flaschenhalter modifiziert Art.Nr.11609
Rückwand Tafeloptik Art.Nr. 11613 gewerbetauglich
B/T/H 39/56,5/90cm,
inkl. Beschriftungsfolie Logo/Tchibo




Absperrgitter
Pfosten
Stahlrohr 60x60x3mm, Grundplatte 350x350x10mm/ 200x200x10mm, Rohrhülsen Innendurchmesser 9mm.
Alle Teile sauber verschweißt. verzinkt und schwarz gepulvert.
Grundplatte mit Stellfüßen M8x30, Standrohr mit M8-Gewindebohrung für Sicherungsschraube.
Rahmen 62,5cm
Stahlrohr 50x30x2mm, Stahlstäbe 10x10mm, Werbeblende Stalblech 2mm, Einhängelbolzen d8mm.
Alle Teile sauber verschweißt. verzinkt und schwarz gepulvert.
Rahmen 120cm
Stahlrohr 50x30x2mm, Stahlstäbe 10x10mm, Werbeblende Stalblech 2mm, Einhängelbolzen d8mm.
Alle Teile sauber verschweißt. verzinkt und schwarz gepulvert.
Sicherungsschraube
ISO 7380-1 M8x60 TX 40 Edelstahl A2
Beschriftung
Plotfolie weiß, beidseitig.



Gehwegaufsteller
Aboard Prestige mit Logoplatte
Best. Nr. DAPR-A1 GW-u0
Ausführung:
Logoplatte zum Bedrucken oder Bekleben, inkl.
Abdeckfolie mit Plakatstoßleiste, thermstabiler Rückwand,
in die Seitenprofile eingearbeitete Gummidichtungen,
patentiertem PPS-System (Poster-Protection-System)
Format DIN A1, pulverbeschichtet RAL 7021 vulkanit

DRAUFSICHT FORTERO 300x200cm
DRUCKVORLAGE

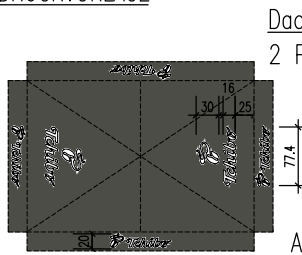

Dachfelddruck
2 Prints / 77,4 x 16+30 cm

Aufdruck
Farbe
1-farbig, WEIß RAL 9010


Volantdruck
4 Prints / 79,6 x 20 cm


Beschreibung Schirm Fortero
Gestell
Zweiteiliger Mast Ø55mm, Hebelarretierung
Bespannung
Sunvas 31058 ähnlich RAL 7022 Umbragrau
Ausführung mit Volant H=25cm
Druck
4x Volantdruck, Farbe Weiß RAL 9010
2x Dachfelddruck, Farbe Weiß RAL 9010
Größe
□300x200cm
Befestigung

- Schirmständer Sockelrahmen M4, 120kg, BxTxH 91x91x11,5cm, 4cm nivellierbar
Stahl verzinkt, 8 Platten 40x40x4cm

LEGENDE

VORHANDEN-ABBRUCH-NEU

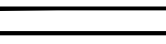	= MASSIVWAND VORHANDEN
	= LEICHTBAUWAND VORHANDEN
	= MASSIVWAND NEU
	= LEICHTBAUWAND NEU
	= ABBRUCH
	= DARSTELLUNG VON FREMDFLÄCHE

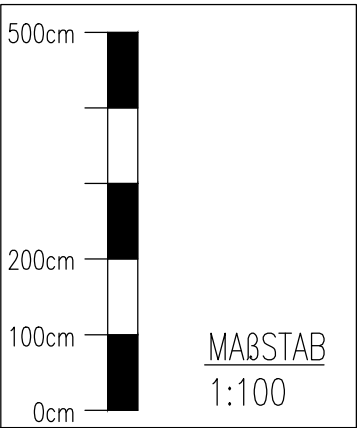

ALLE MASSE SIND AM BAU ZU PRÜFEN UND UNSTIMMIGKEITEN MIT DER BAULEITUNG ZU KLÄREN !

10					
09					
08					
07					
06					
05					
04					
03					
02					
01	10.02.2025	PS	PLANUNG AKTUALISIERT		
GEÄ.: DATUM:		GEZ.: BEMERKUNGEN:			
		PLANVERFASSER		CAD-SYSTEM ACAD ADT	
		TCHIBO GMBH . ABT. FLE-P . ÜBERSEERING 18 . 22297 HAMBURG . TEL. (+49)040/6387-0			
		GENEHMIGUNGSZEICHNUNG (SONDERNUTZUNG)			
PROJEKT-NR.:		PROJEKT:			
1165		42369 WUPPERTAL LÜTTRINGHAUSER STR. 22-24		FILIALFORMAT MIT GASTROFORMAT:	SMALL XS
PLANUNGS-NR.:		GRUNDRISS-AUSSCHNITT EG / FOTOS		KAFFEEPFUNDE	GE-EINHEITEN
000 XX 000					GA-NUMS
BLATT-NR.		DATUM:	DATUM:	MASSSTAB:	PLANUNG:
03c		00.00.0000	22.05.2023	1:100	AUFTRAGGEBER:
		AUFMASS:	PLANUNG:		
		XXX	FLE-PN/PS		
				FREIGEZ. AM/VON:xxx/xxx	FREIGEZ. AM/VON:xxx/xxx
DIESE ZEICHNUNG IST URHEBERRECHTLICH GESCHÜTZT			UNTERSCHRIEBENES ORIGINAL IN DER PLANUNGSAKTE		

FOTOS AUSSENBEREICH

