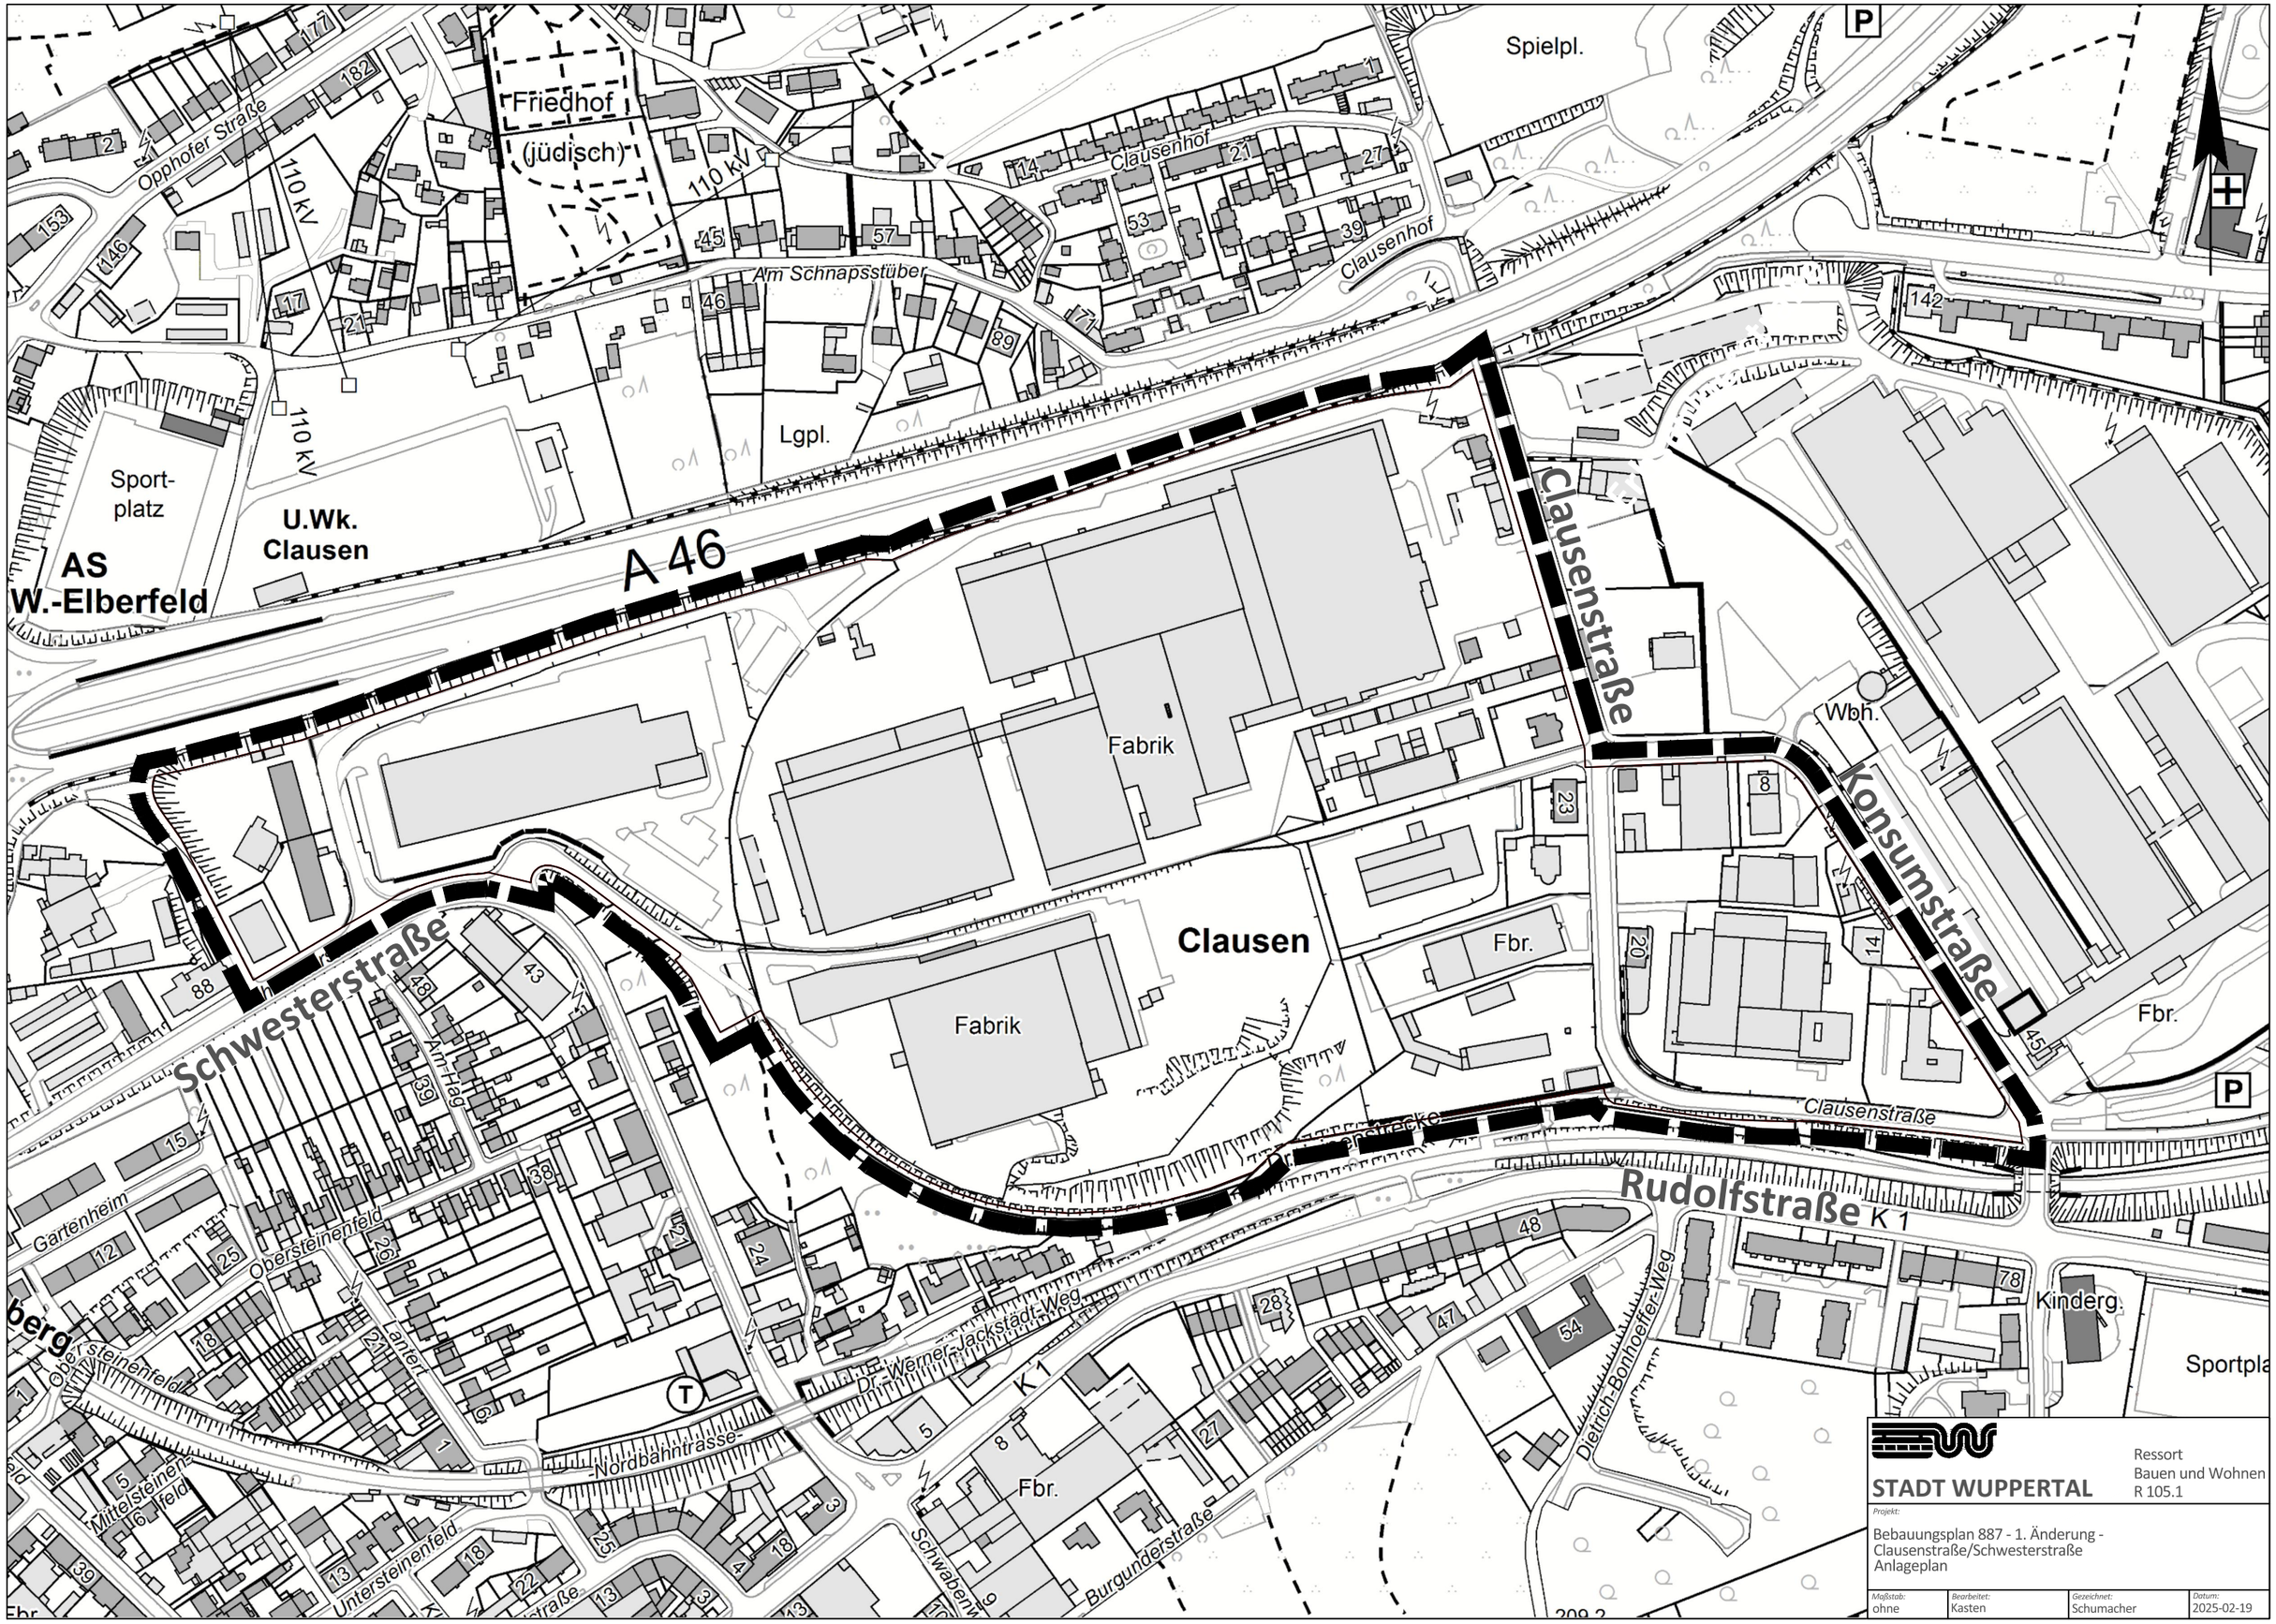

STADT WUPPERTAL

Ressort
Bauen und Wohnen
R 105.1

Projekt:
Bebauungsplan 887 - 1. Änderung -
Clausenstraße/Schwesterstraße
Anlageplan

Maßstab:	Bearbeitet:	Gezeichnet:	Datum:
ohne	Kasten	Schumacher	2025-02-19