


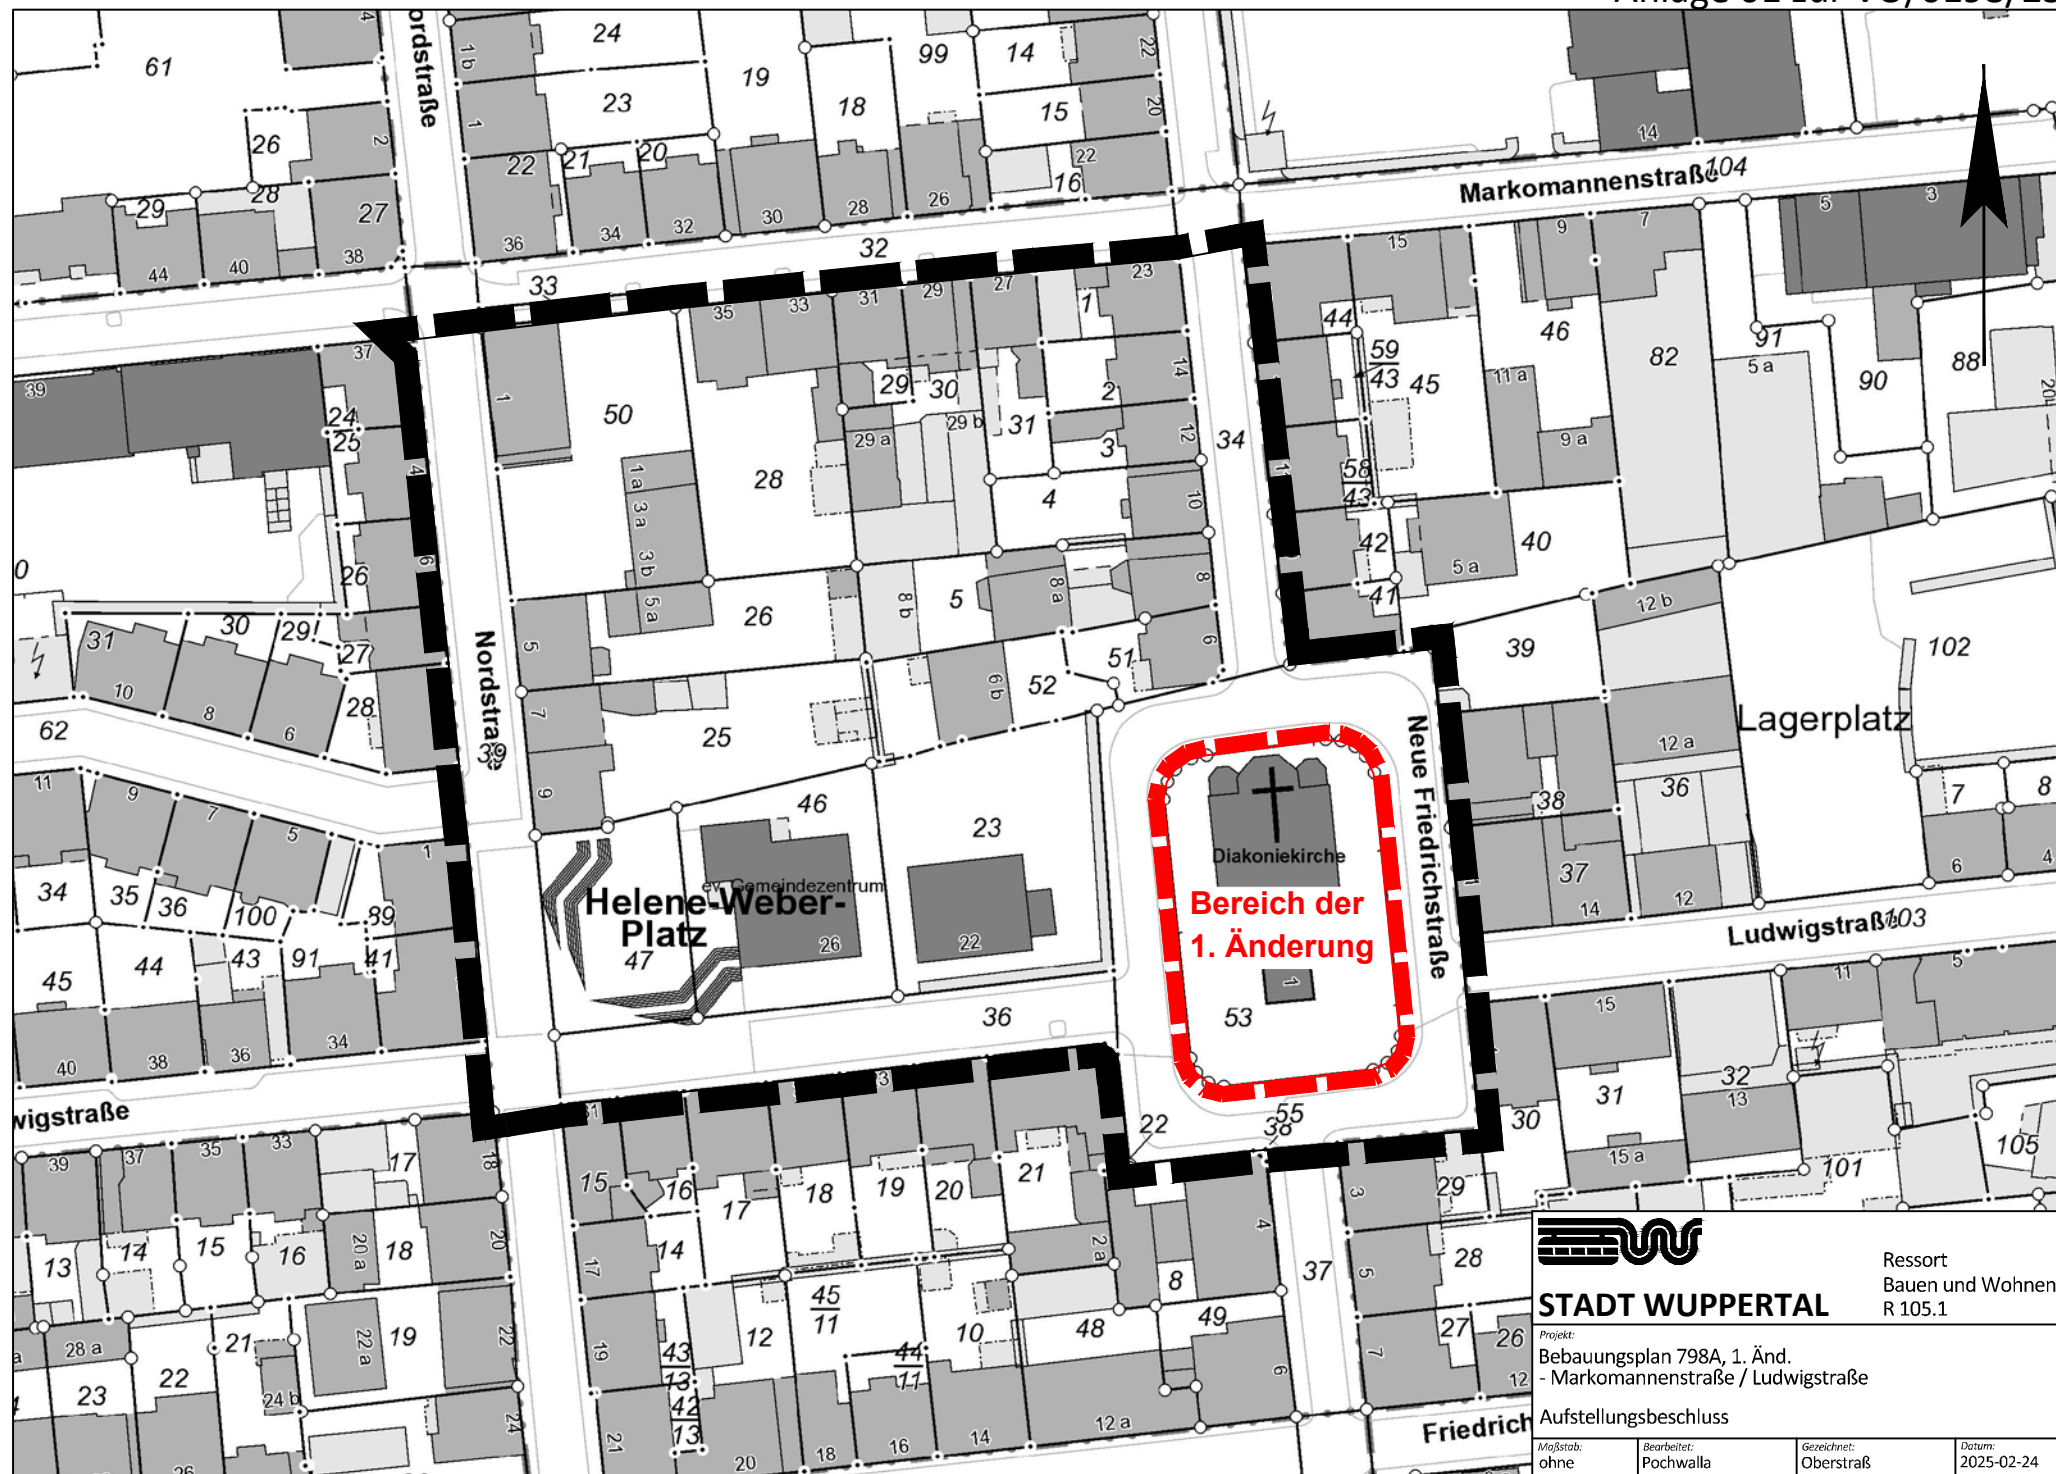

STADT WUPPERTAL

Projekt:
Bebauungsplan 798A, 1. Änd.
- Markomannenstraße / Ludwigstraße

Aufstellungsbeschluss

Maßstab:
ohne

Bearbeitet:
Pochwalla

Gezeichnet:
Oberstraße

Datum:
2025-02-24

Ressort
Bauen und Wohnen
R 105.1