


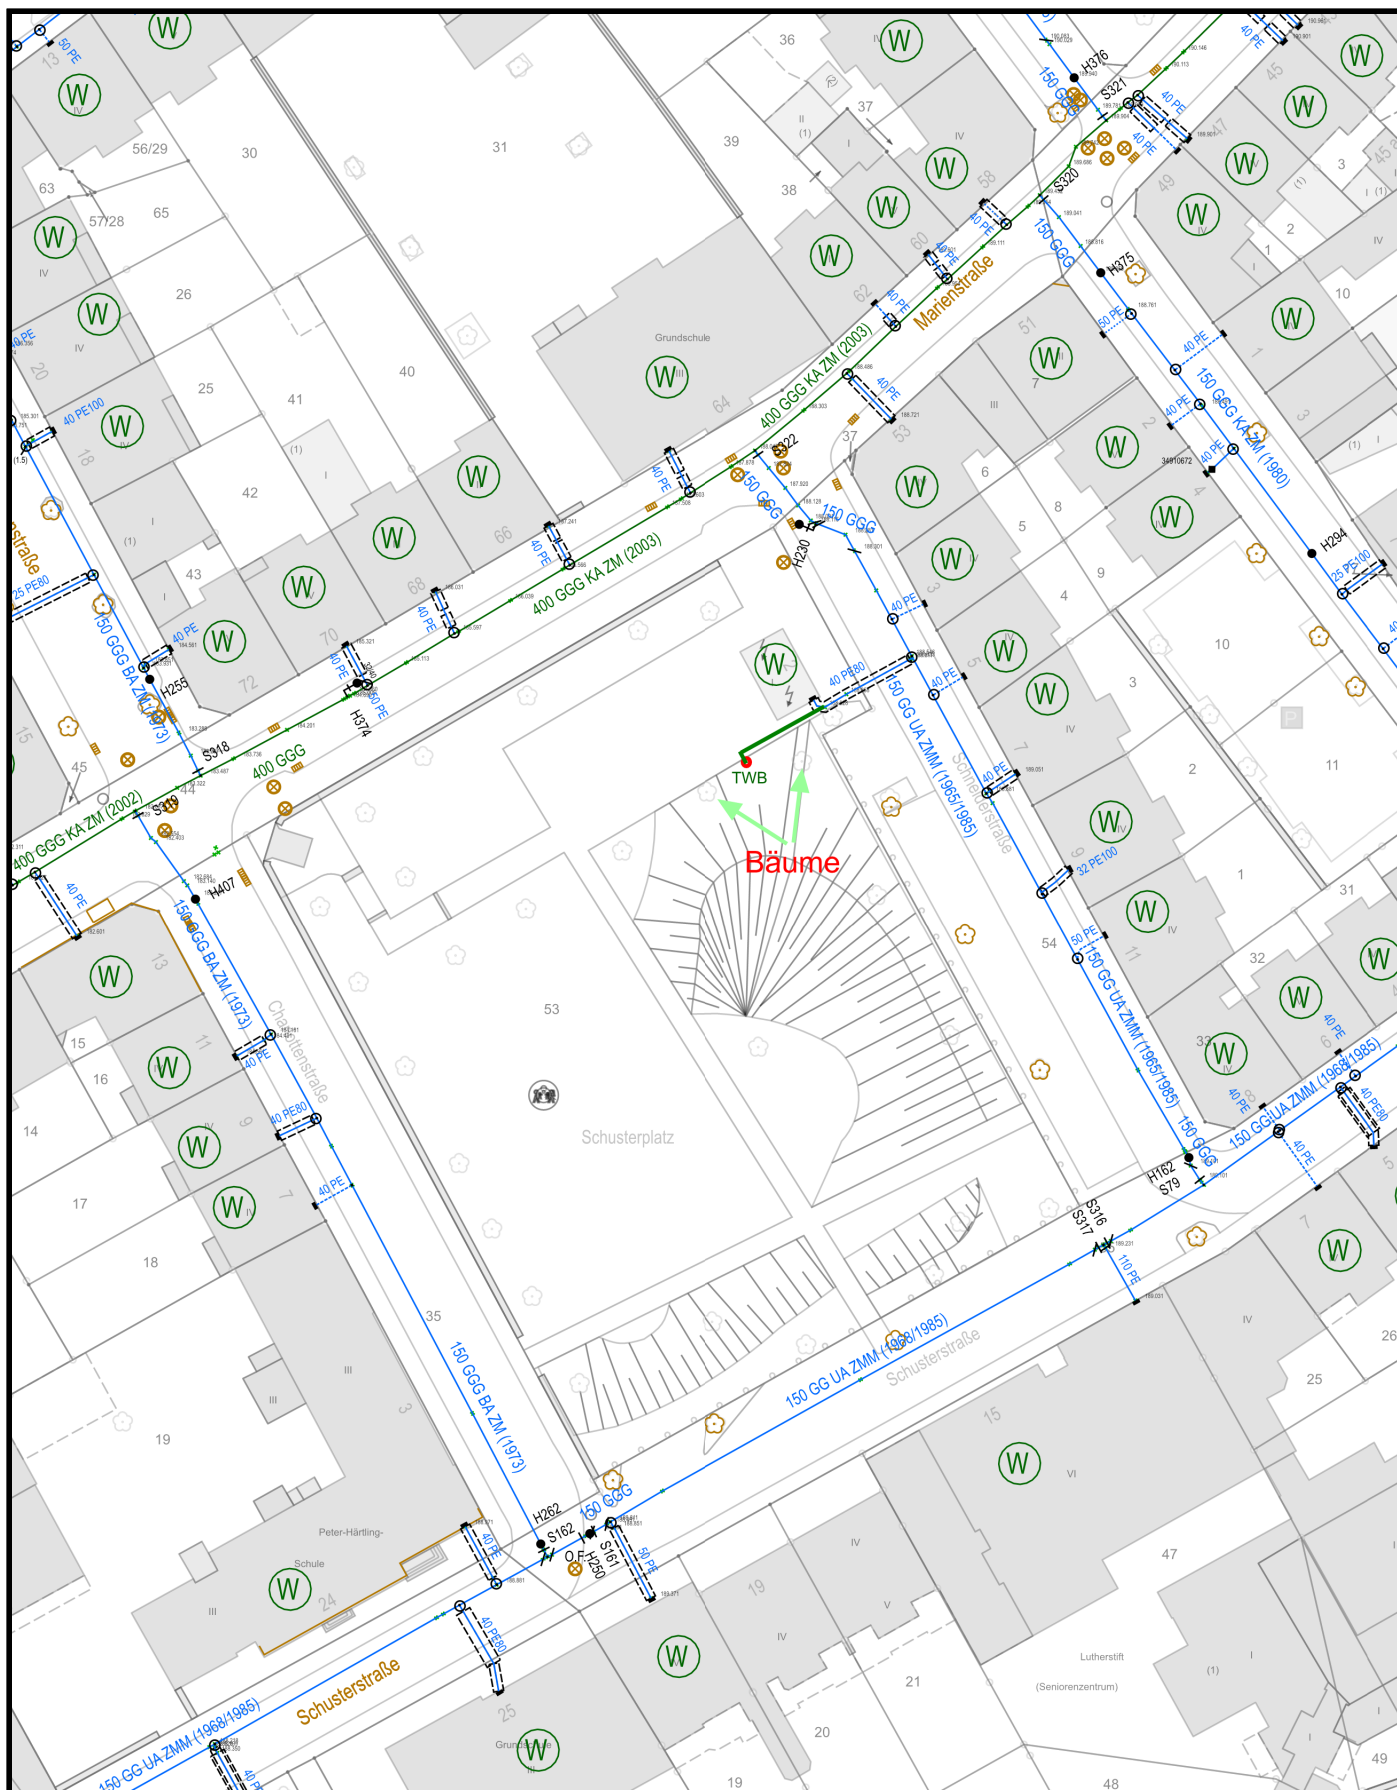

WSW WSW Energie & Wasser AG

Nur für Planungszwecke

Verbindliche Planauskünfte nur durch die WSW-Planauskunft, 0202/569-4833

Lage: **Schneiderstraße 2**
Wuppertal

Projekt-Nr.:
Planquadrat:
Planwerk:
Maßstab: 1 : 750
Datum: 21.02.2025
Ersteller: Stratmann, Dirk

