




Übersicht
M 1:100

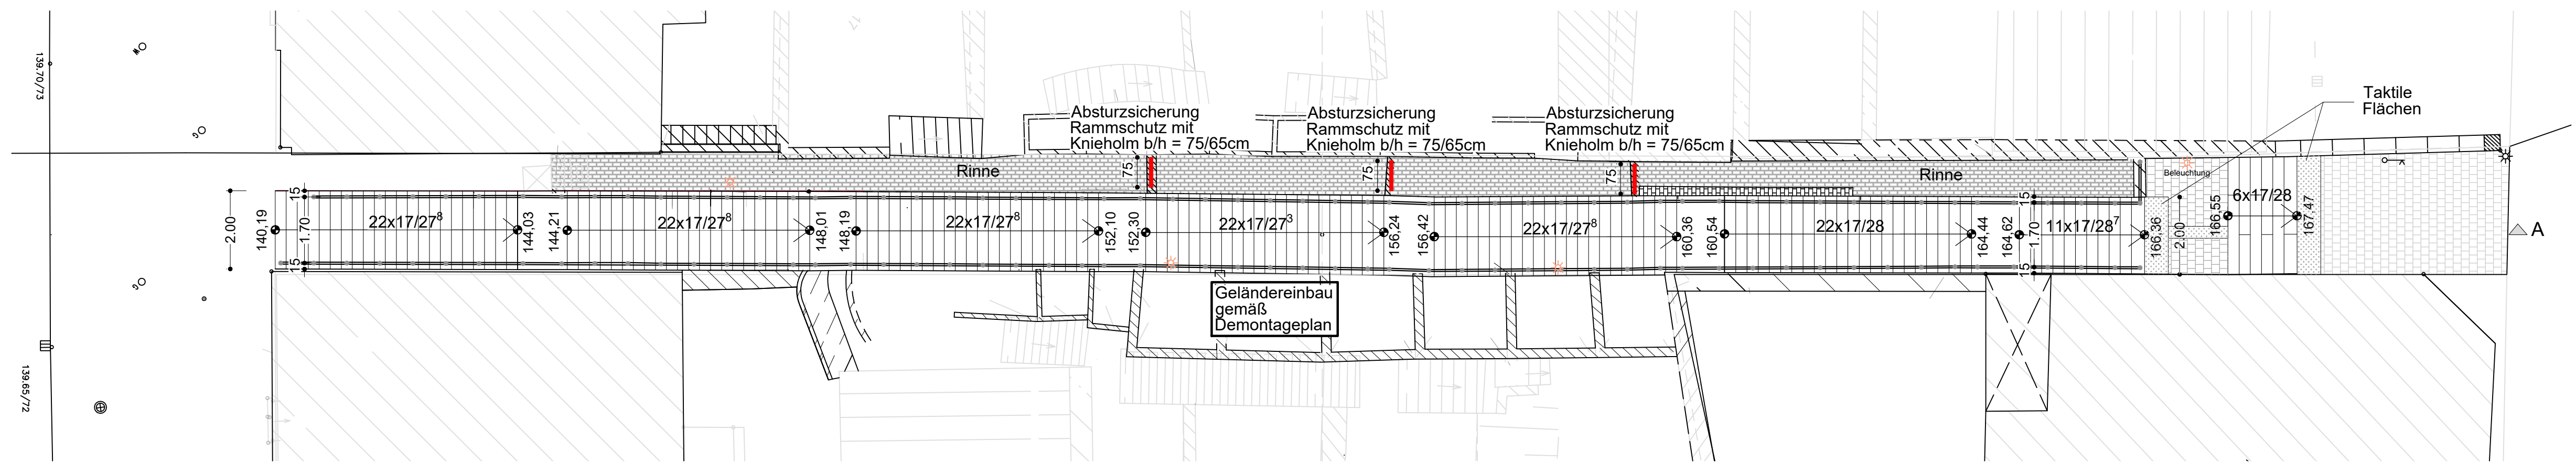


Lage obere Lasche
M 1:10

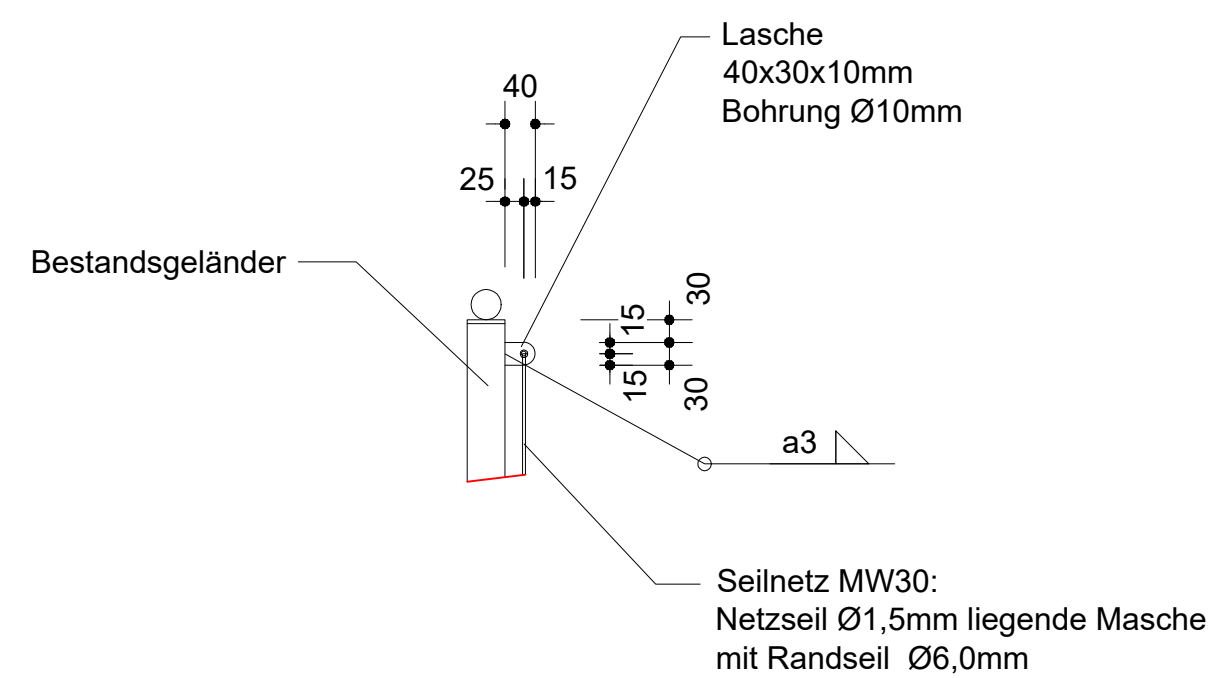


Regelschnitt Treppe
M 1:25

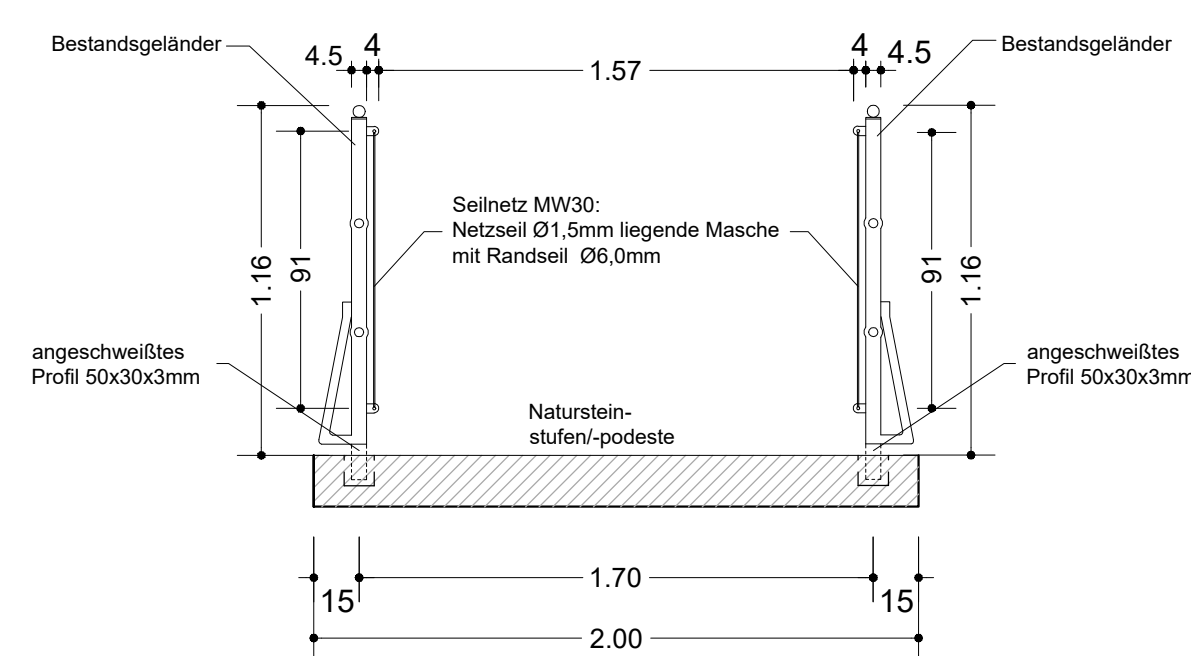


Ansicht Rammschutz
M 1:25

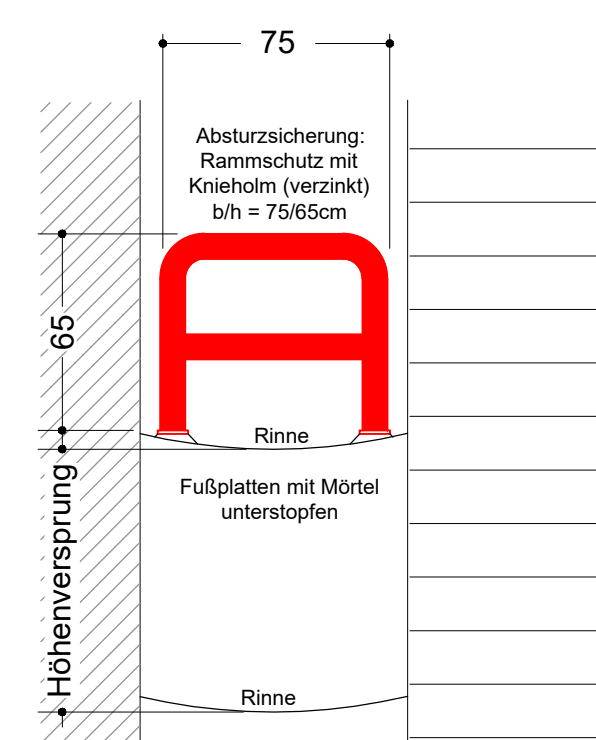


Lage untere Lasche
M 1:10

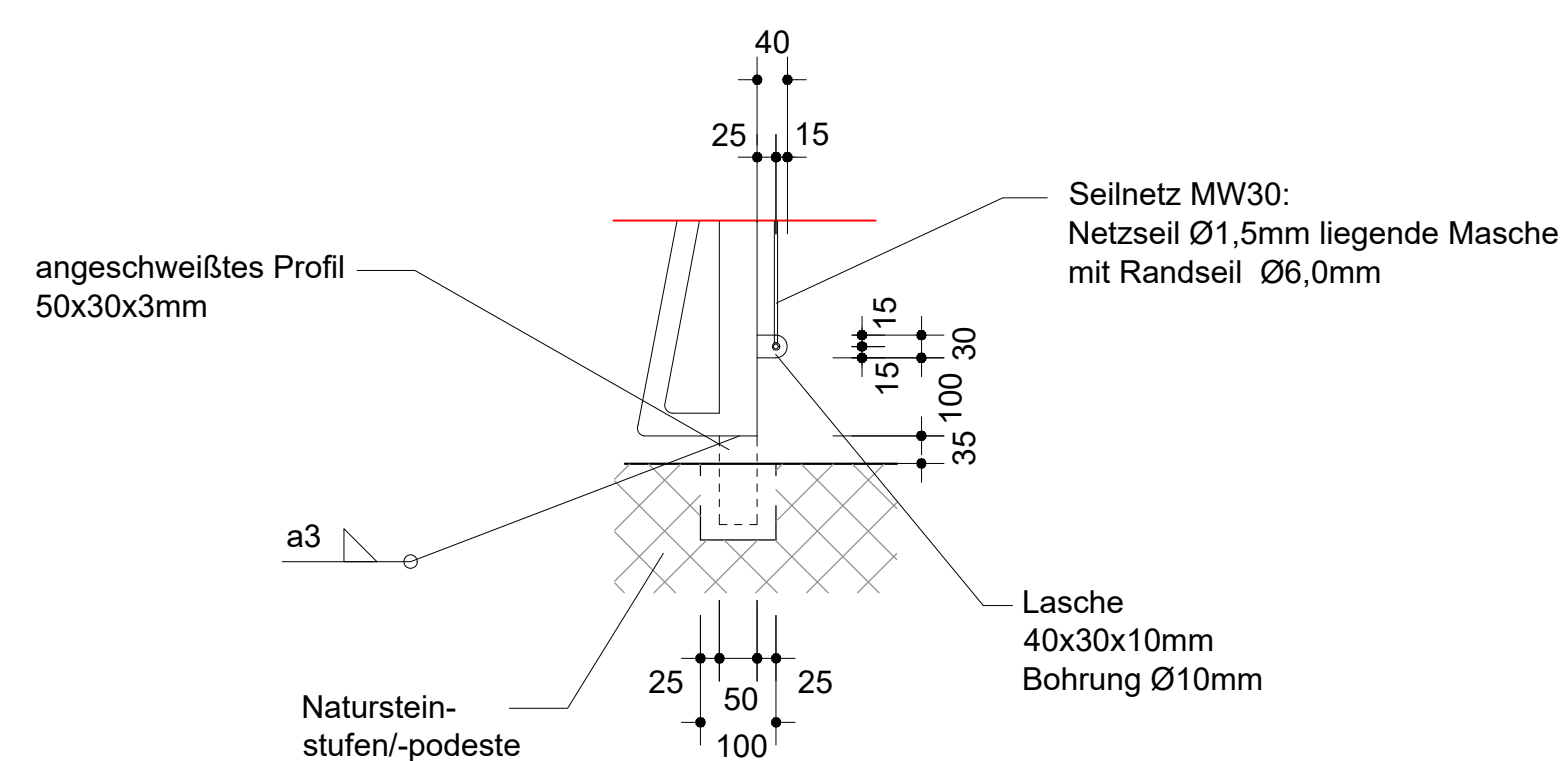


Schematische Lage der Kernbohrungen
M 1:25

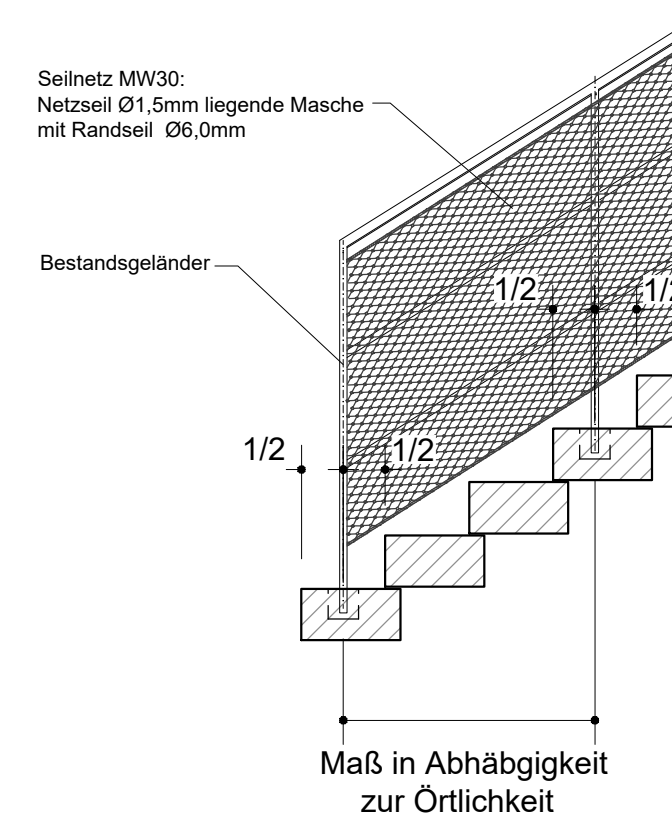


Kernbohrung
M 1:10

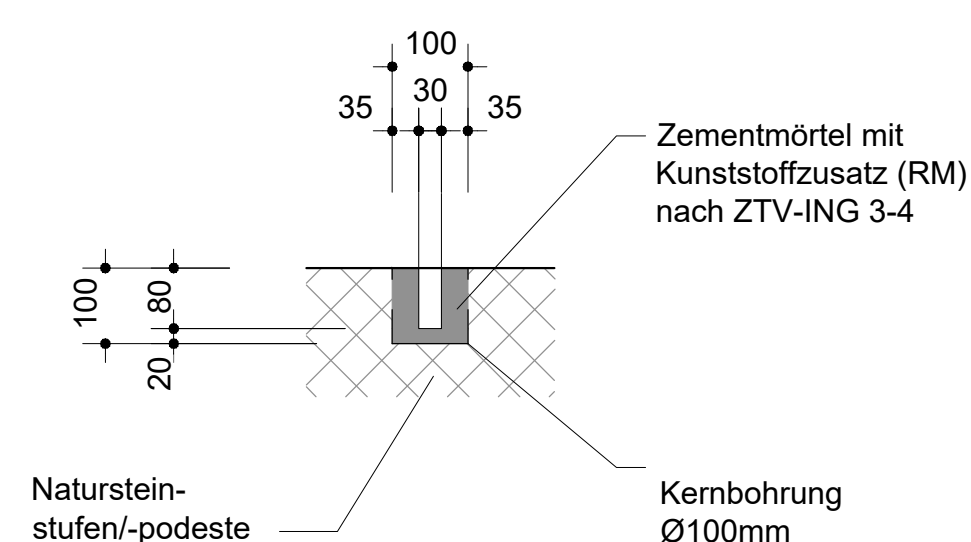


Schematische Lage der Kernbohrungen
M 1:25

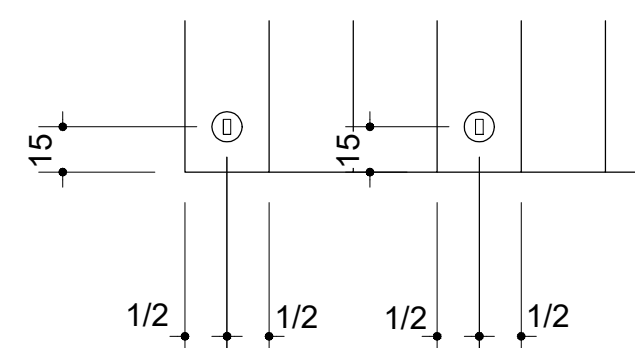

Fußplatte Rammschutz
M 1:10

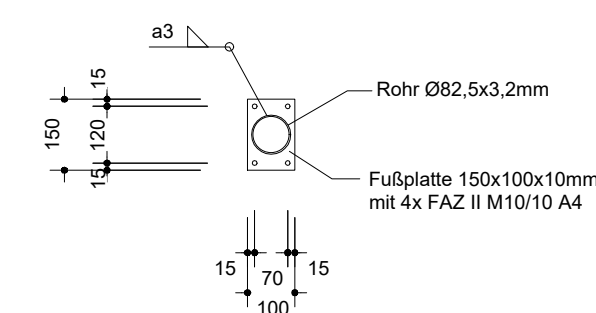

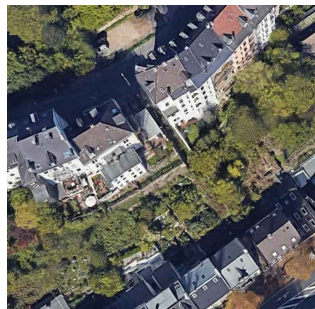d								
c								
b								
a	11.02.2025	Bestandsvermessung eingearbeitet, Taktile Flächen ergänzt	Grz	Sik				
Index	Datum	Änderung	erstellt	gesehen				
			Dazugehörige Pläne:					
			--					
			--					
			--					
			--					
			--					
Bauherr  STADT WUPPERTAL / STRASSEN UND VERKEHR 104.6 Konstruktiver Ingenieurbau			Sonstige					
Ahlenberg Ingenieure GmbH · Am Ossebrink 40 · 58313 Herdecke Tel: 02330/8009-0 · Fax: -80 · E-Mail: info@ahlenberg.de · www.ahlenberg.de								
 AHLENBERG ingenieure								
Datum: 15.01.2025	bearbeitet: Sik	gezeichnet: Grz	geprüft: Sik					
Freigabestempel Stadt Wuppertal			Prüfingenieur					
gesehen: Abtlg.		gesehen: Abtlg.		gesehen: Abtlg.				
gesehen: Abtlg.		gesehen: Abtlg.		gesehen: Abtlg.				
Projekt: Denkmalgerechte Erneuerung der Jakobstreppe in Wuppertal								
Planinhalt: Montage Geländer: Übersicht, Regelschnitt, Details				Maßstab: 1:100/25/10				
Geodätische Grundlagen:		Auftragsnummer: C1/20002		Plan-Nr.: AF - G "a"				