



Querschnitt durch Stützmauer

M 1:50

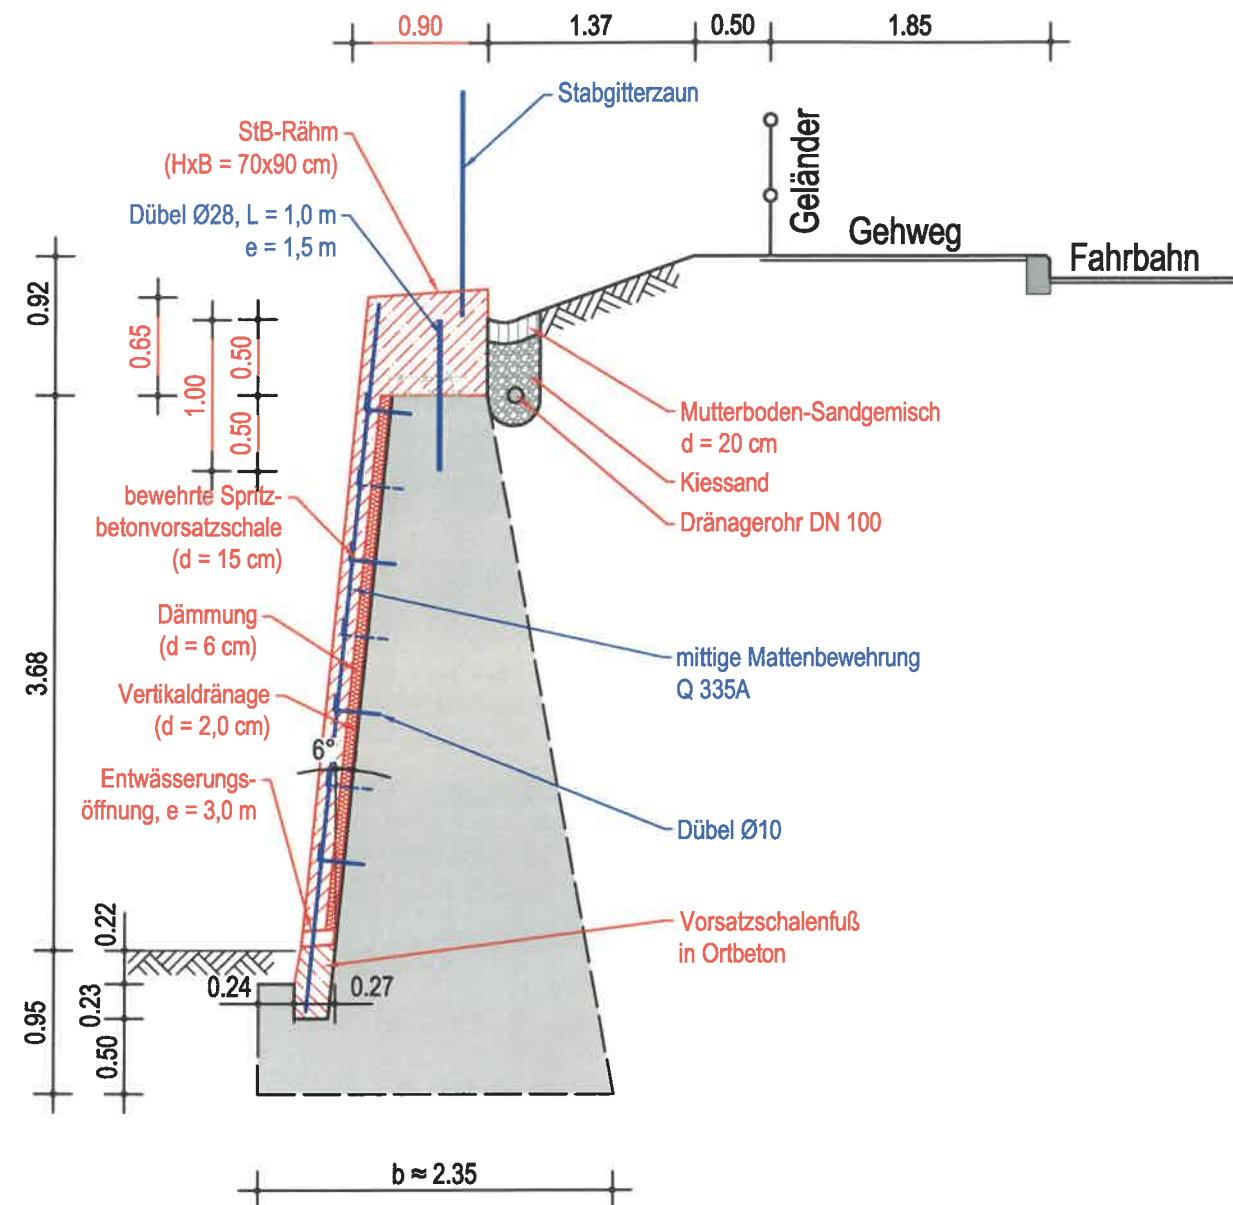


Detail StB-Balken

M 1:10

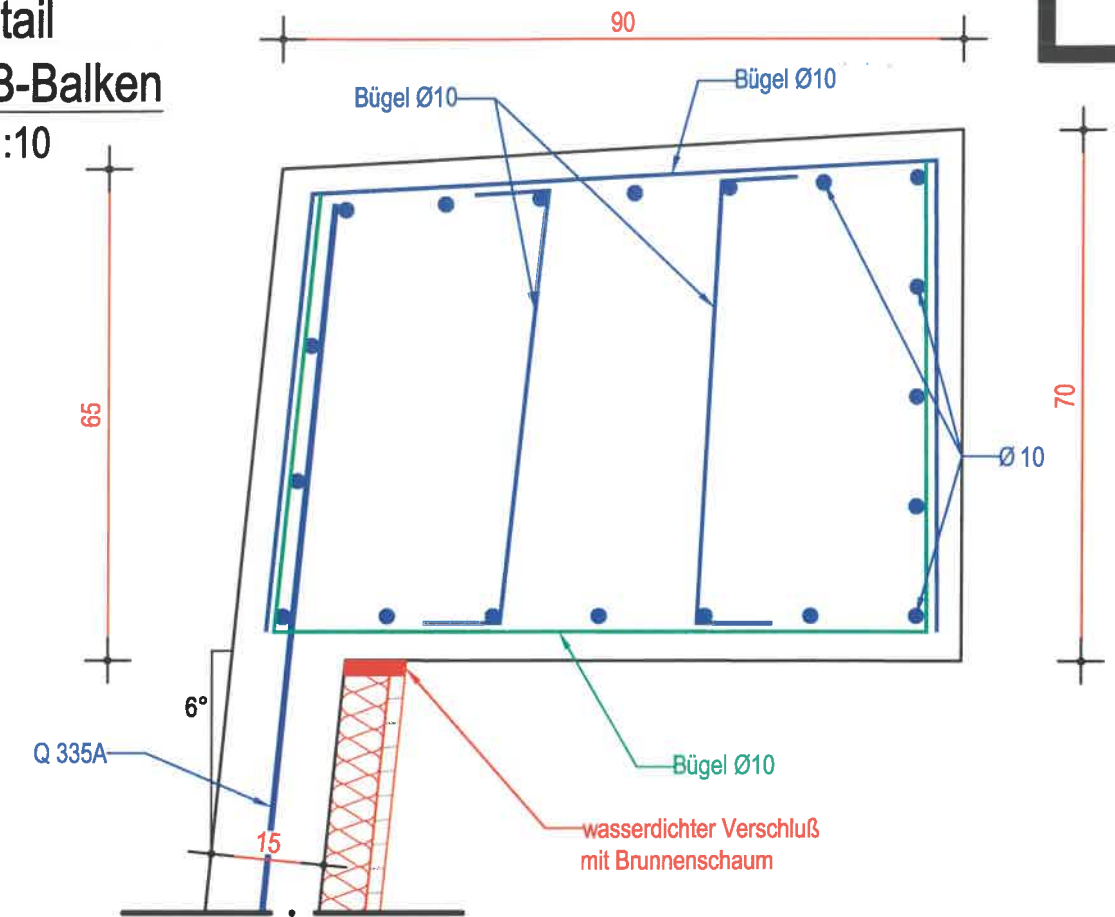

Detail Spritzbetonvorsatzschale

M 1:10

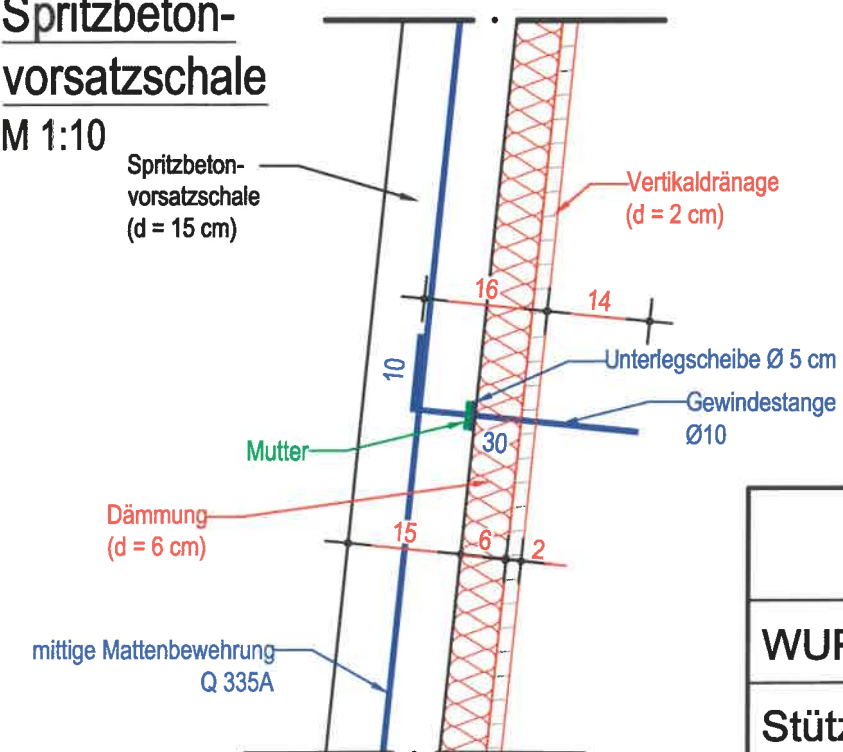

WUPPERTAL - BARMEN

Stützmauer Clausenstraße

Prinzipiskizze Sanierung

Maßstab 1 : 50, 10

Wuppertal, den 24.11.2023