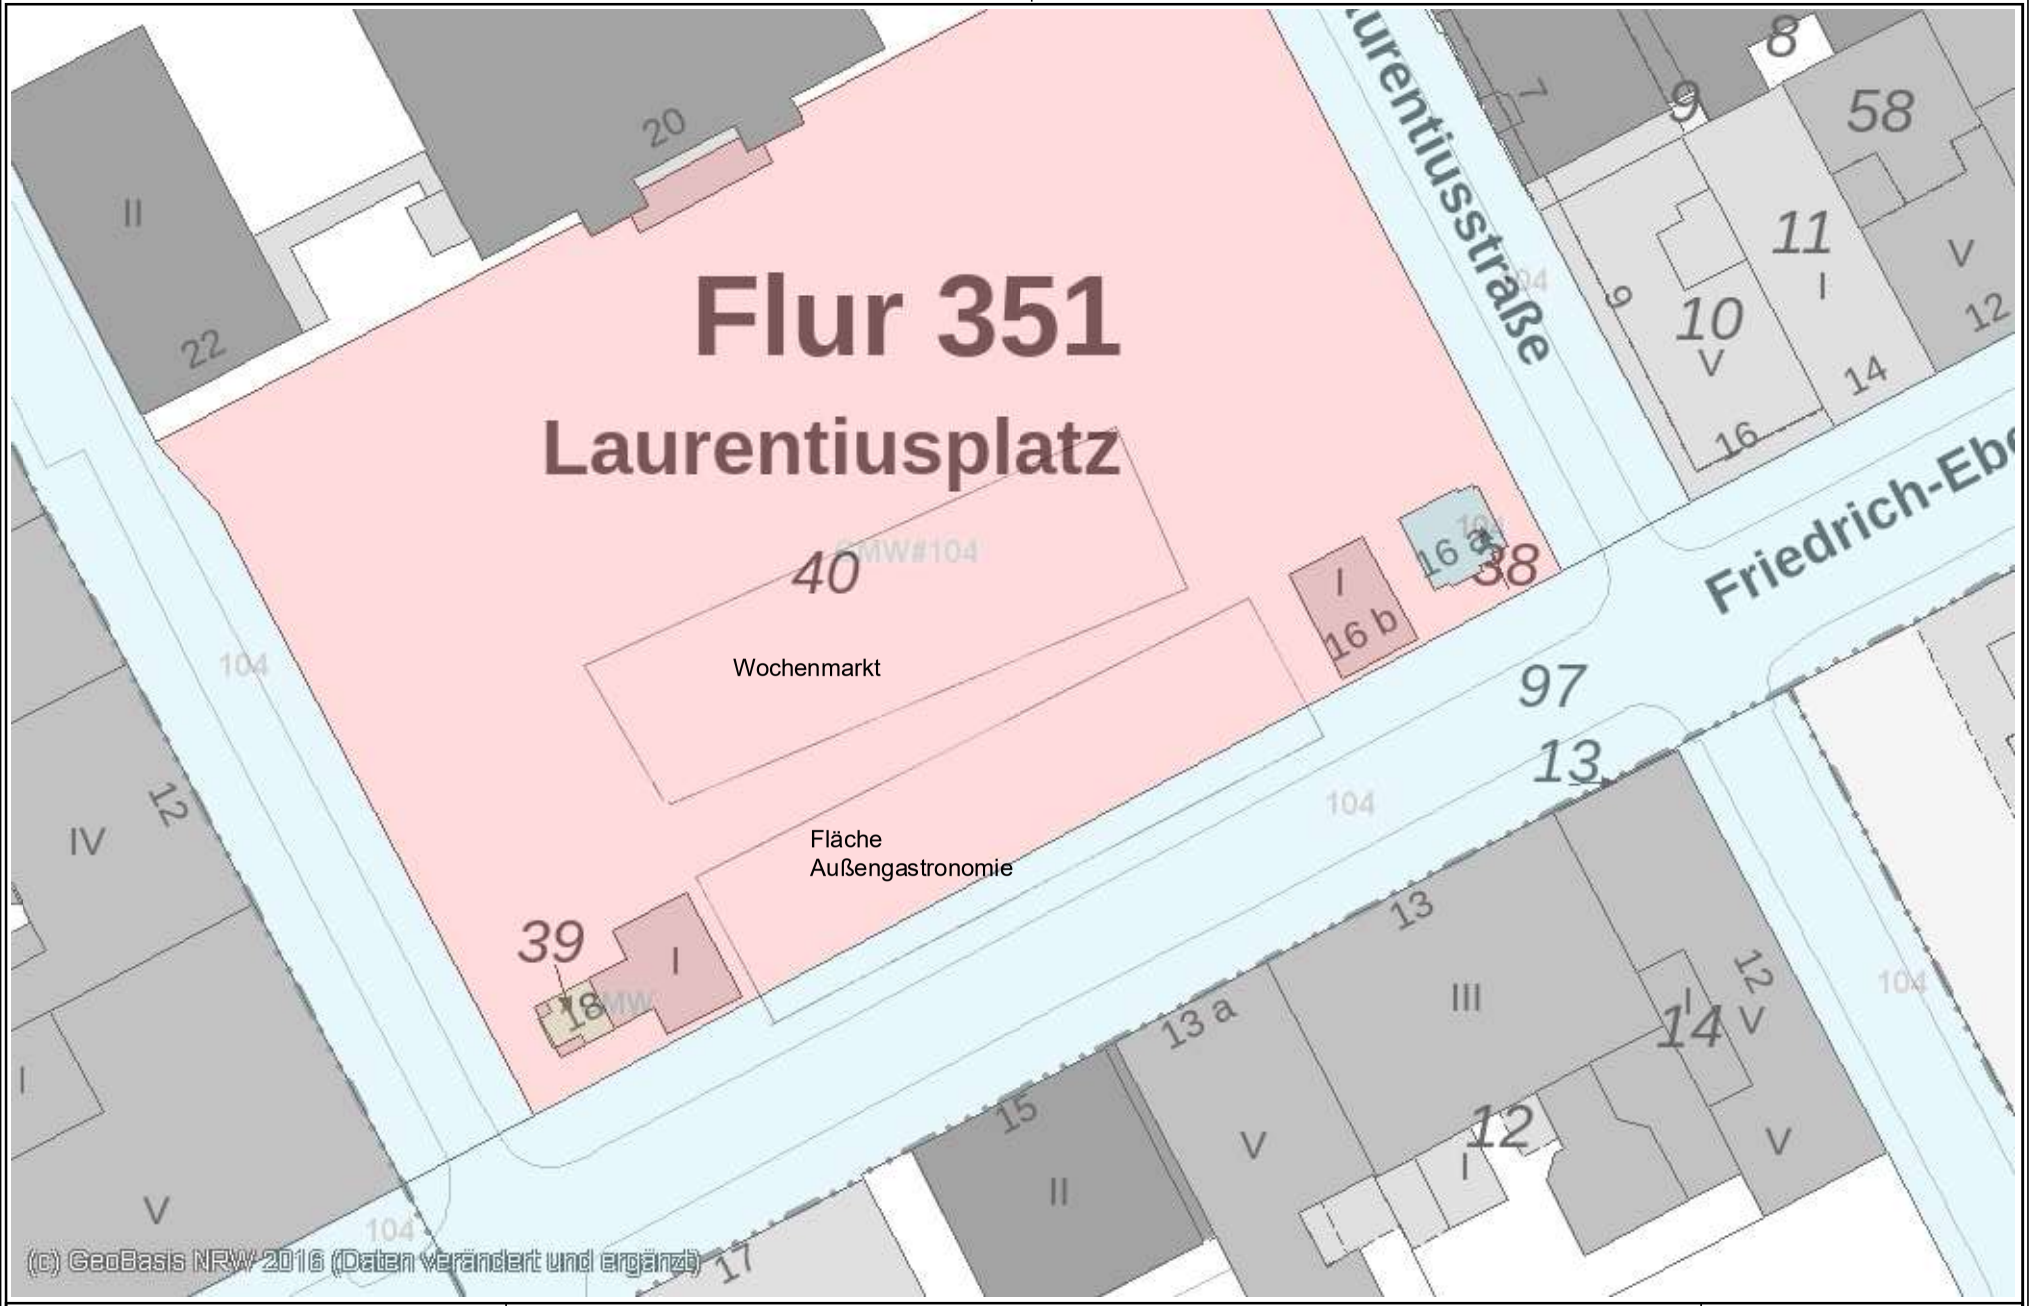


Herausgeber: Stadt Wuppertal Ressort Vermessung, Katasteramt und Geodaten	**Laurentiusplatz** Neumann	**Maßstab 1:500** Erstellt am 15.04.2025

Dieser Ausdruck ist gesetzlich geschützt!
Vervielfältigungen, Umarbeiten, Veröffentlichungen oder die Weitergabe an Dritte nur mit Zustimmung des Herausgebers, ausgenommen Vervielfältigungen und Umarbeitungen zur innerbetrieblichen Verwendung bei Behörden oder zum eigenen Gebrauch.