




Bereich der
Änderungen

2. Änderung gemäß § 13 Abs. 1 BauGB

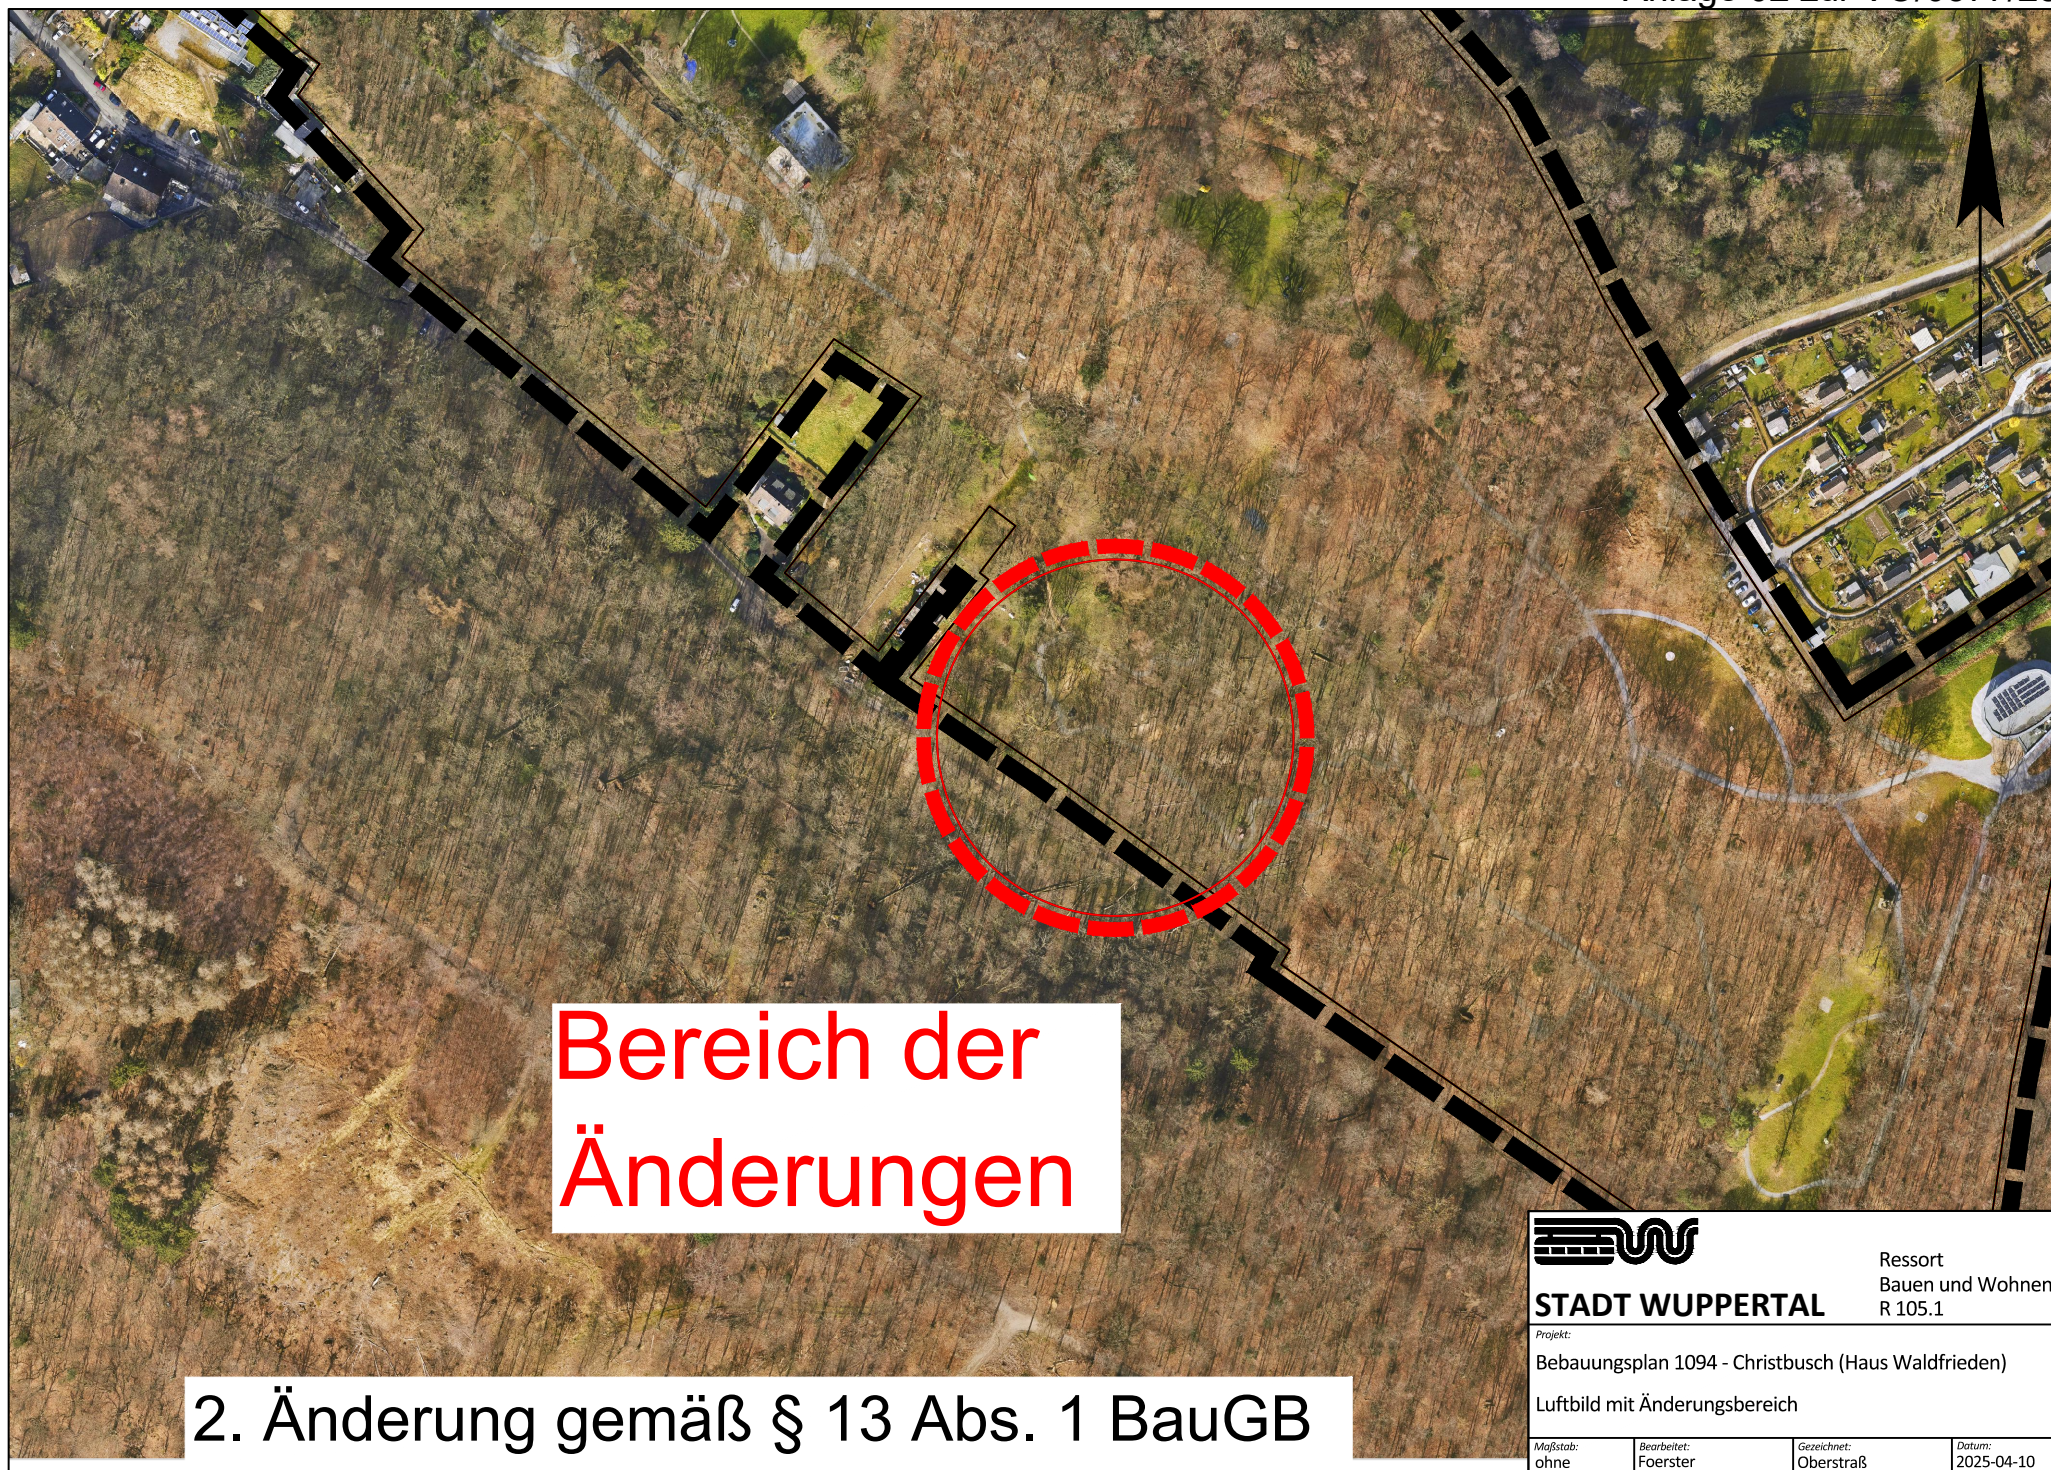

STADT WUPPERTAL

Ressort
Bauen und Wohnen
R 105.1

Projekt:

Bebauungsplan 1094 - Christbusch (Haus Waldfrieden)

Luftbild mit Änderungsbereich

Maßstab:
ohne

Bearbeitet:
Foerster

Gezeichnet:
Oberstraß

Datum:
2025-04-10