


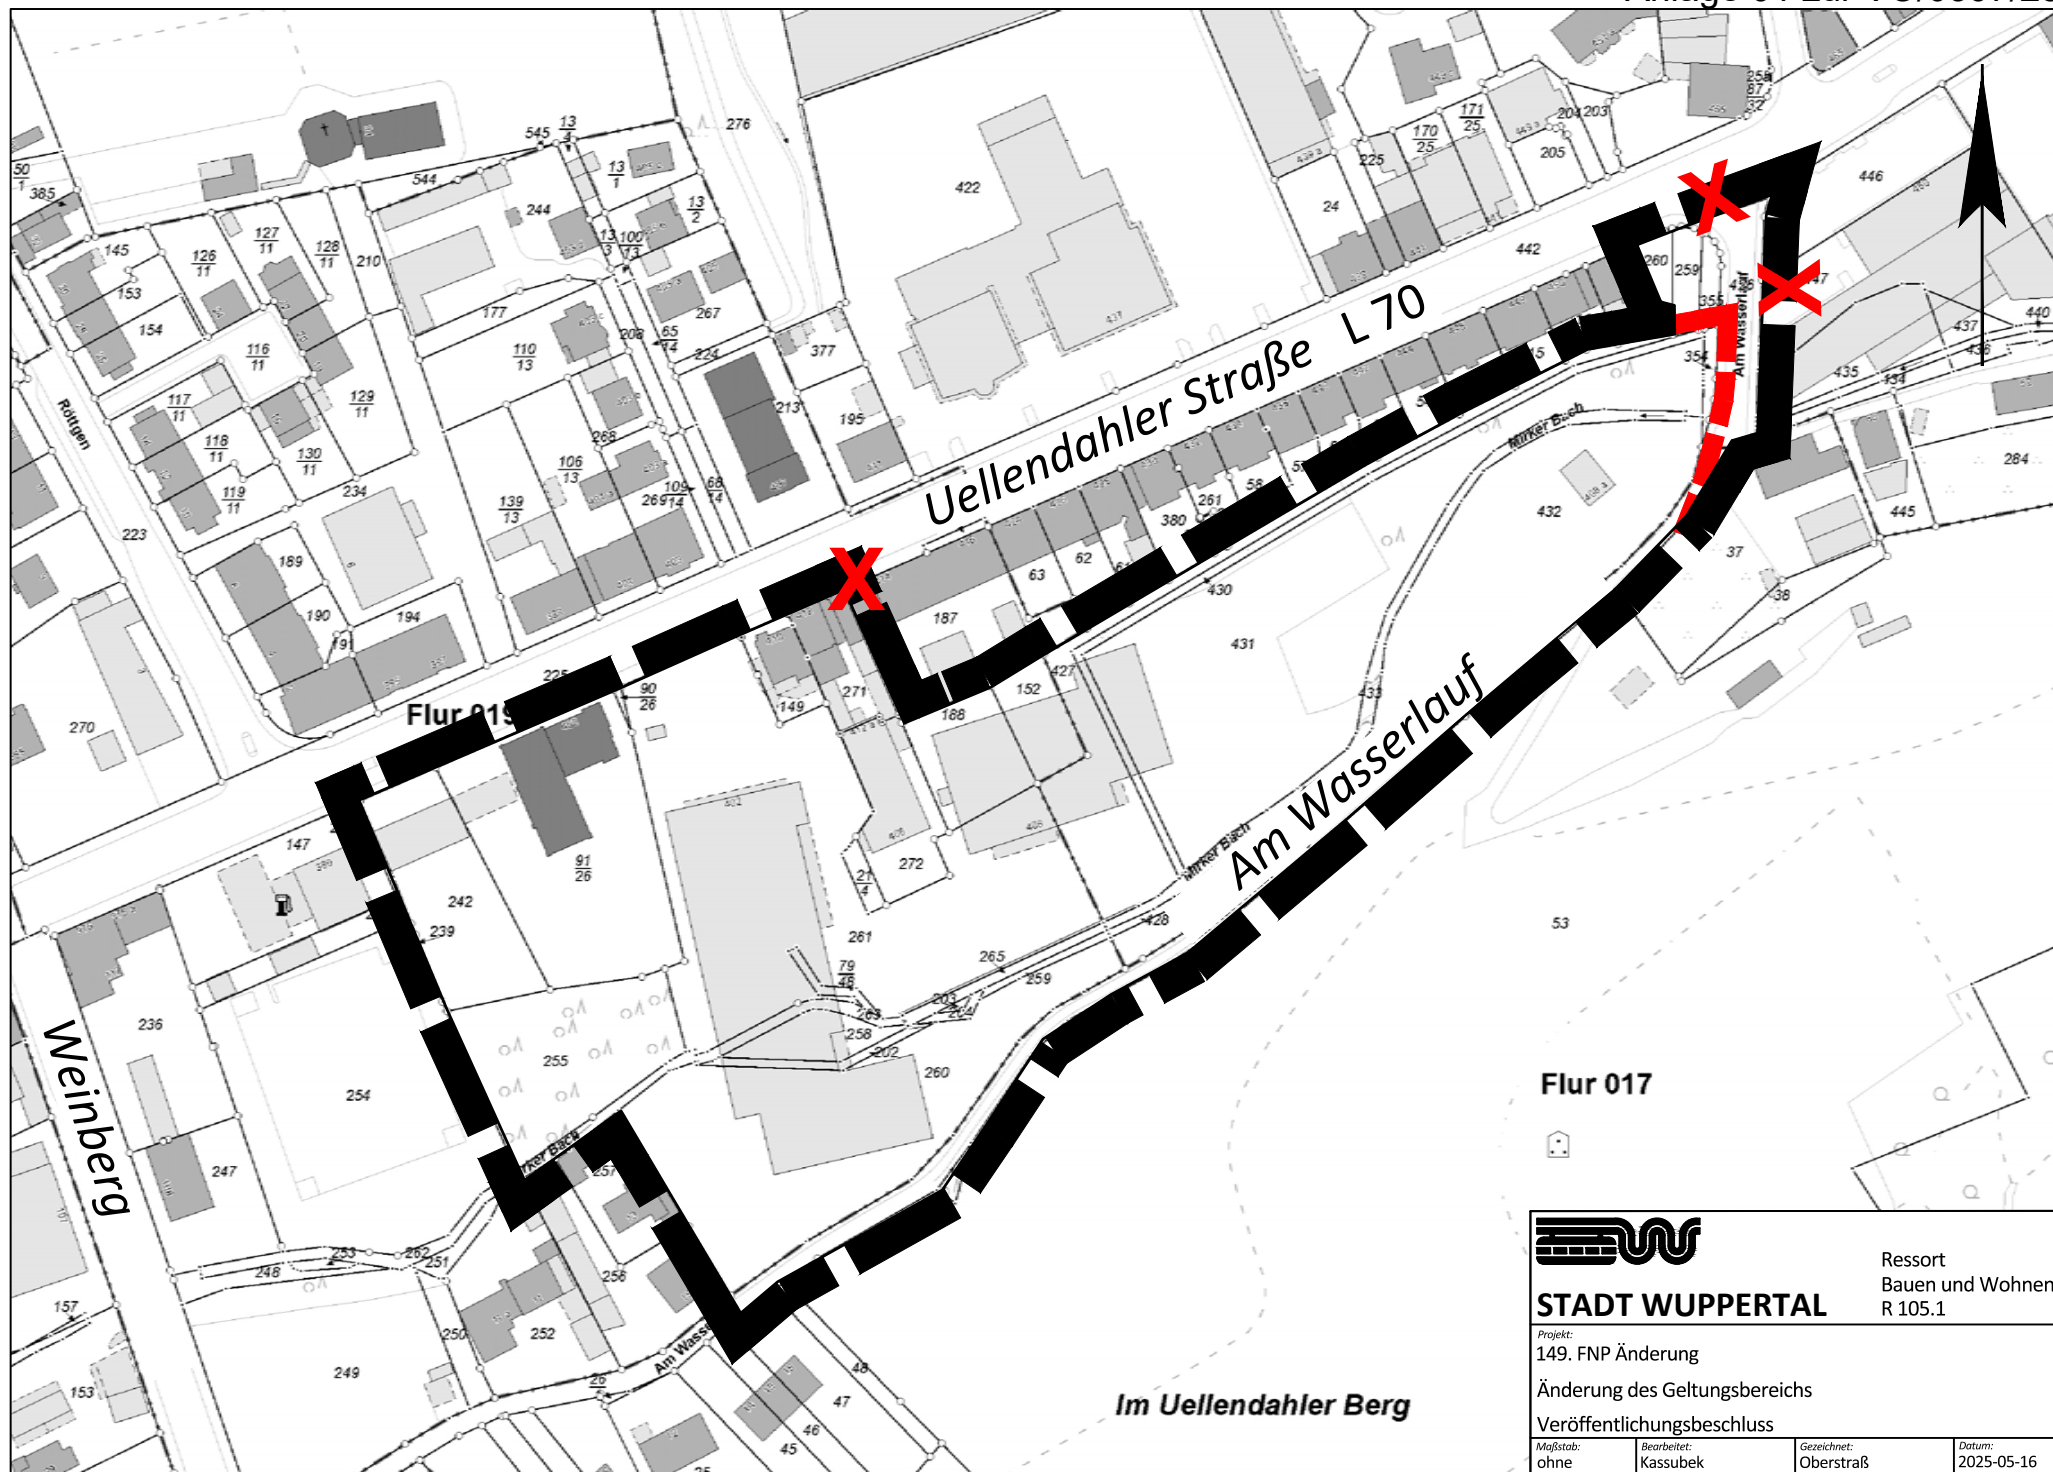

STADT WUPPERTAL

Ressort
Bauen und Wohnen
R 105.1

Projekt:
149. FNP Änderung

Änderung des Geltungsbereichs

Veröffentlichungsbeschluss

Maßstab:
ohne

Bearbeitet:
Kassubek

Gezeichnet:
Oberstraß

Datum:
2025-05-16