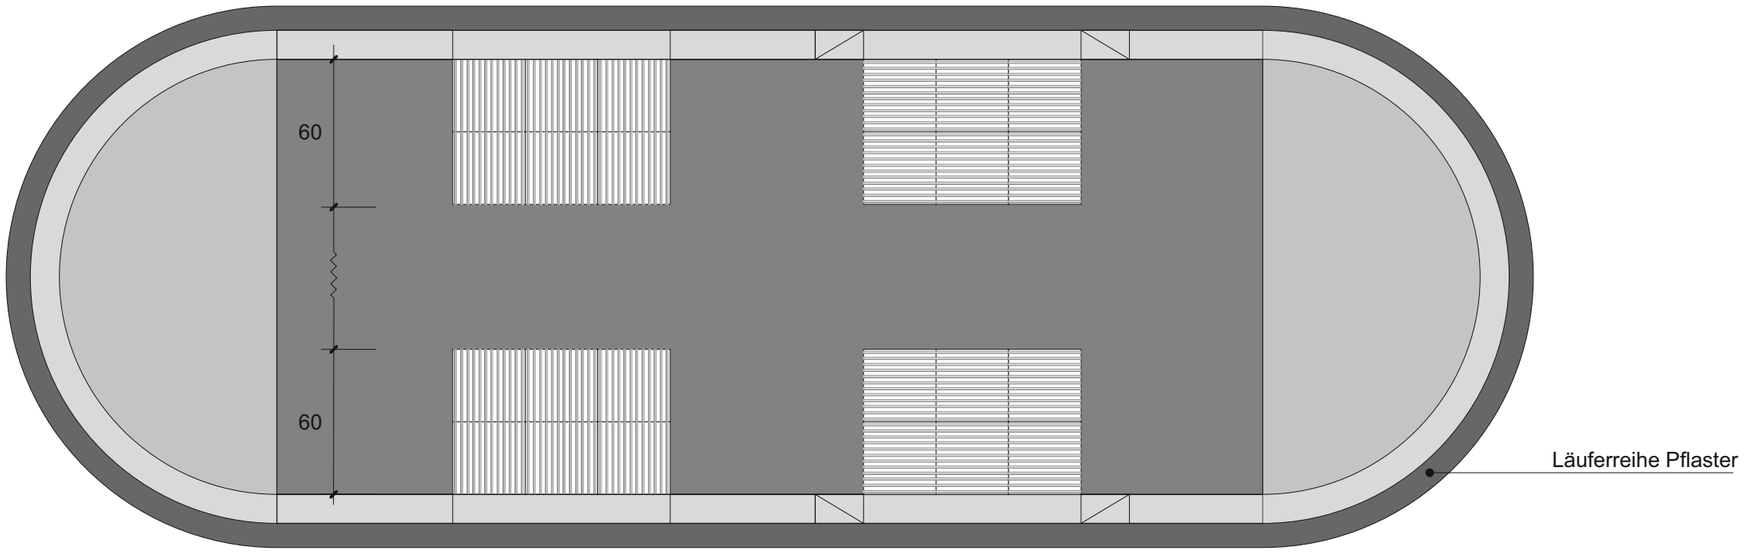

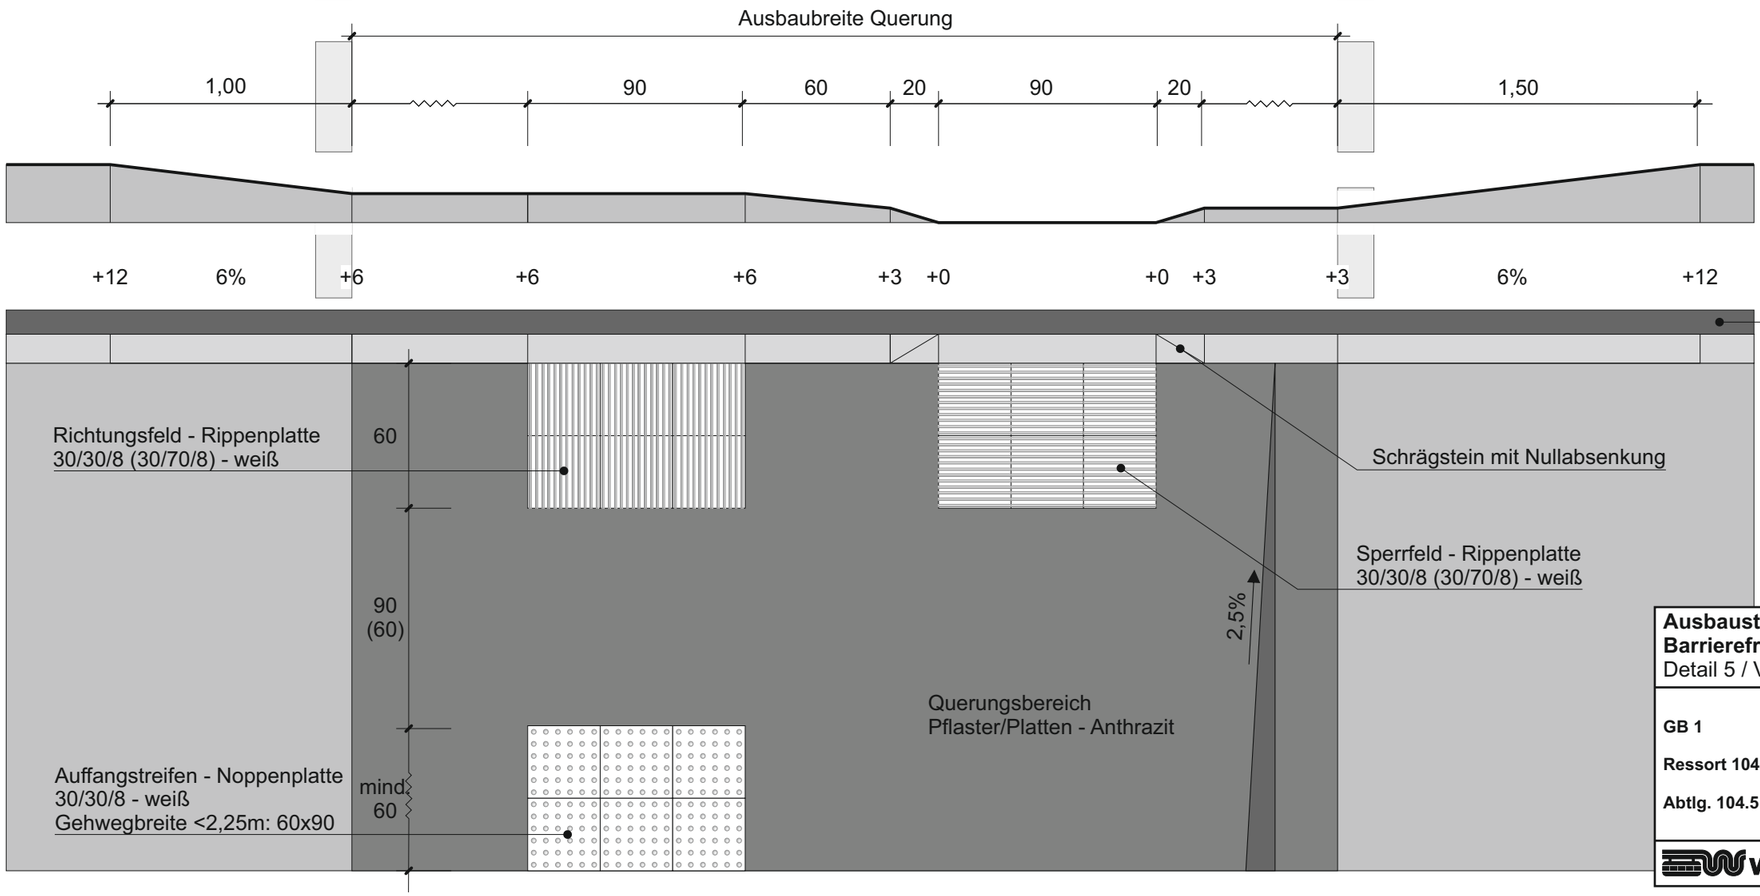

Ausbaustandards der Stadt Wuppertal
Barrierefreie Querungshilfe ungesichert
Detail 5 / V01 - Ausführung nach DIN 32984

GB 1	**Stadtentwicklung, Bauen und Mobilität**
Ressort 104	**Straßen und Verkehr**
Abtlg. 104.5	**Straßen- und Verkehrsplanung**

12.2024

Wuppertal

M.: 1:25