


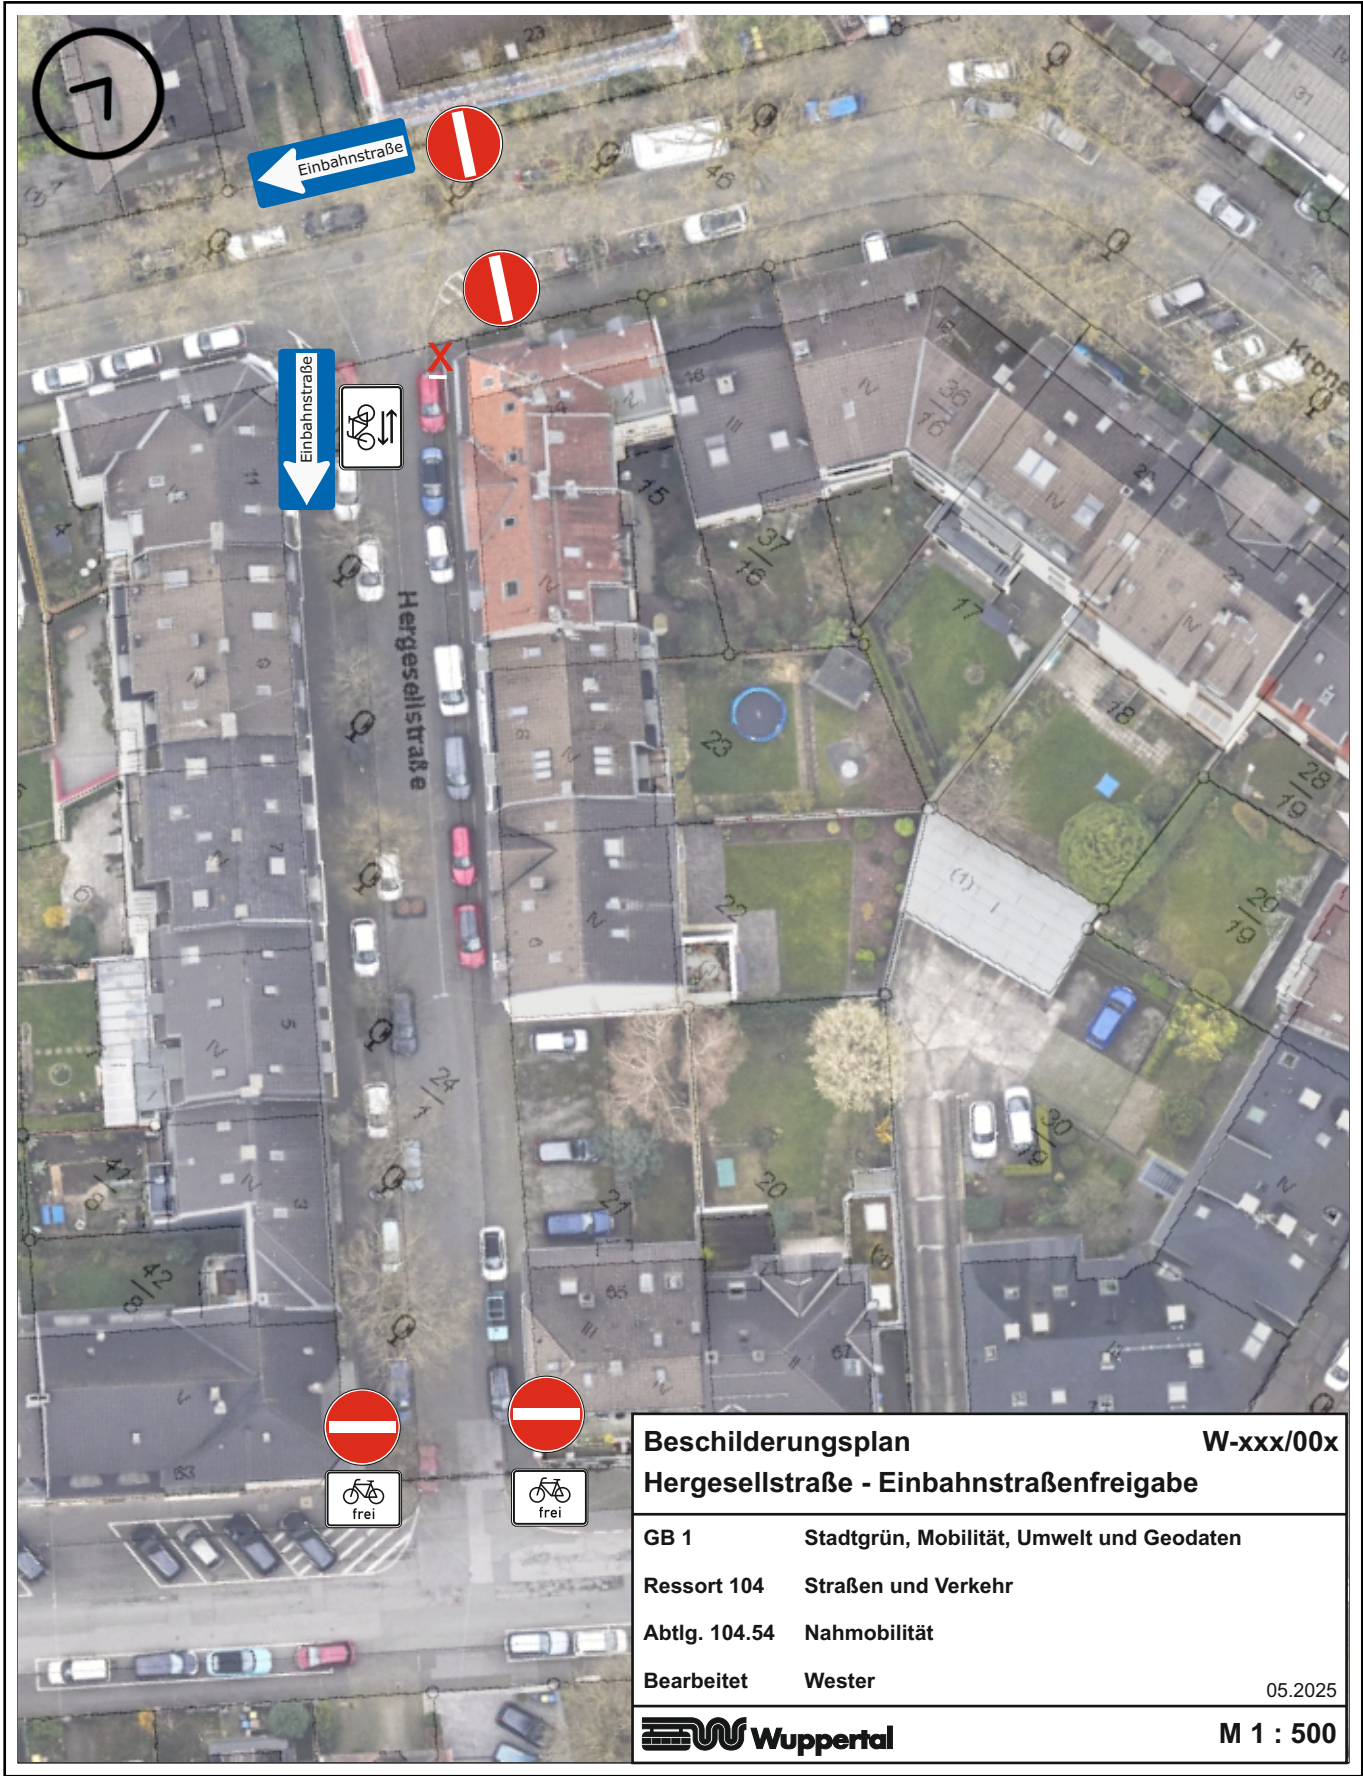

Beschilderungsplan		W-xxx/00x
Hergesellstraße - Einbahnstraßenfreigabe		
GB 1	Stadtgrün, Mobilität, Umwelt und Geodaten	
Ressort 104	Straßen und Verkehr	
Abtlg. 104.54	Nahmobilität	
Bearbeitet	Wester	05.2025
Wuppertal		M 1 : 500

DIESER AUSDRUCK IST GESETZLICH GESCHÜTZT!

Meter

Vervielfältigungen, Umarbeiten, Veröffentlichungen oder die Weitergabe an Dritte nur mit Zustimmung des Herausgebers, ausgenommen Vervielfältigungen und Umarbeitungen zur innerbetrieblichen Verwendung bei Behörden oder zum eigenen Gebrauch.

Maßstab 1:500