


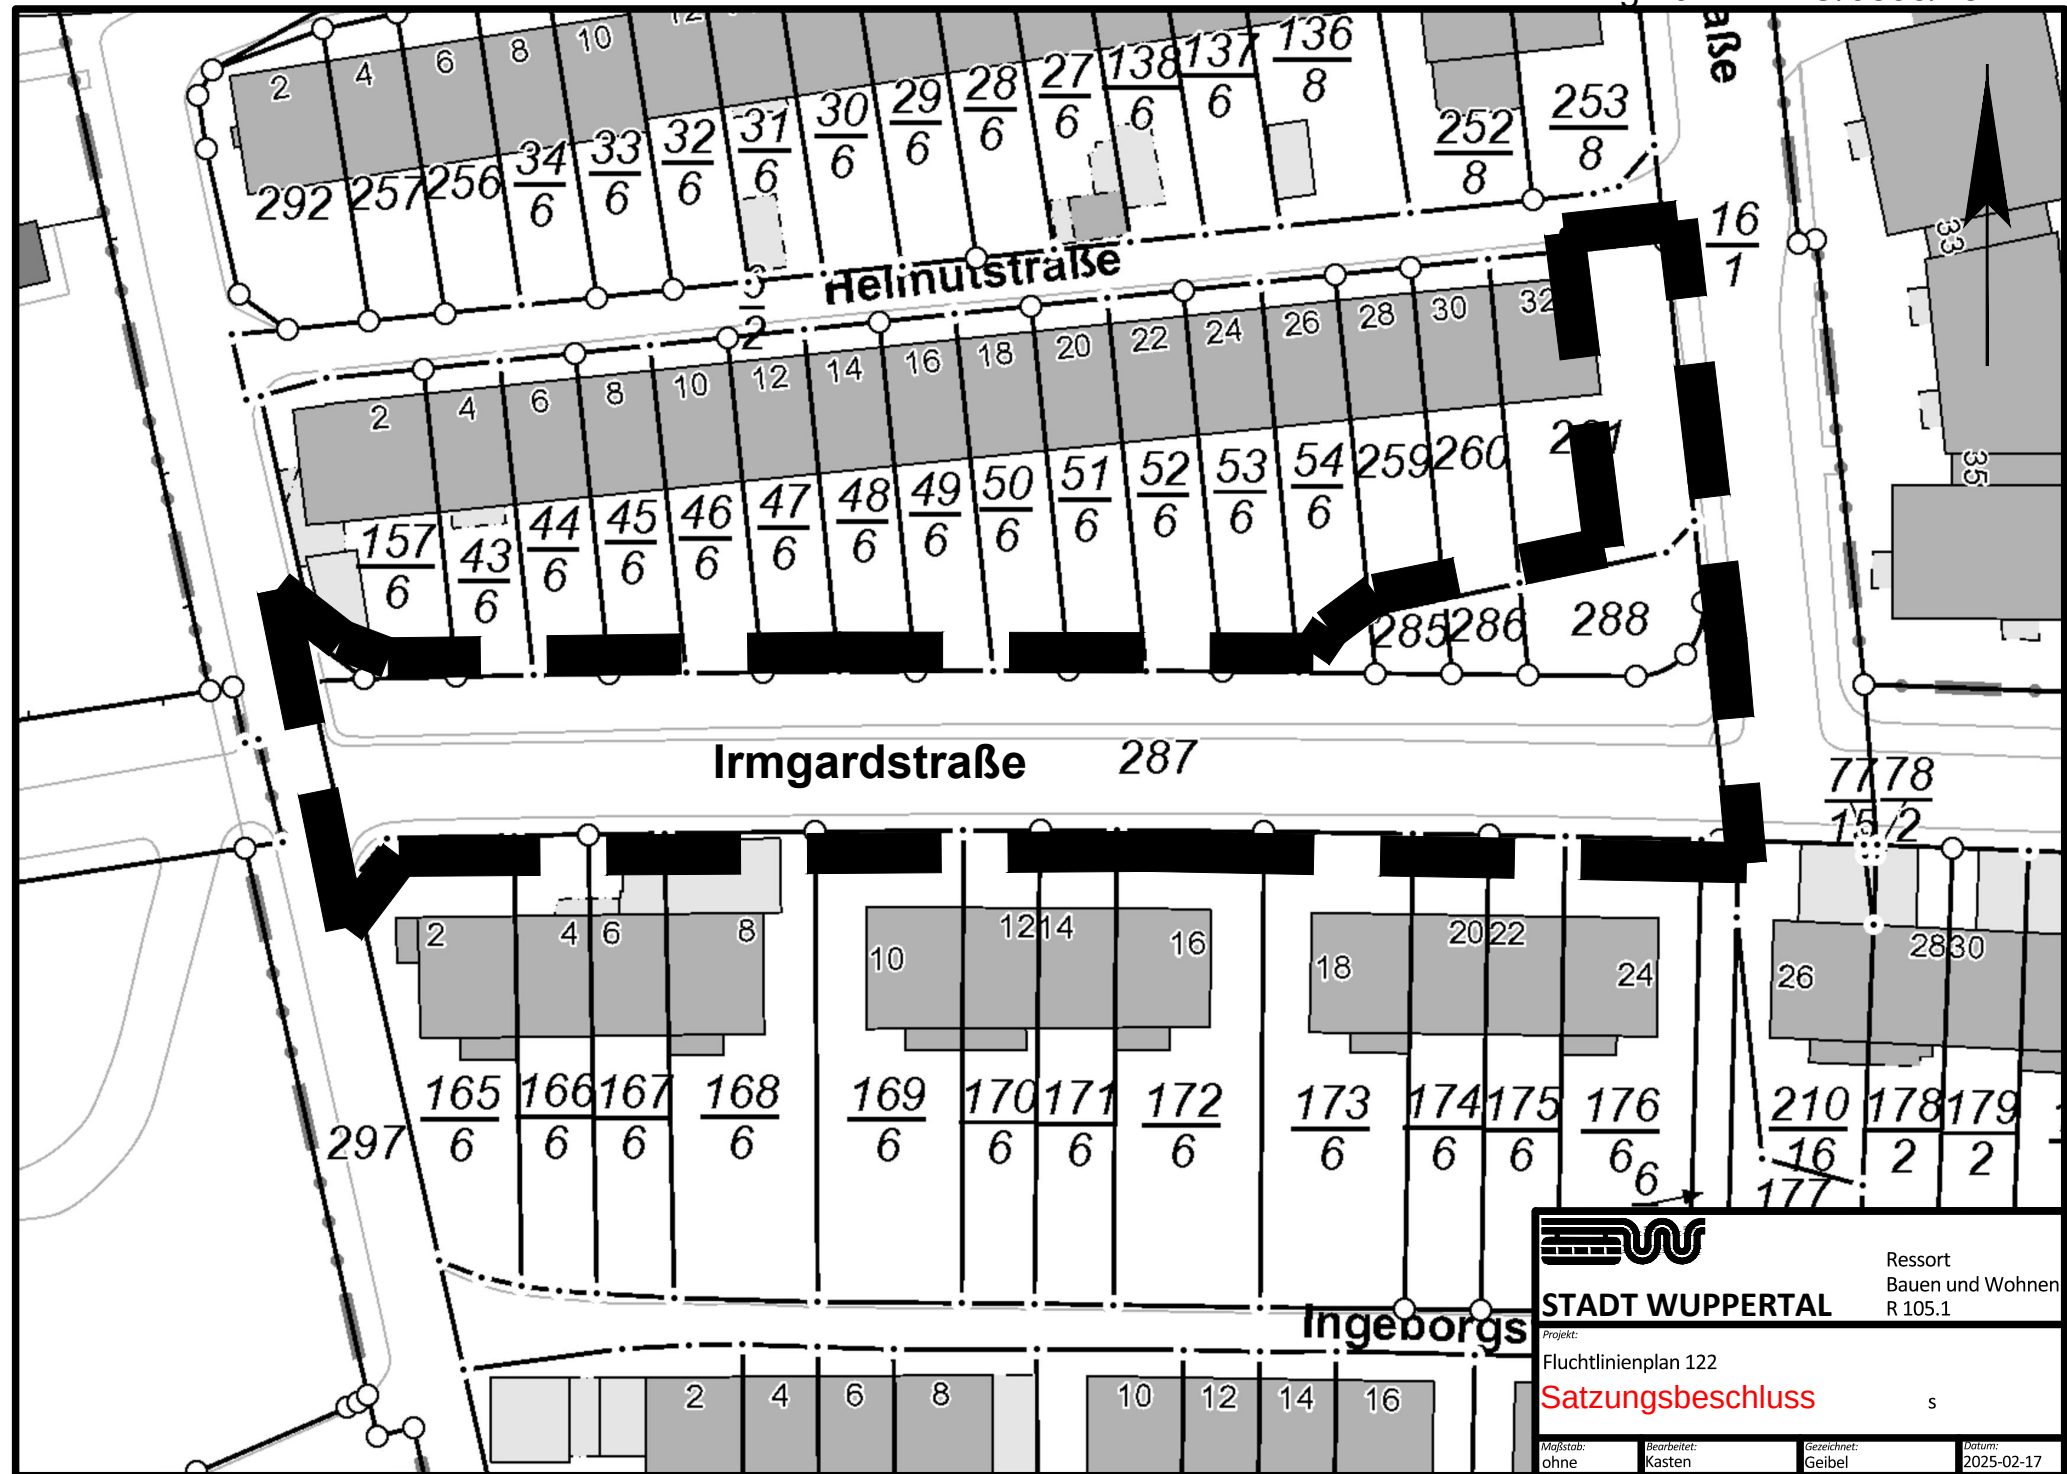

STADT WUPPERTAL

Ressort
Bauen und Wohnen
R 105.1

Projekt:
Fluchtlinienplan 122

Satzungsbeschluss

s

Maßstab: ohne	Bearbeitet: Kasten	Gezeichnet: Geibel	Datum: 2025-02-17
------------------	-----------------------	-----------------------	----------------------