


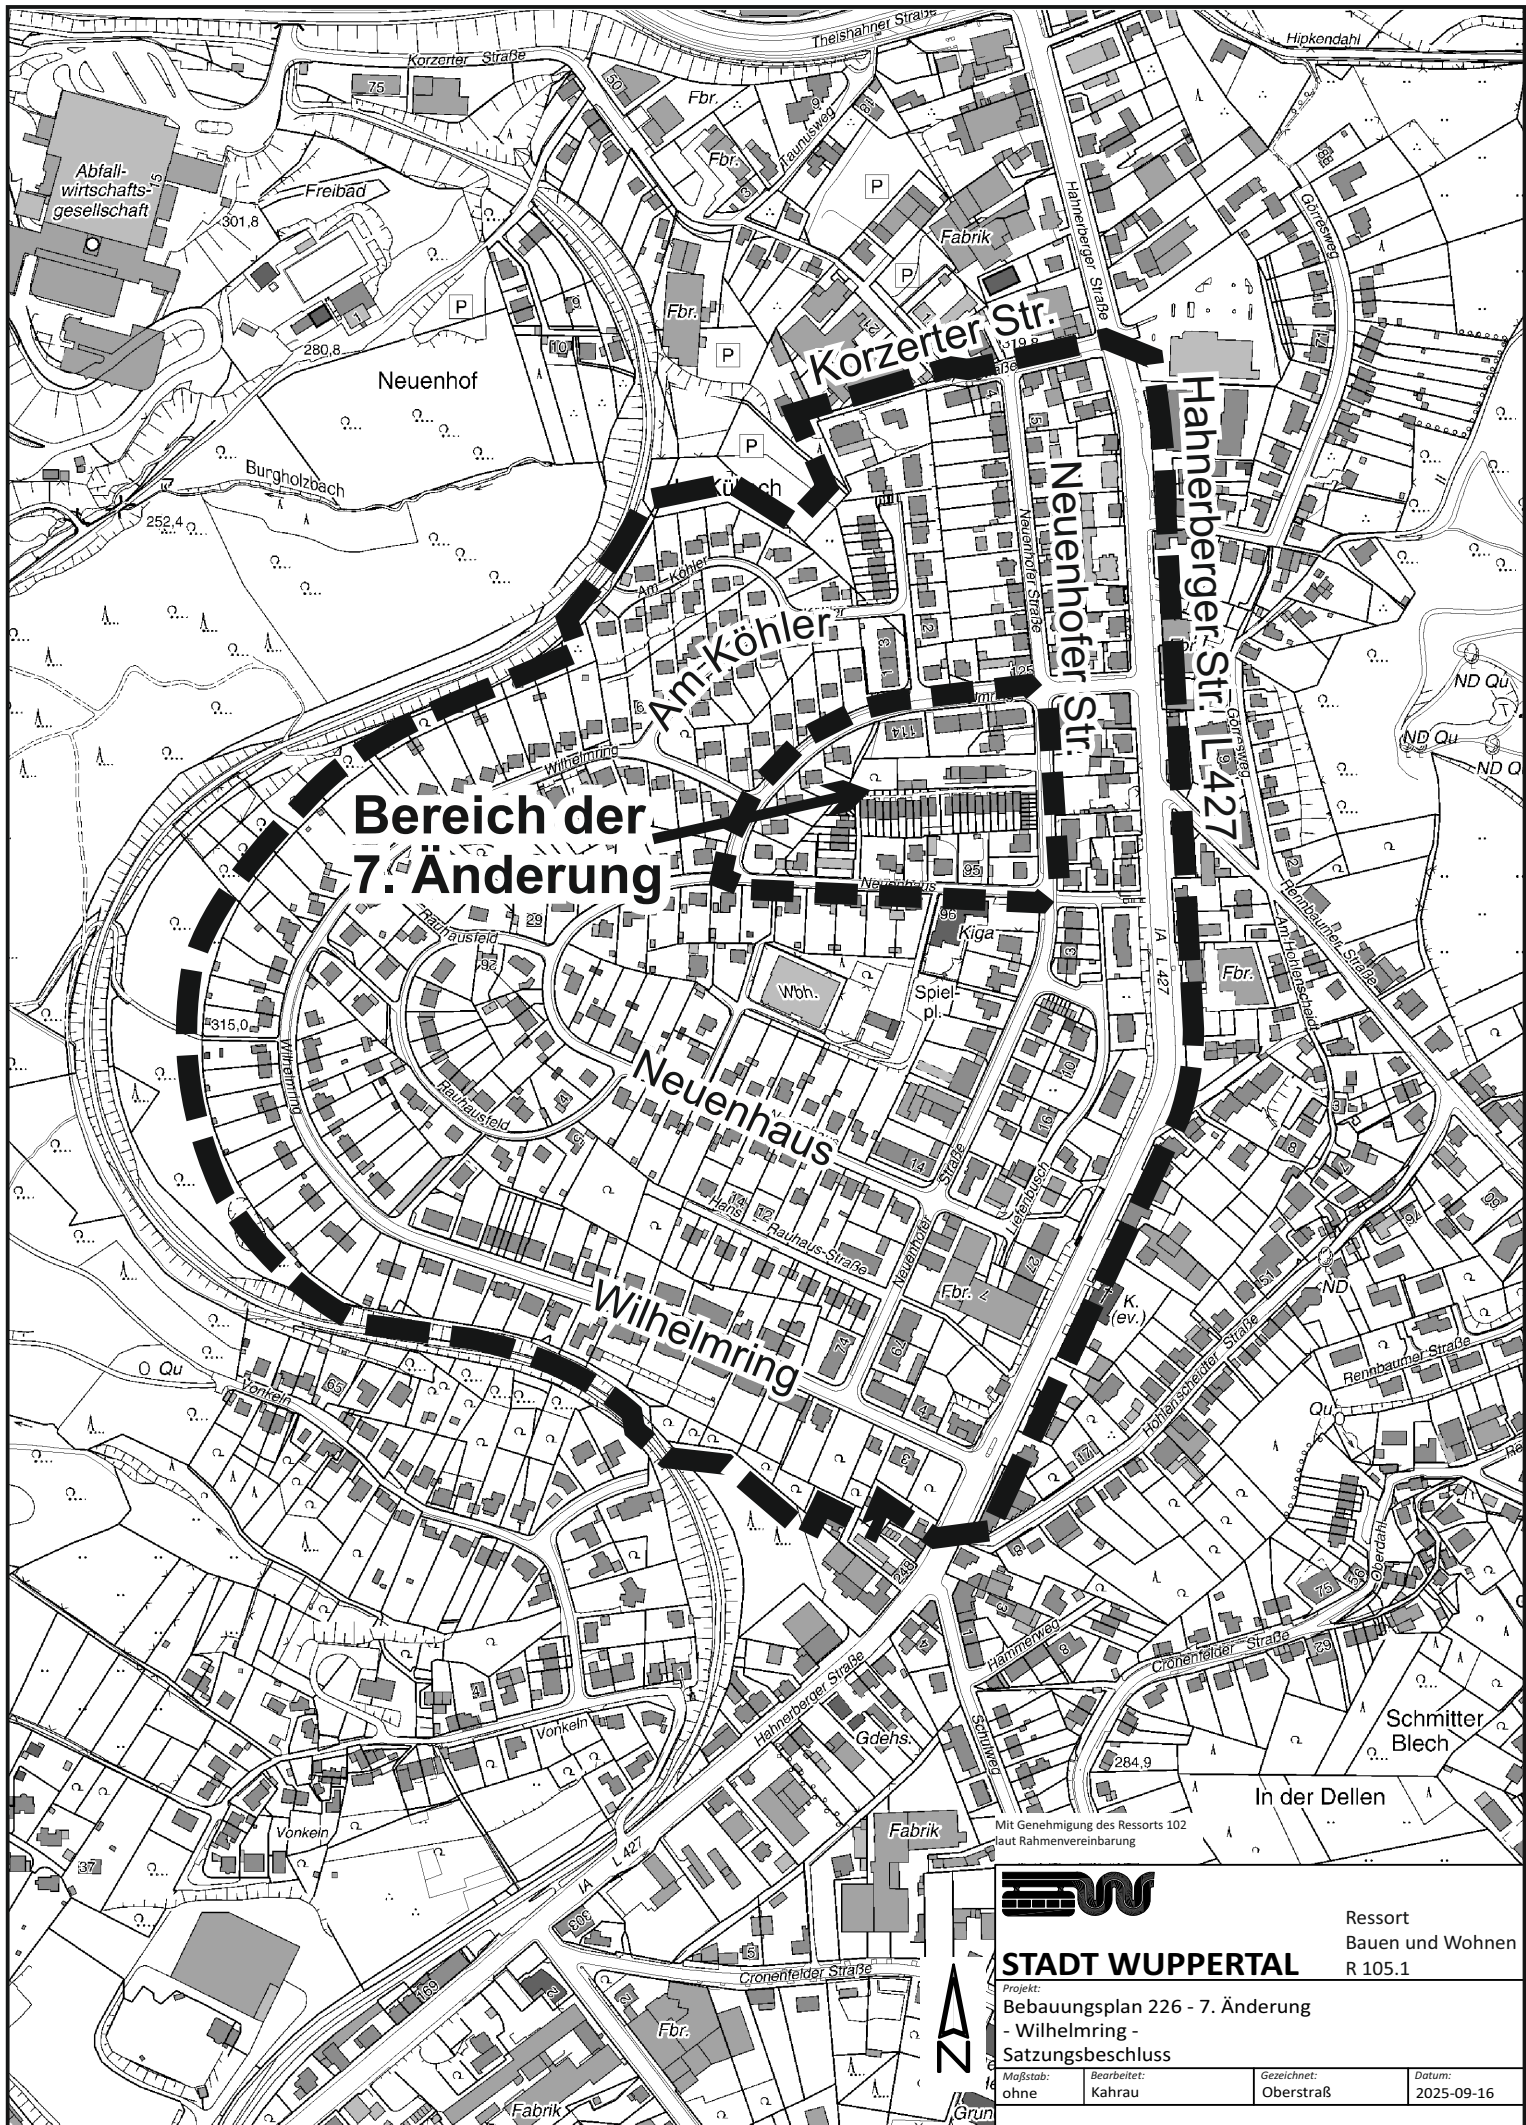

**STADT WUPPERTAL**

Projekt:  
Bebauungsplan 226 - 7. Änderung  
- Wilhelmring -  
Satzungsbeschluss

|                  |                       |                          |                      |
|------------------|-----------------------|--------------------------|----------------------|
| Maßstab:<br>ohne | Bearbeitet:<br>Kahrau | Gezeichnet:<br>Oberstraß | Datum:<br>2025-09-16 |
|------------------|-----------------------|--------------------------|----------------------|

Ressort  
Bauen und Wohnen  
R 105.1

Mit Genehmigung des Ressorts 102  
laut Rahmenvereinbarung



Grün