


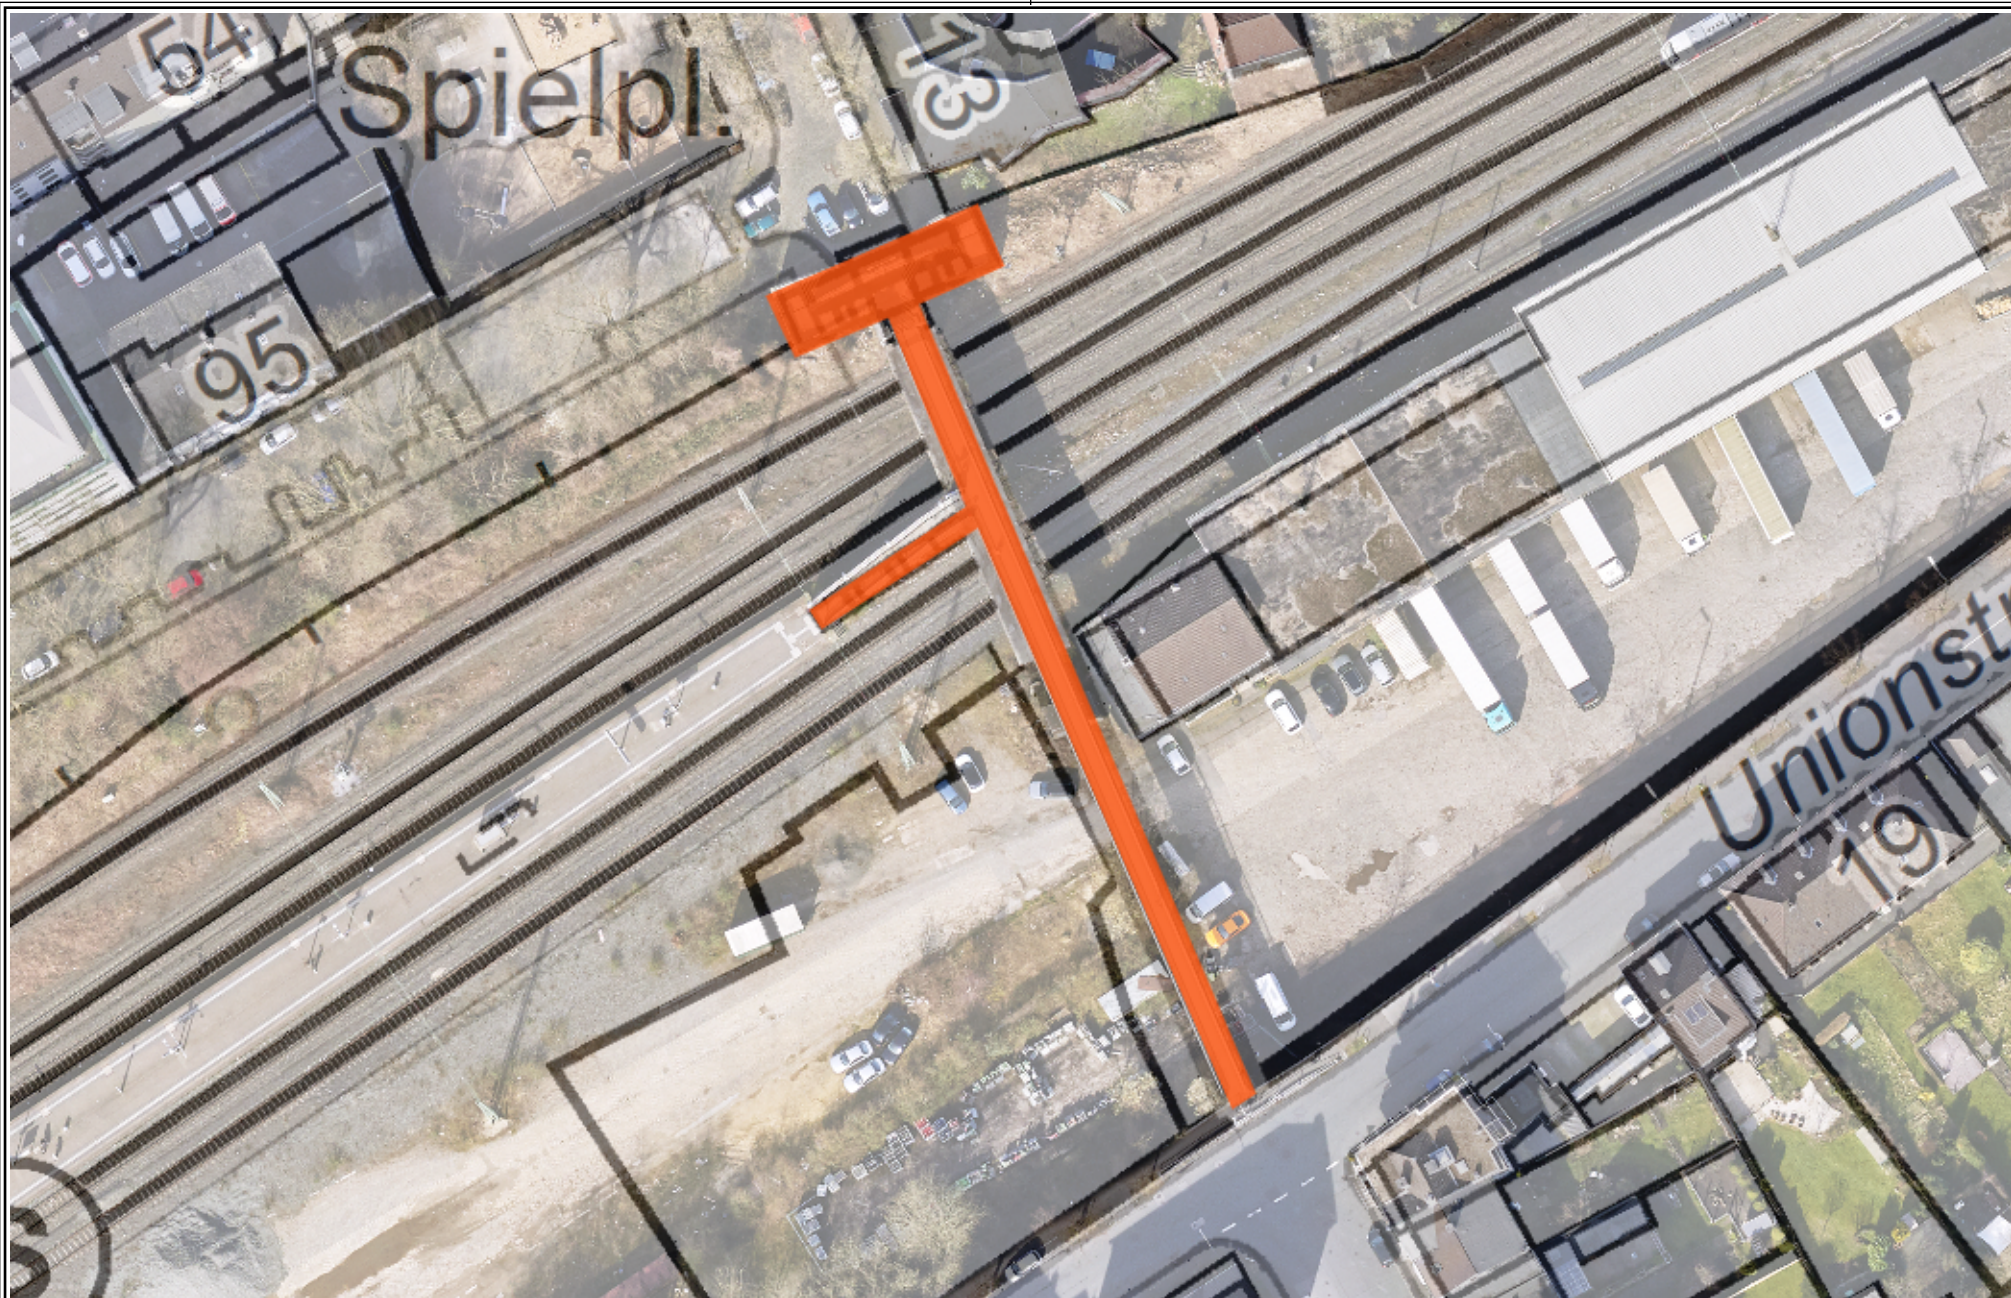

Herausgeber:
Stadt Wuppertal
Ressort Vermessung, Katasteramt und Geodaten

Brücke Oberbergische Straße, Wuppertal- Unterbarmen
Jessica Fischer

Maßstab 1:750

Erstellt am 16.08.2023

Dieser Ausdruck ist gesetzlich geschützt!

Vervielfältigungen, Umarbeiten, Veröffentlichungen oder die Weitergabe an Dritte nur mit Zustimmung des Herausgebers, ausgenommen Vervielfältigungen und Umarbeitungen zur innerbetrieblichen Verwendung bei Behörden oder zum eigenen Gebrauch.