


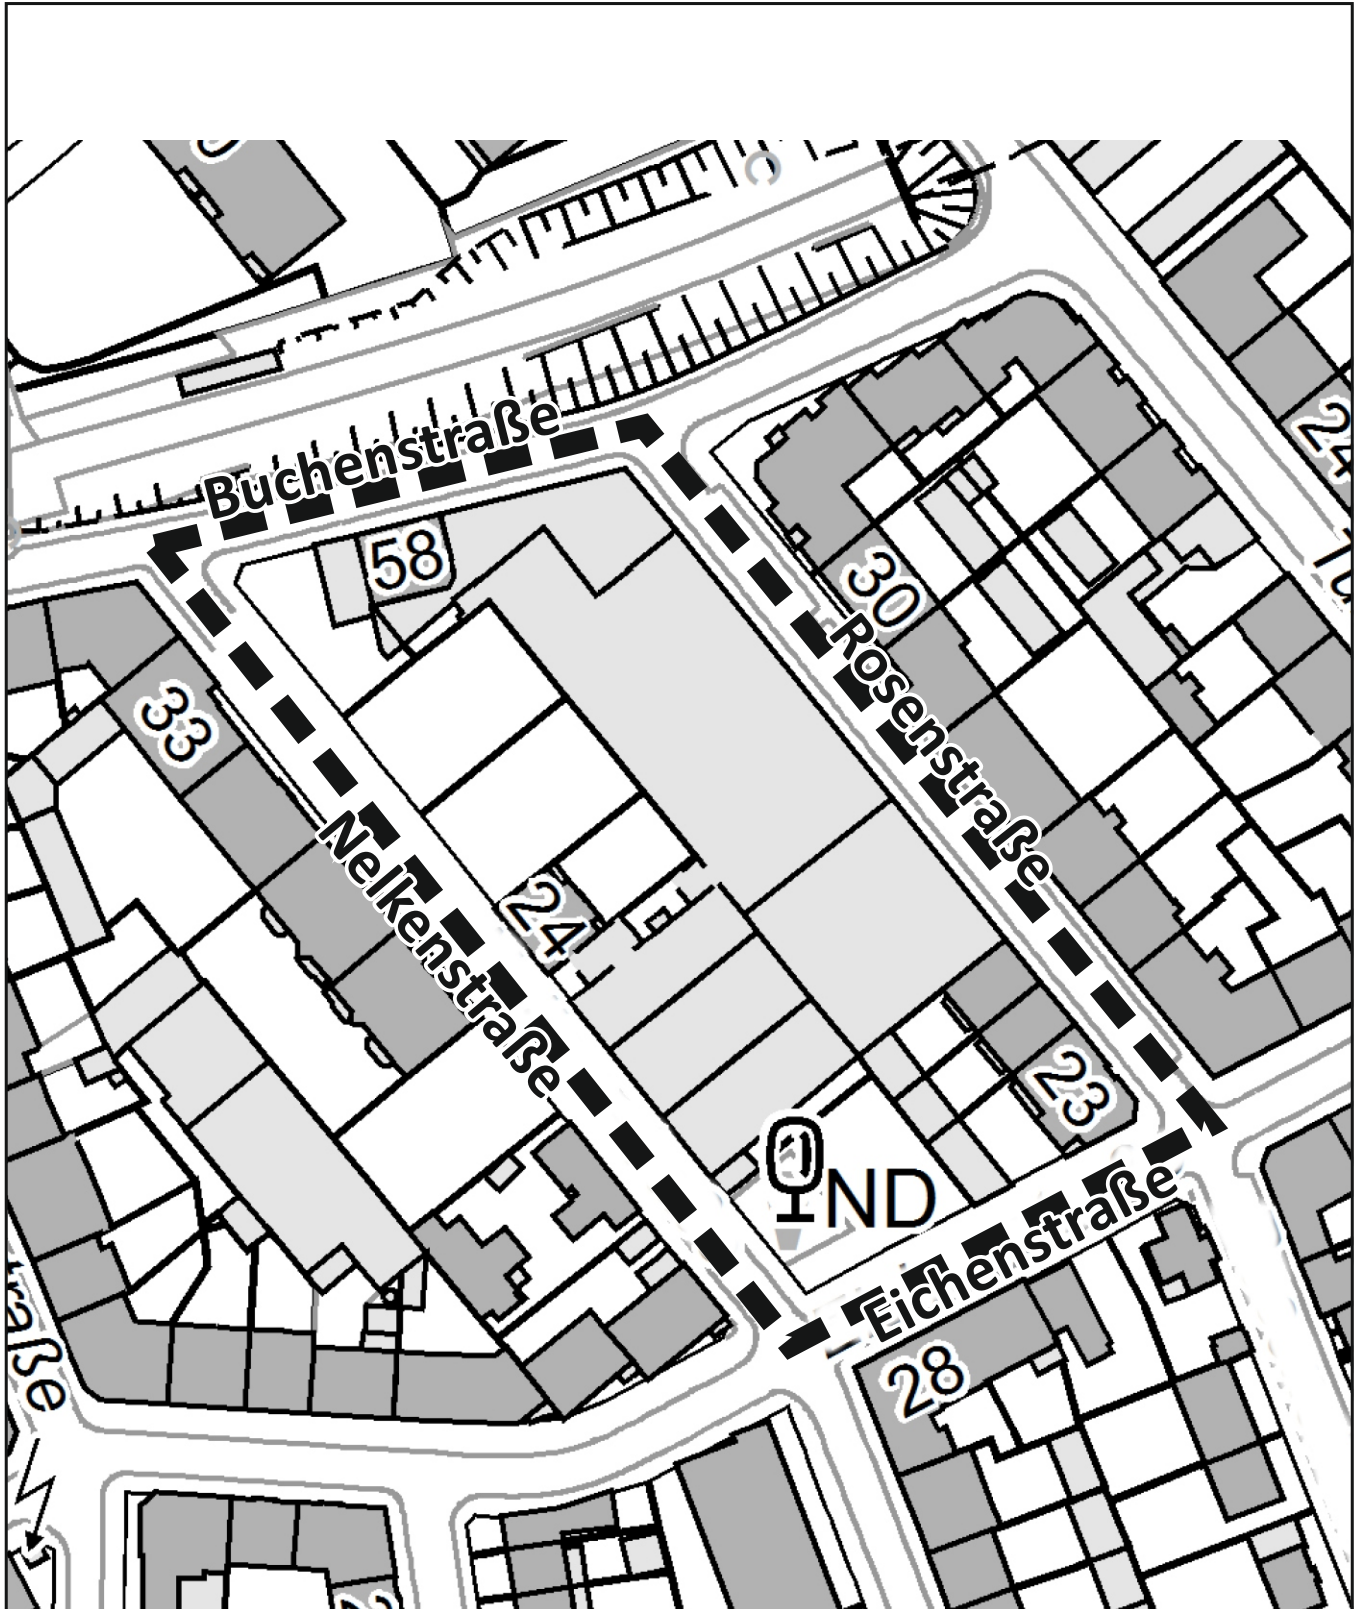

----- Geltungsbereich



STADT WUPPERTAL

Ressort
Bauen und Wohnen
R 105.1

Projekt:
Bebauungsplan 1269
Buchenstraße / Nelkenstraße
Aufhebung des Aufstellungsbeschlusses

Maßstab: ohne	Bearbeitet: Kasten	Gezeichnet: Mala	Datum: 2025-12-09
Plan-Nr.:			