


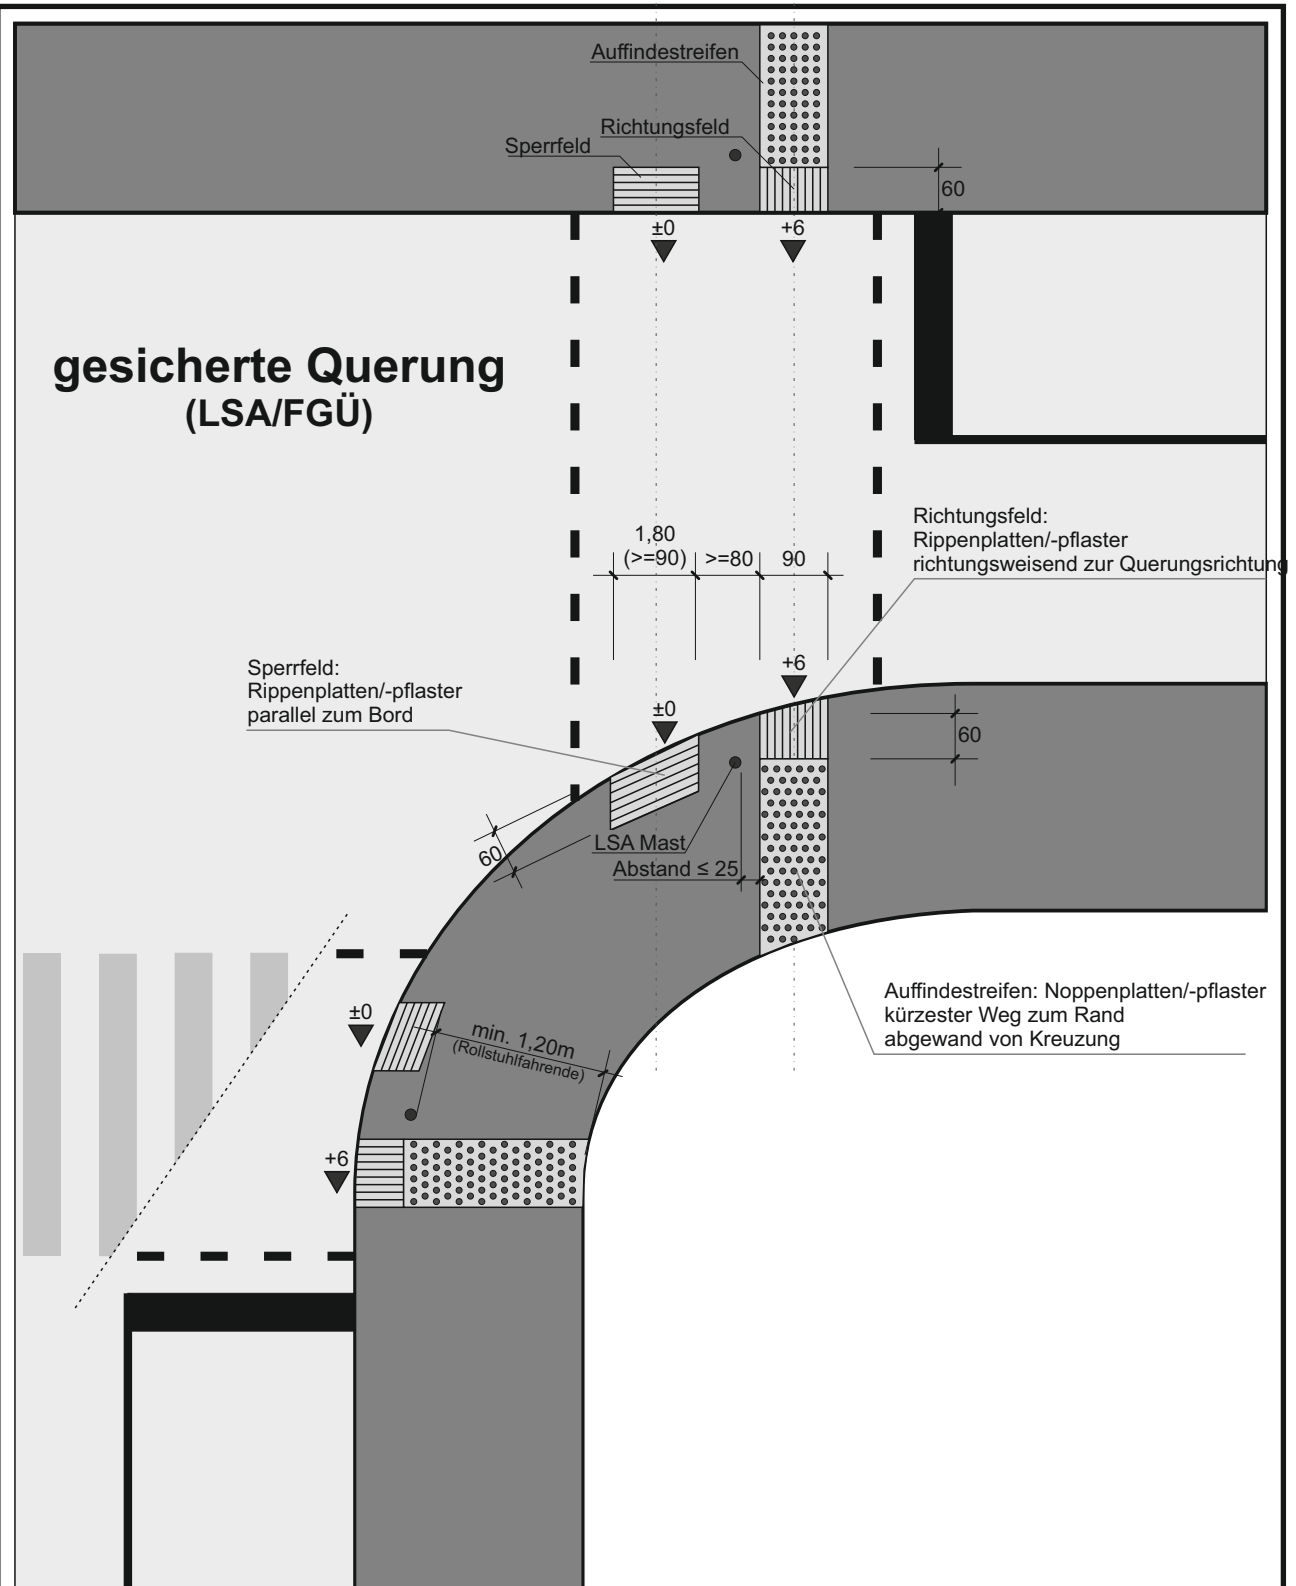

Ausbaustandards der Stadt Wuppertal
Barrierefreie Querungshilfe gesichert (LSA/FGÜ)
 Detail 2 / V07 Systemskizze nach DIN 32984

GB 1 Stadtentwicklung, Bauen und Mobilität
 Ressort 104 Straßen und Verkehr
 Abtlg. 104.5 Straßen und Verkehrsplanung

02.2026