



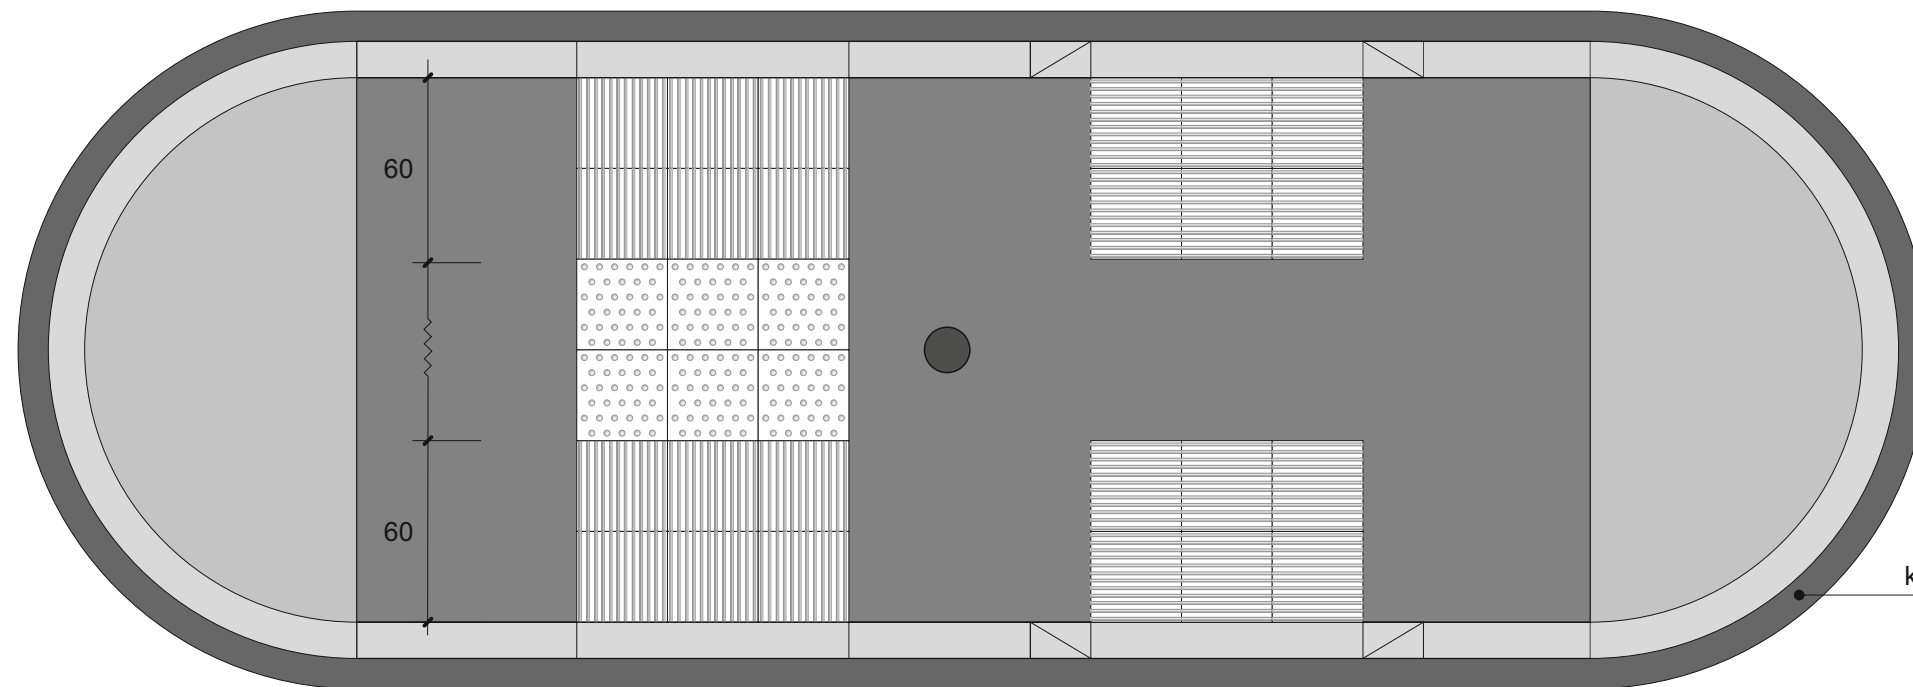

gesicherte Querung LSA (durchgängiger Auffangstreifen)

Läuferreihe Pflaster
kontrastreich zum Bord

Ausbaubreite Querung

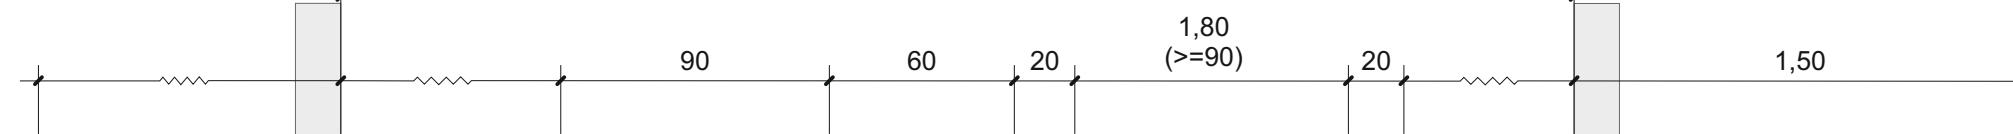

Anschluss
an Bestand

+6 +6 +6 +3 +0 +0 +3 +3 6% +12

Läuferreihe Pflaster
kontrastreich zum Bord

Richtungsfeld - Rippenplatte
30/30/8 (30/70/8) - weiß
richtungsweisend zur Querungsrichtung

60

LSA-Mast

Abstand ≤ 25

Schrägstein mit Nullabsenkung

Sperrfeld - Rippenplatte
30/30/8 (30/70/8) - weiß
parallel zum Bord

2,5%

Auffindestreifen - Noppenplatte
30/30/8 - weiß
kürzester Weg zum Rand
abgewand von Kreuzung

Querungsbereich
Pflaster/Platten - Anthrazit

Ausbaustandards der Stadt Wuppertal
Barrierefreie Querungshilfe gesichert LSA
Detail 3 / V06 - Ausführung nach DIN 32984

GB 1 Stadtentwicklung, Bauen und Mobilität
Ressort 104 Straßen und Verkehr
Abtlg. 104.5 Straßen- und Verkehrsplanung

02.2026

Wuppertal

M.: 1:25