



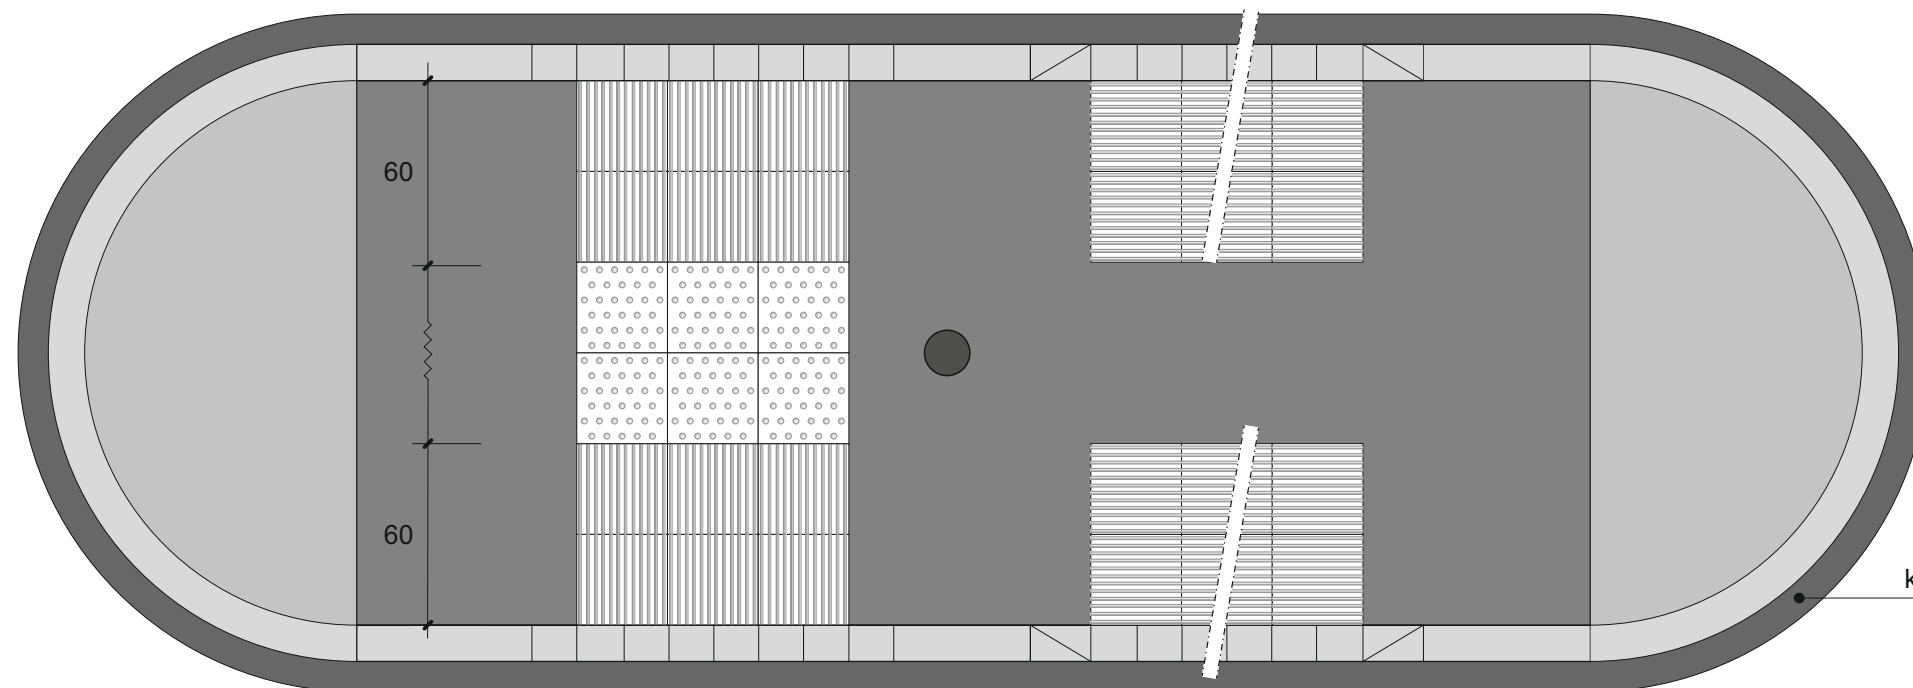

gesicherte Querung LSA (durchgängiger Auffangstreifen)

Läuferreihe Pflaster
kontrastreich zum Bord

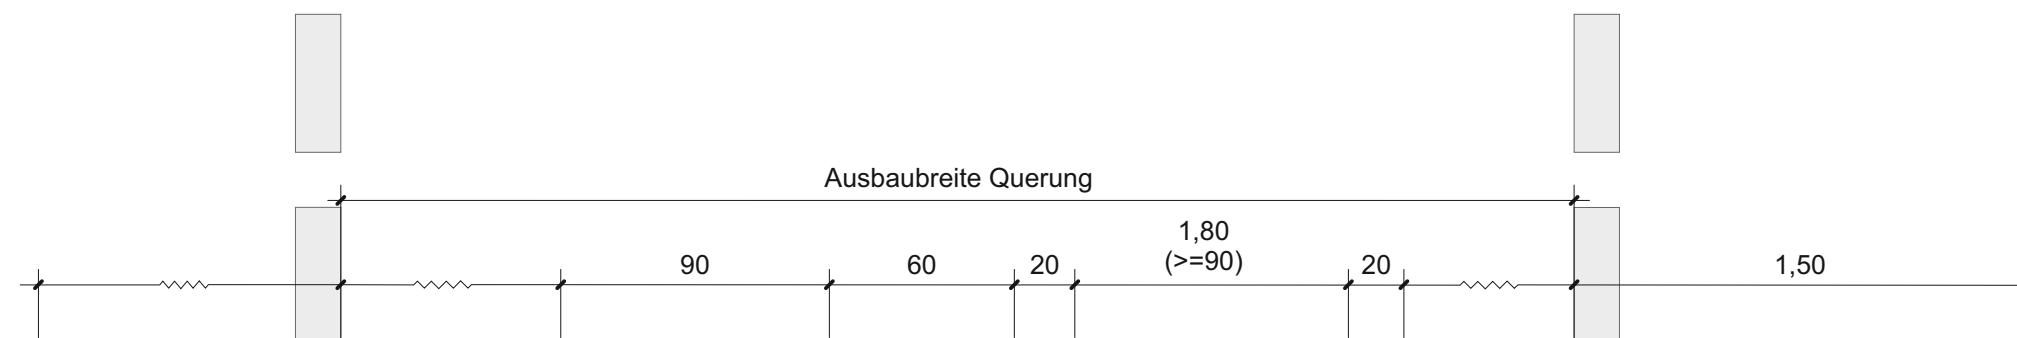

Anschluss
an Bestand

+6

+6

Taststein

+6

+3

+0

Schrägstein

+0


+3

+3

6%

+12

Läuferreihe Pflaster
kontrastreich zum Bord

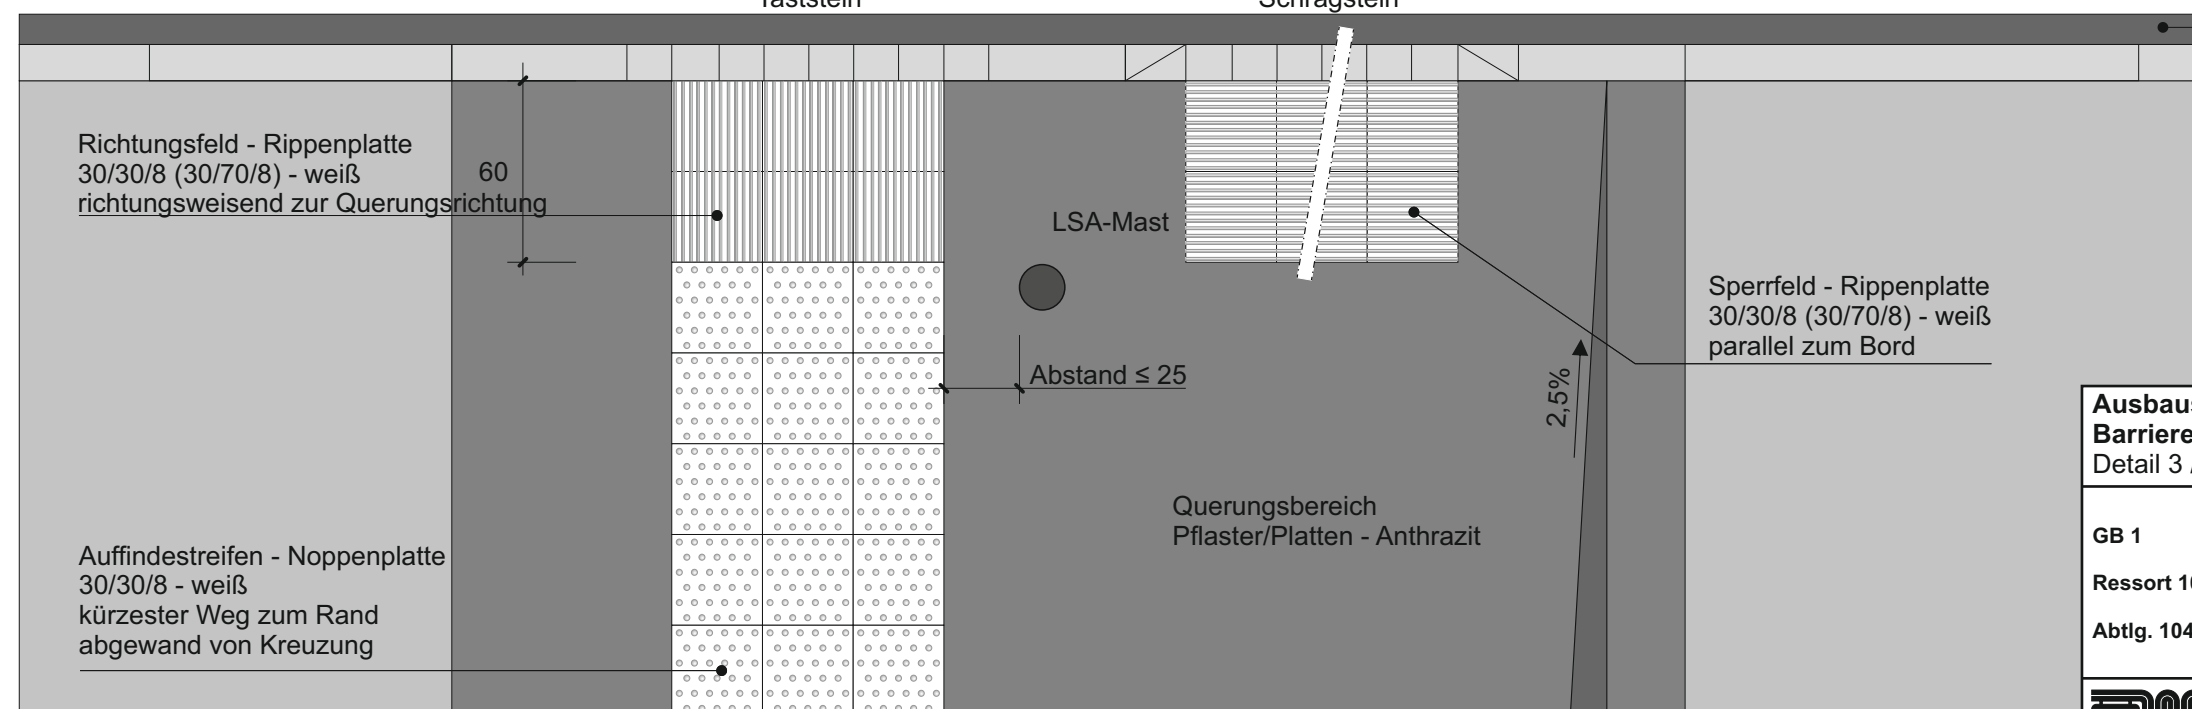

Richtungsfeld - Rippenplatte
30/30/8 (30/70/8) - weiß
richtungsweisend zur Querungsrichtung

60

LSA-Mast

Abstand ≤ 25

Querungsbereich
Pflaster/Platten - Anthrazit

Sperrfeld - Rippenplatte
30/30/8 (30/70/8) - weiß
parallel zum Bord

2,5%

Auffindestreifen - Noppenplatte
30/30/8 - weiß
kürzester Weg zum Rand
abgewand von Kreuzung

Ausbaustandards der Stadt Wuppertal Barrierefreie Querungshilfe gesichert LSA Detail 3 / V06 - Ausführung nach DIN 32984	
GB 1	Stadtentwicklung, Bauen und Mobilität
Ressort 104	Straßen und Verkehr
Abtlg. 104.5	Straßen- und Verkehrsplanung
02.2026	
	
M.: 1:25	