


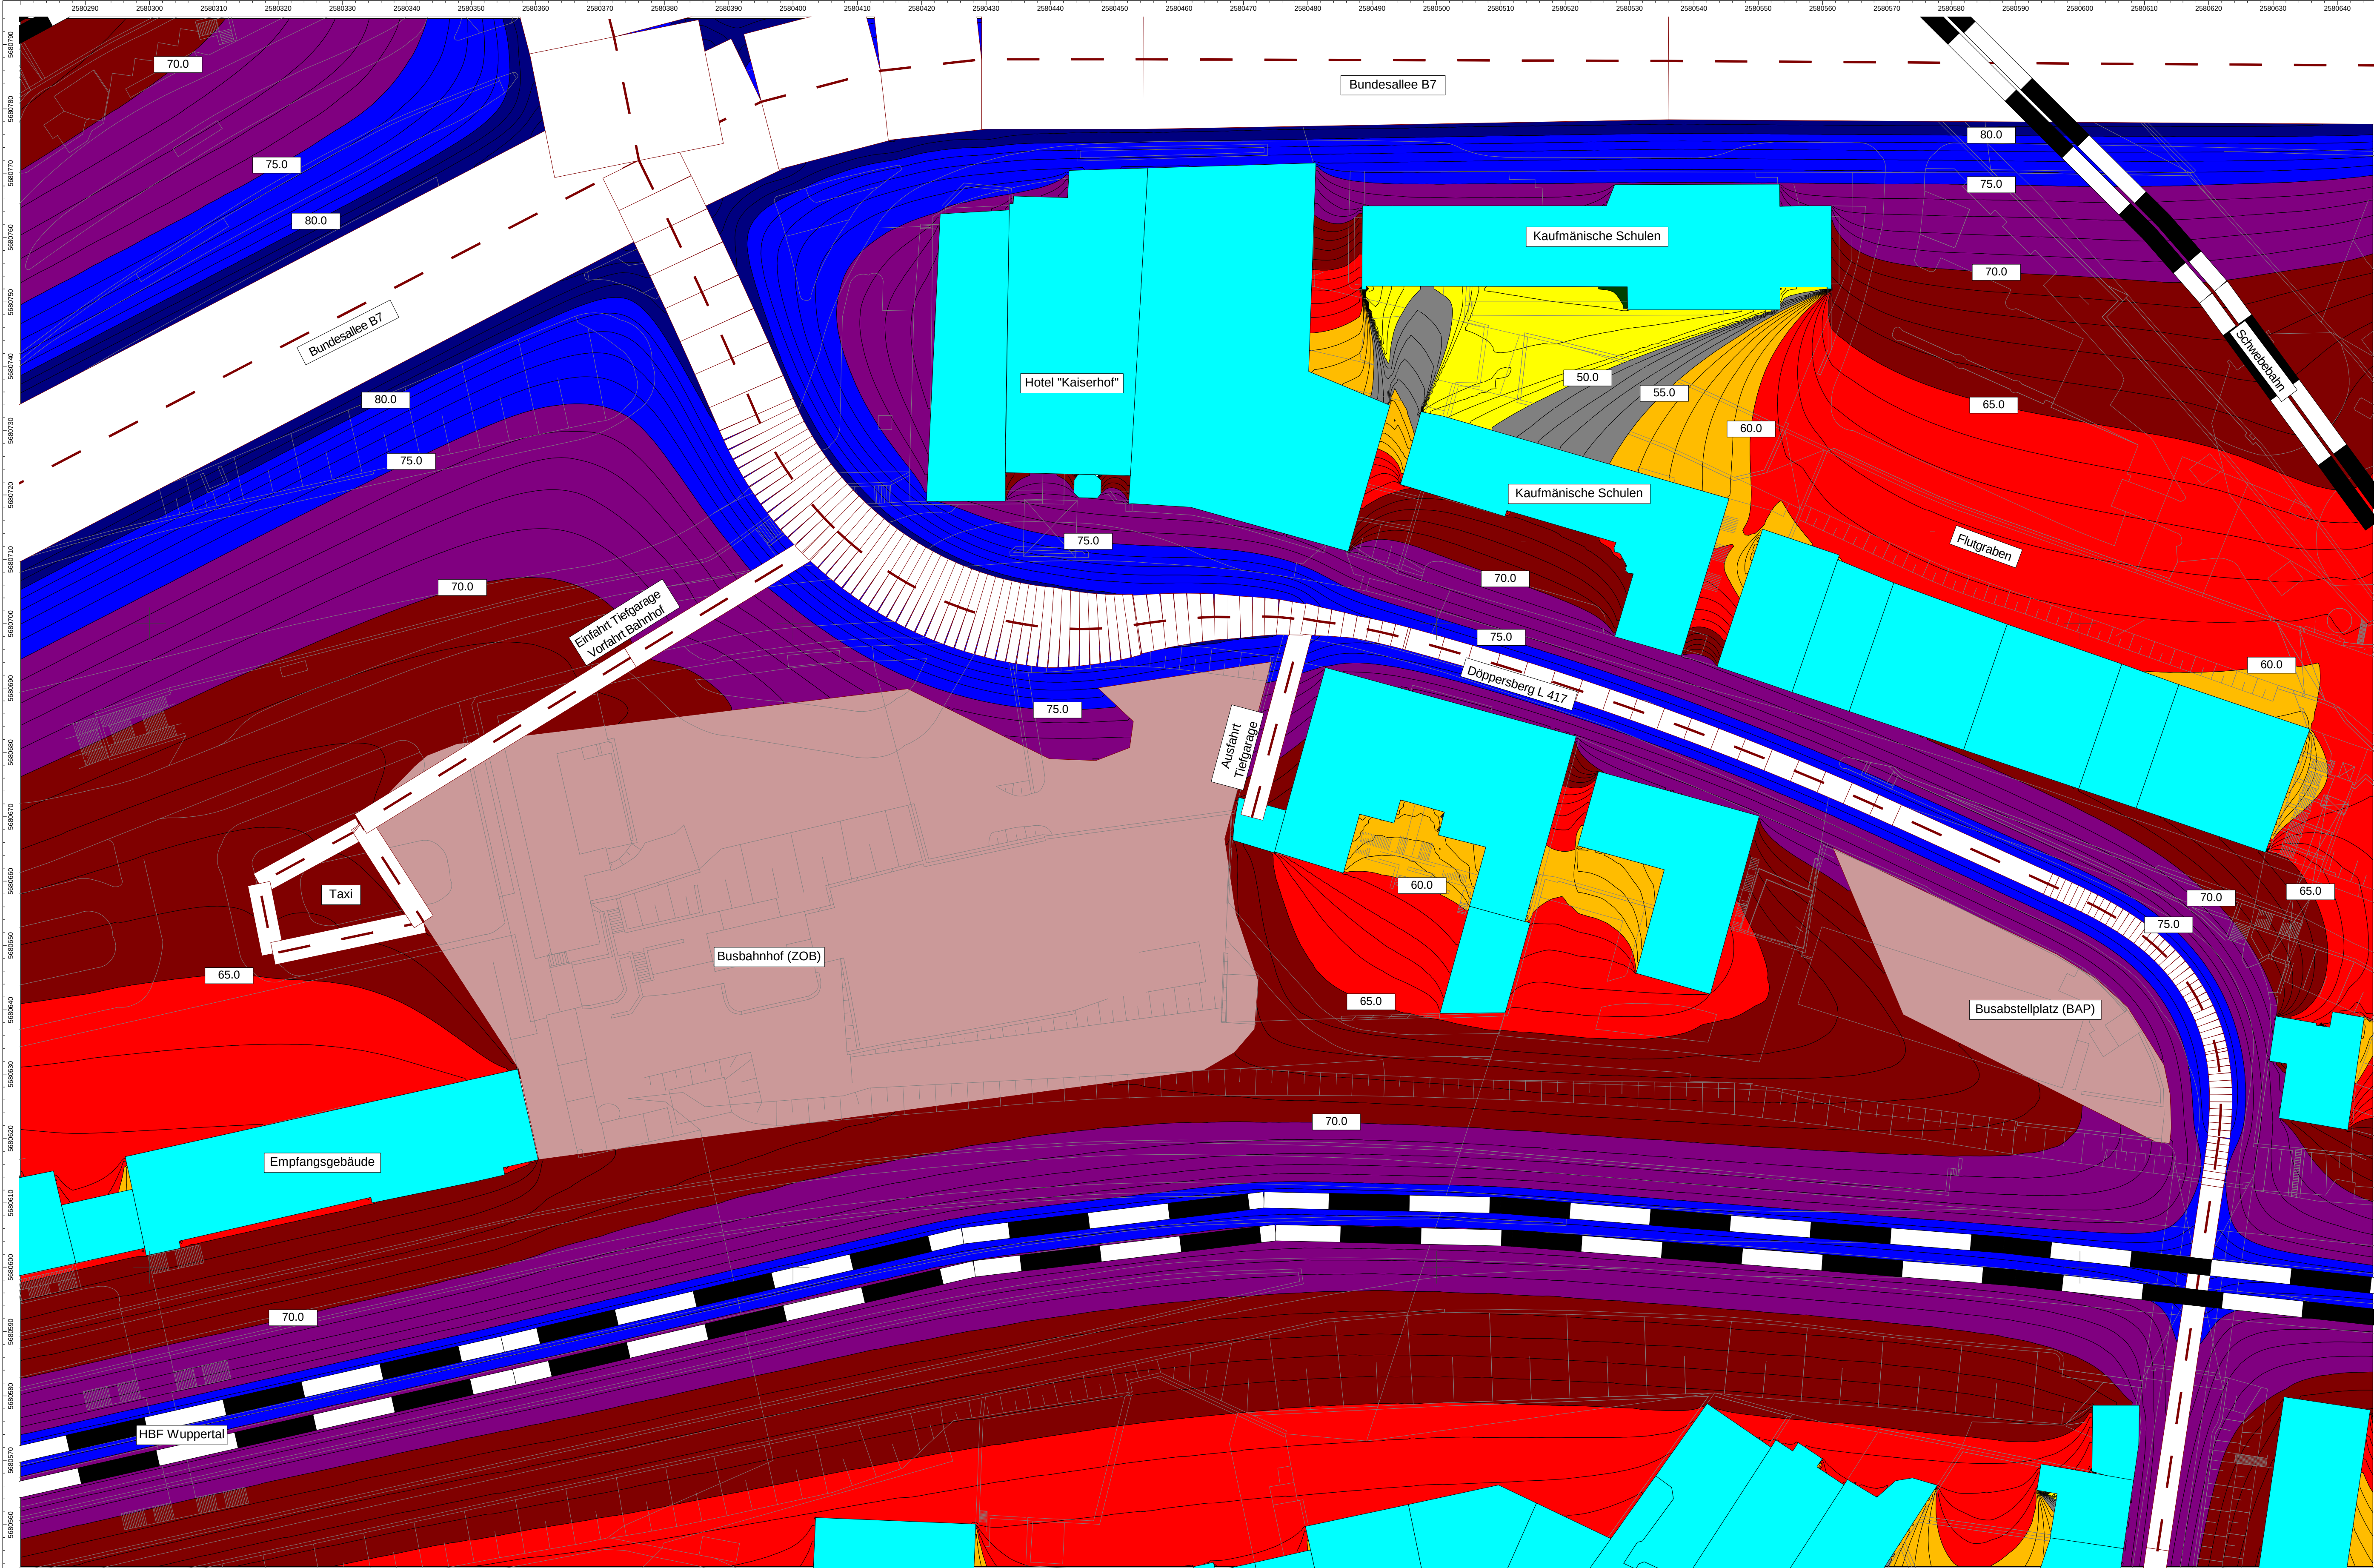

Bemerkung:
Verkehrszahlen:
IV: Gutachten PTV 08.08.2003
OV (ZOB/BAP): Angaben WSW Herr Sacre 09.12.2003
Taxi: Schätzung Planungsmitt 09.12.2003
Bahn: Schreiben DB Netz AG 04.11.2003

Das Gelände liegt vollständig auf NN 0,00m lediglich die Gebäudehöhen sind erfasst.

Rasterweite: 0.5m
Rasterhöhe: 3.0m

Straßenverkehr nach RLS 90
Schienenverkehr nach Schall 03
Busbahnhof nach der Parkplatzlärmstudie des Bayerischen Landesamts für Umweltschutz 2003

Verzeichnis Döppersberg 11.02.03 "Lärmuntersuchung"

Weitergabe sowie Vervielfältigung dieser Unterlage, Verwertung und Mitteilung ihres Inhalts ist nicht gestattet, soweit nicht ausdrücklich zugestanden. Zuwiderhandlungen verpflichten zu Schadenersatz. Alle Rechte vorbehalten

- Legende :**
- | | |
|------------|--------------|
| > -99.0 dB | SträÙe |
| > 35.0 dB | Parkplatz |
| > 40.0 dB | Schiene |
| > 45.0 dB | Haus |
| > 50.0 dB | Rechengebiet |
| > 55.0 dB | |
| > 60.0 dB | |
| > 65.0 dB | |
| > 70.0 dB | |
| > 75.0 dB | |
| > 80.0 dB | |
| > 85.0 dB | |

GB 1.2 Stadtentwicklung, Bauen und Verkehr

Ressort Straßen und Verkehr

Abteilung 104.2 StraÙenneubau

Teilbebauungsplan 954 -Döppersberg / Bahnhof- Lärmuntersuchung - TAG

Gesehen: Bearbeitet: 15.12.03 Maßstab:

Reicht: Schutz/Leitendecker 1:500