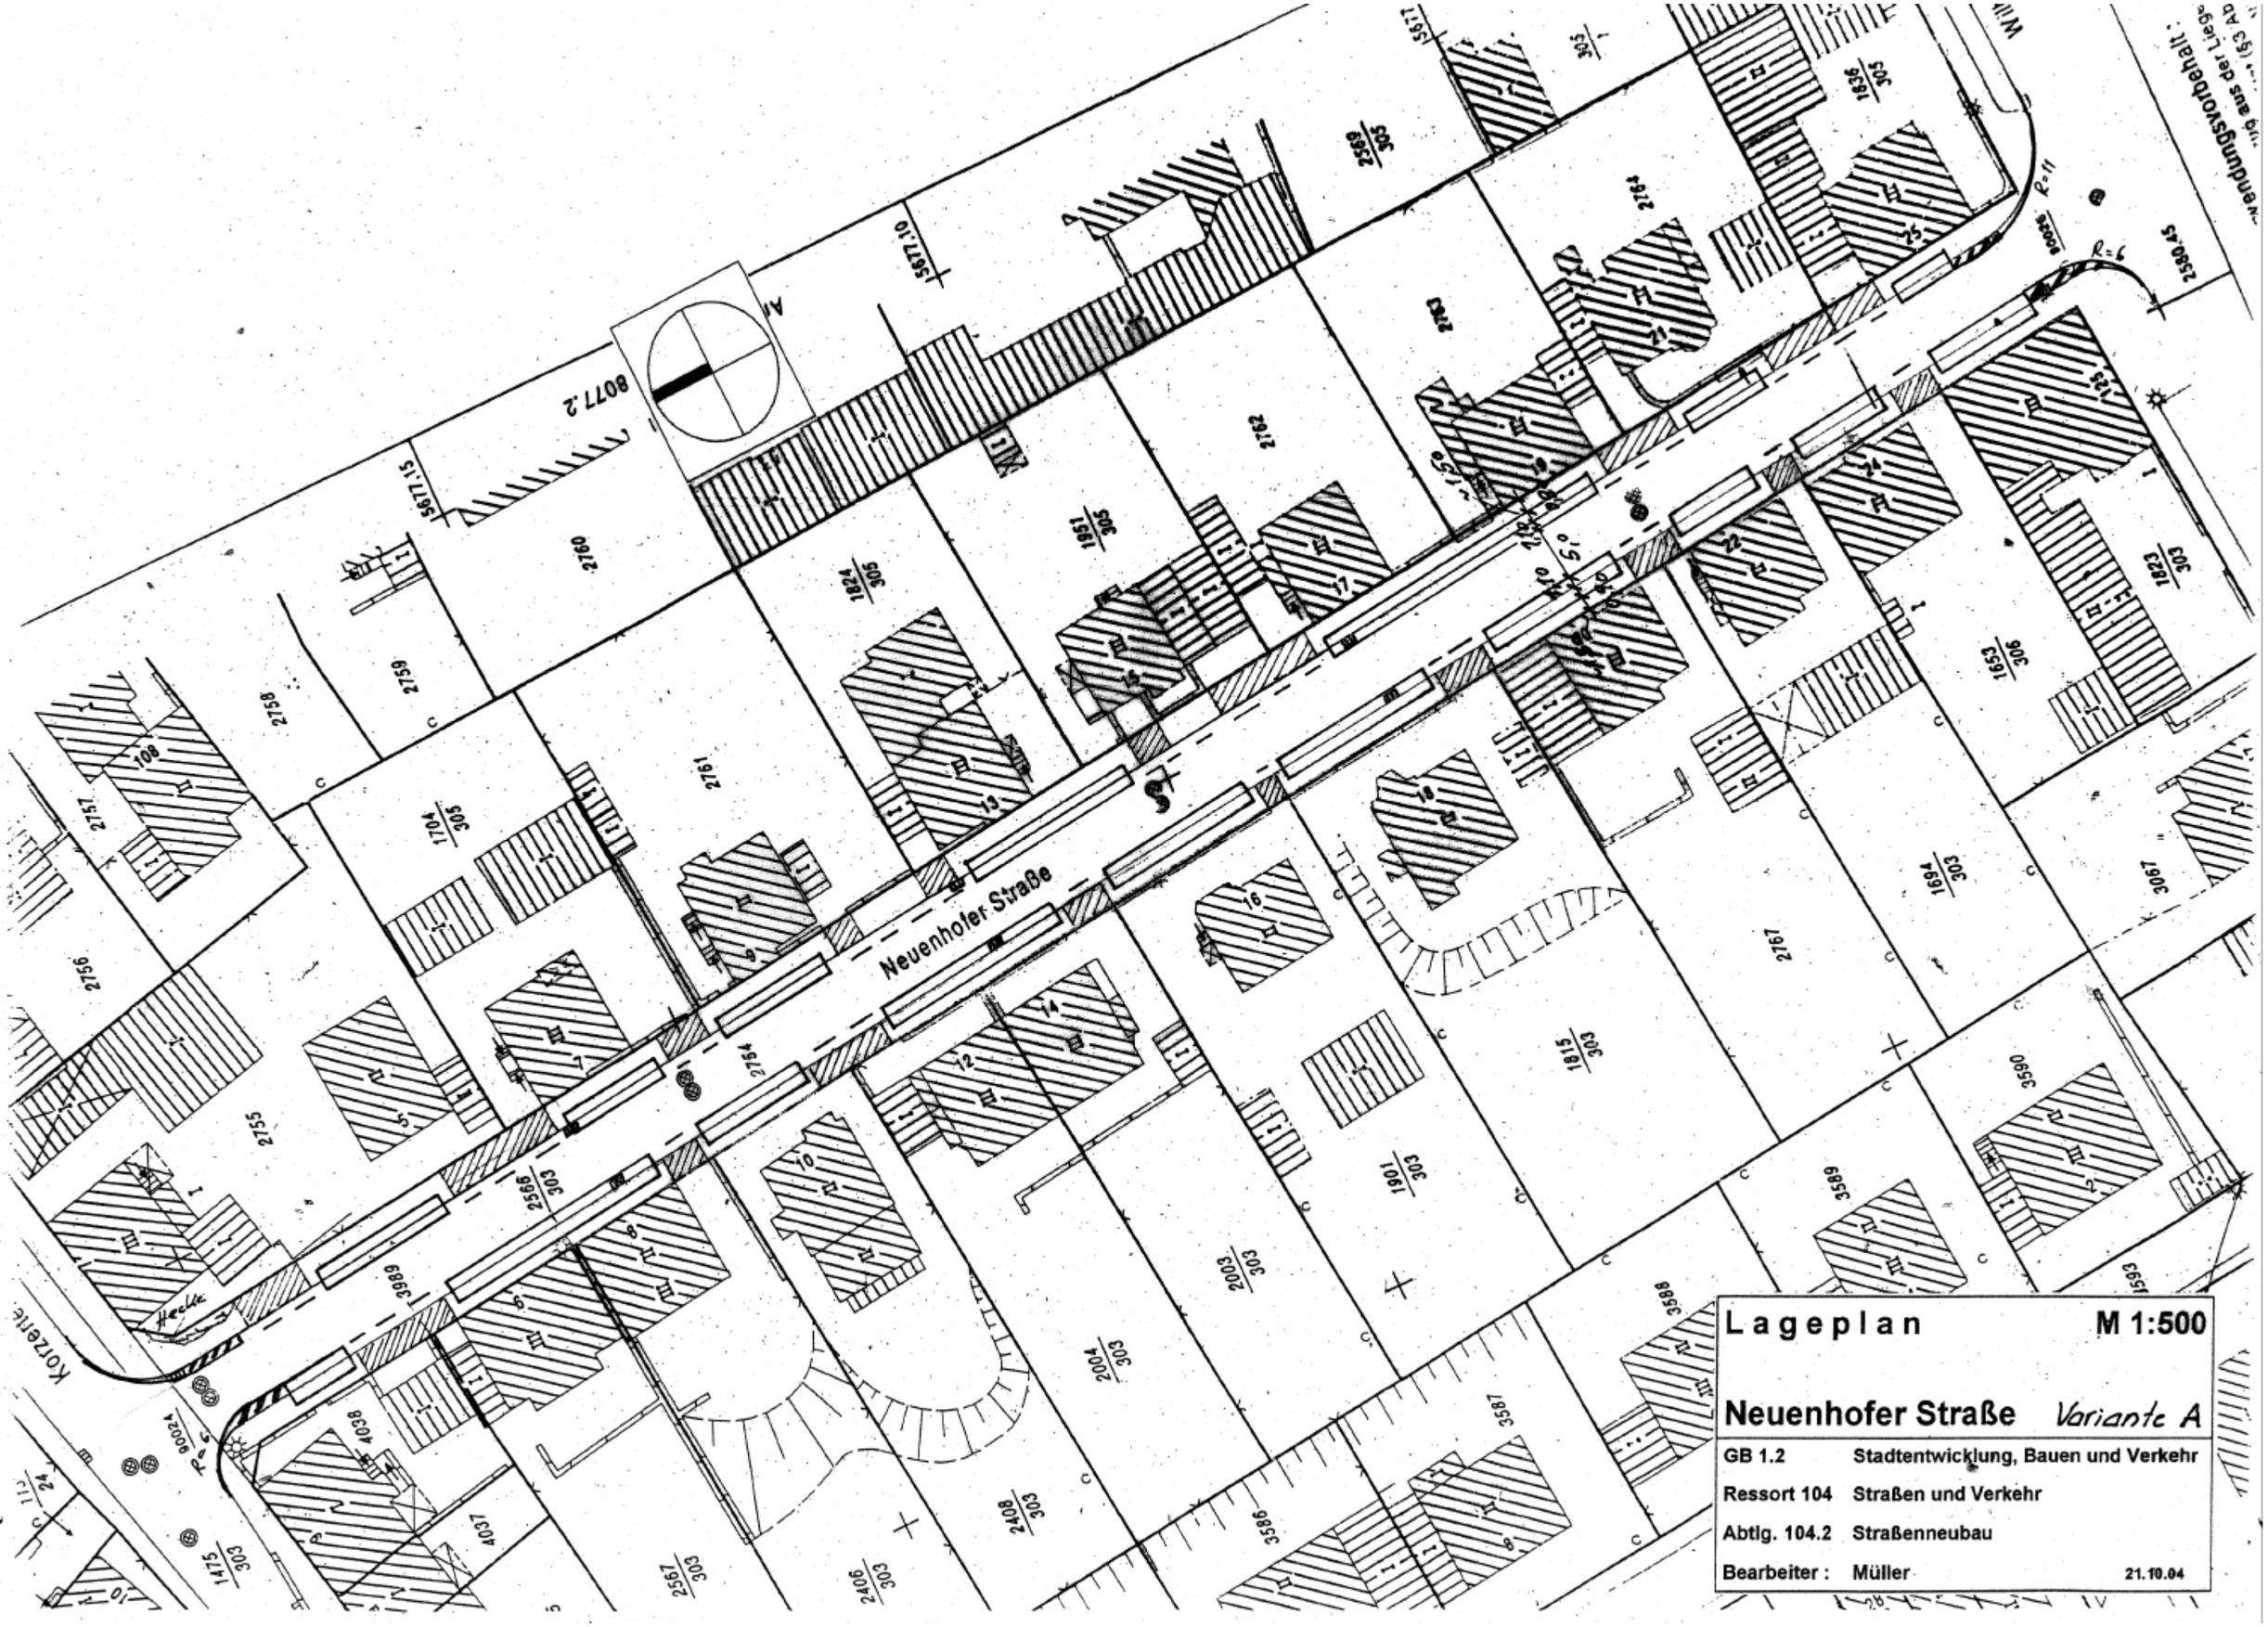
Neuenhofer Straße
Lageplan M 1:500
Neuenhofer Straße Variante A
GB 1.2 Stadtentwicklung, Bauen und Verkehr
Ressort 104 Straßen und Verkehr
Abtlg. 104.2 Straßenneubau
Bearbeiter : Müller 21.10.04