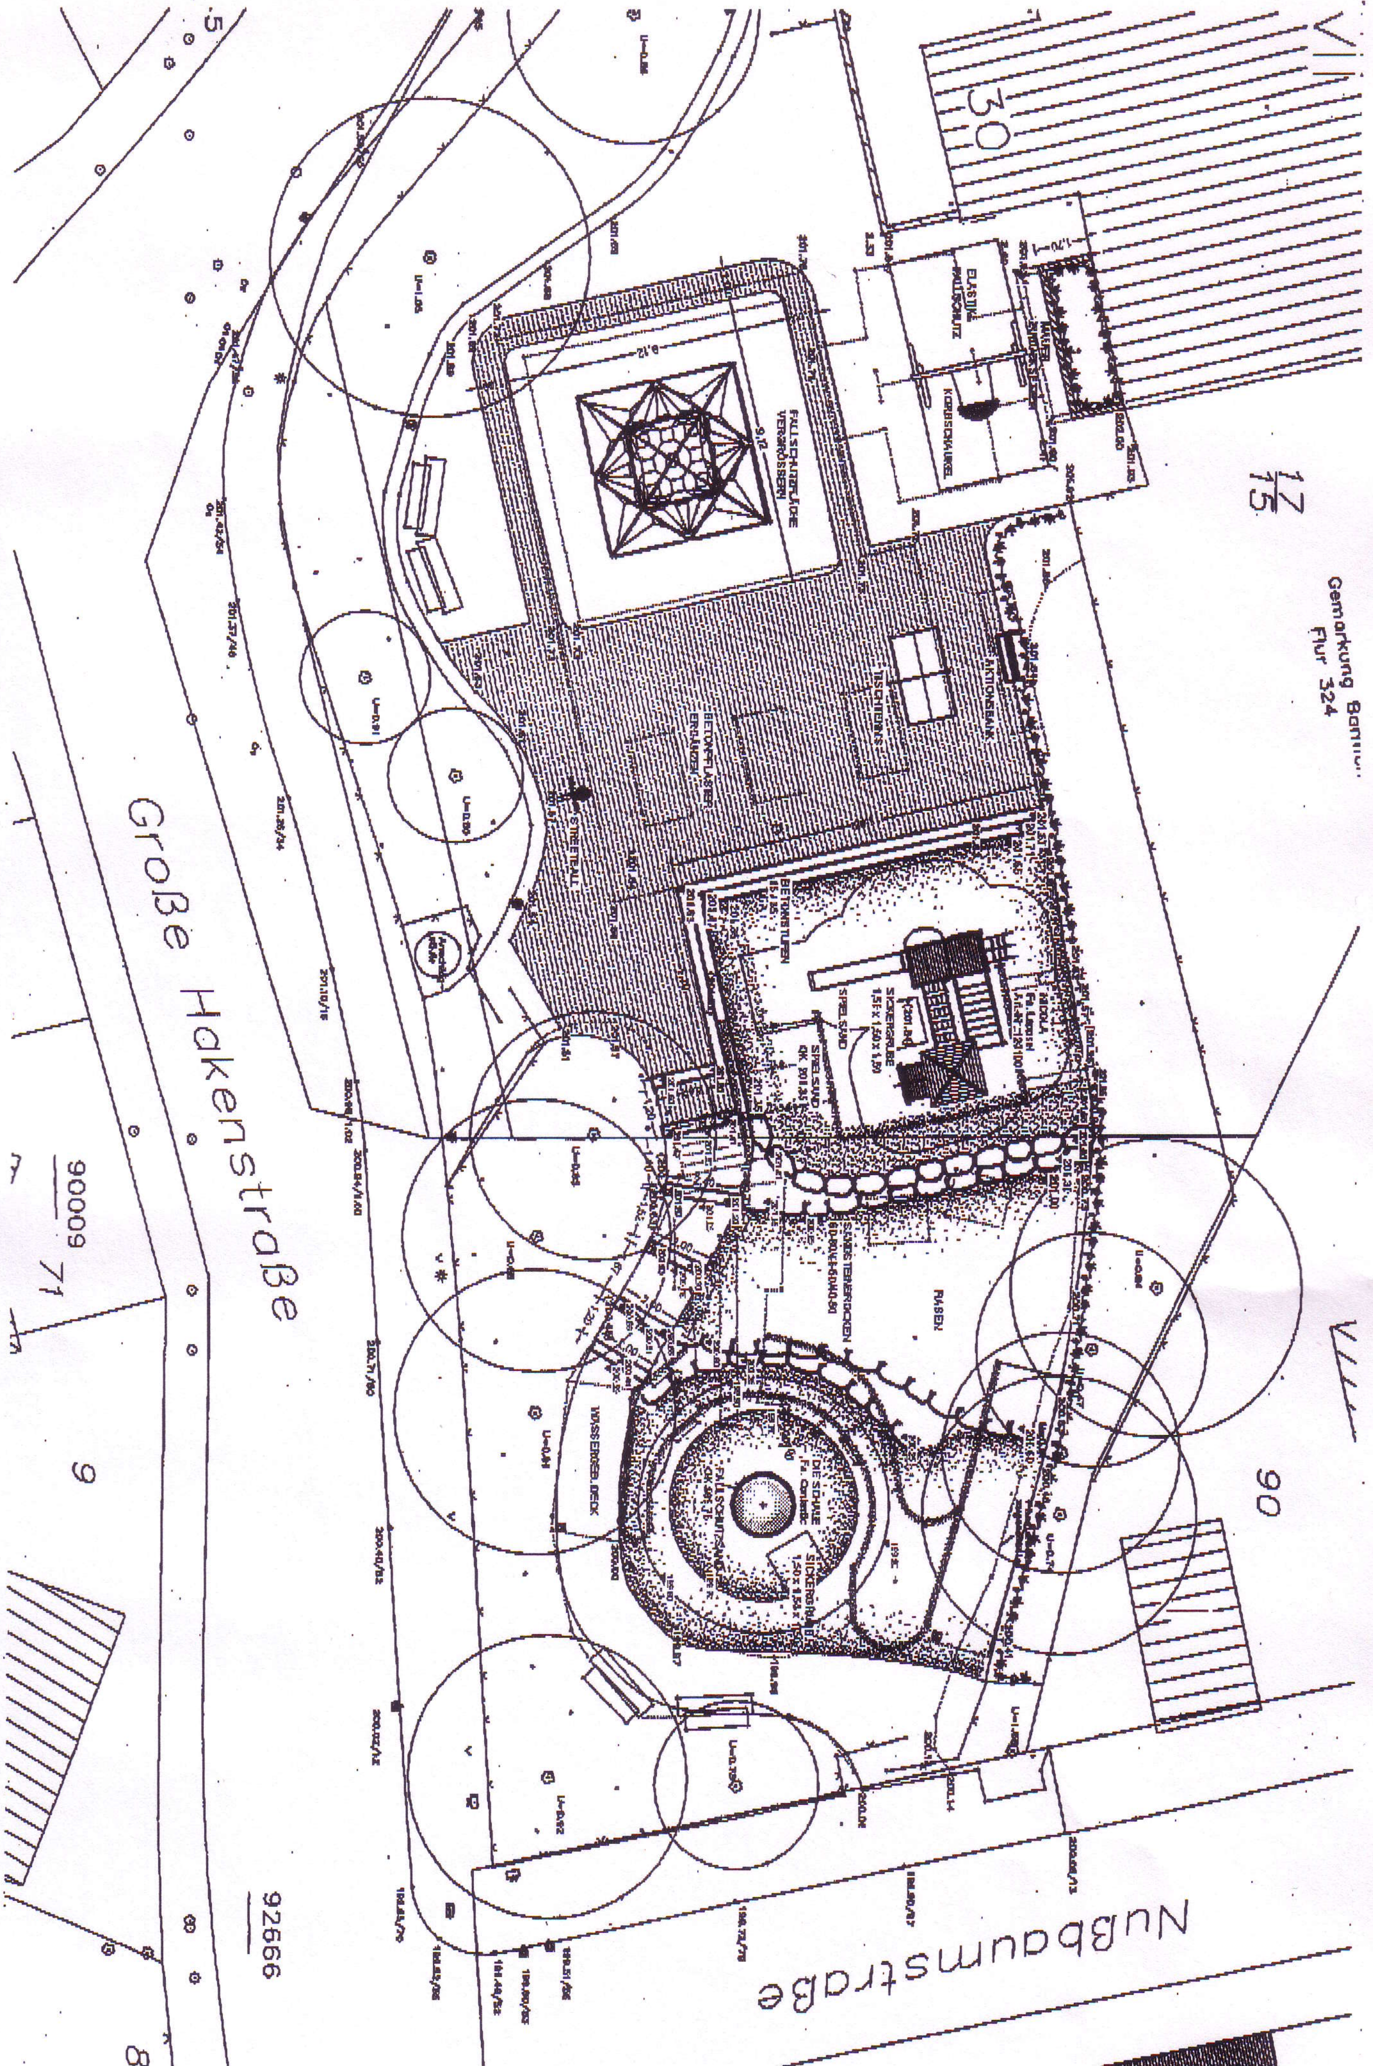
Große Hakenstraße
Nußbaumstraße
Gemarkung Barmen
Flur 324
30
17
15
90
90009
71
9
92666
FALLSCHUTZFLÄCHE VERGRÖSSERN
BETONPFLASTER ERGÄNZEN
TISCHBÄNKE
STREETBALL
SPIELSAND
SICKERGRUBE
RASEN
DIE SCHWEIZ
WASSERGEB. DECK
KORBSCHAUKEL
ELAST. FALLSCHUTZ