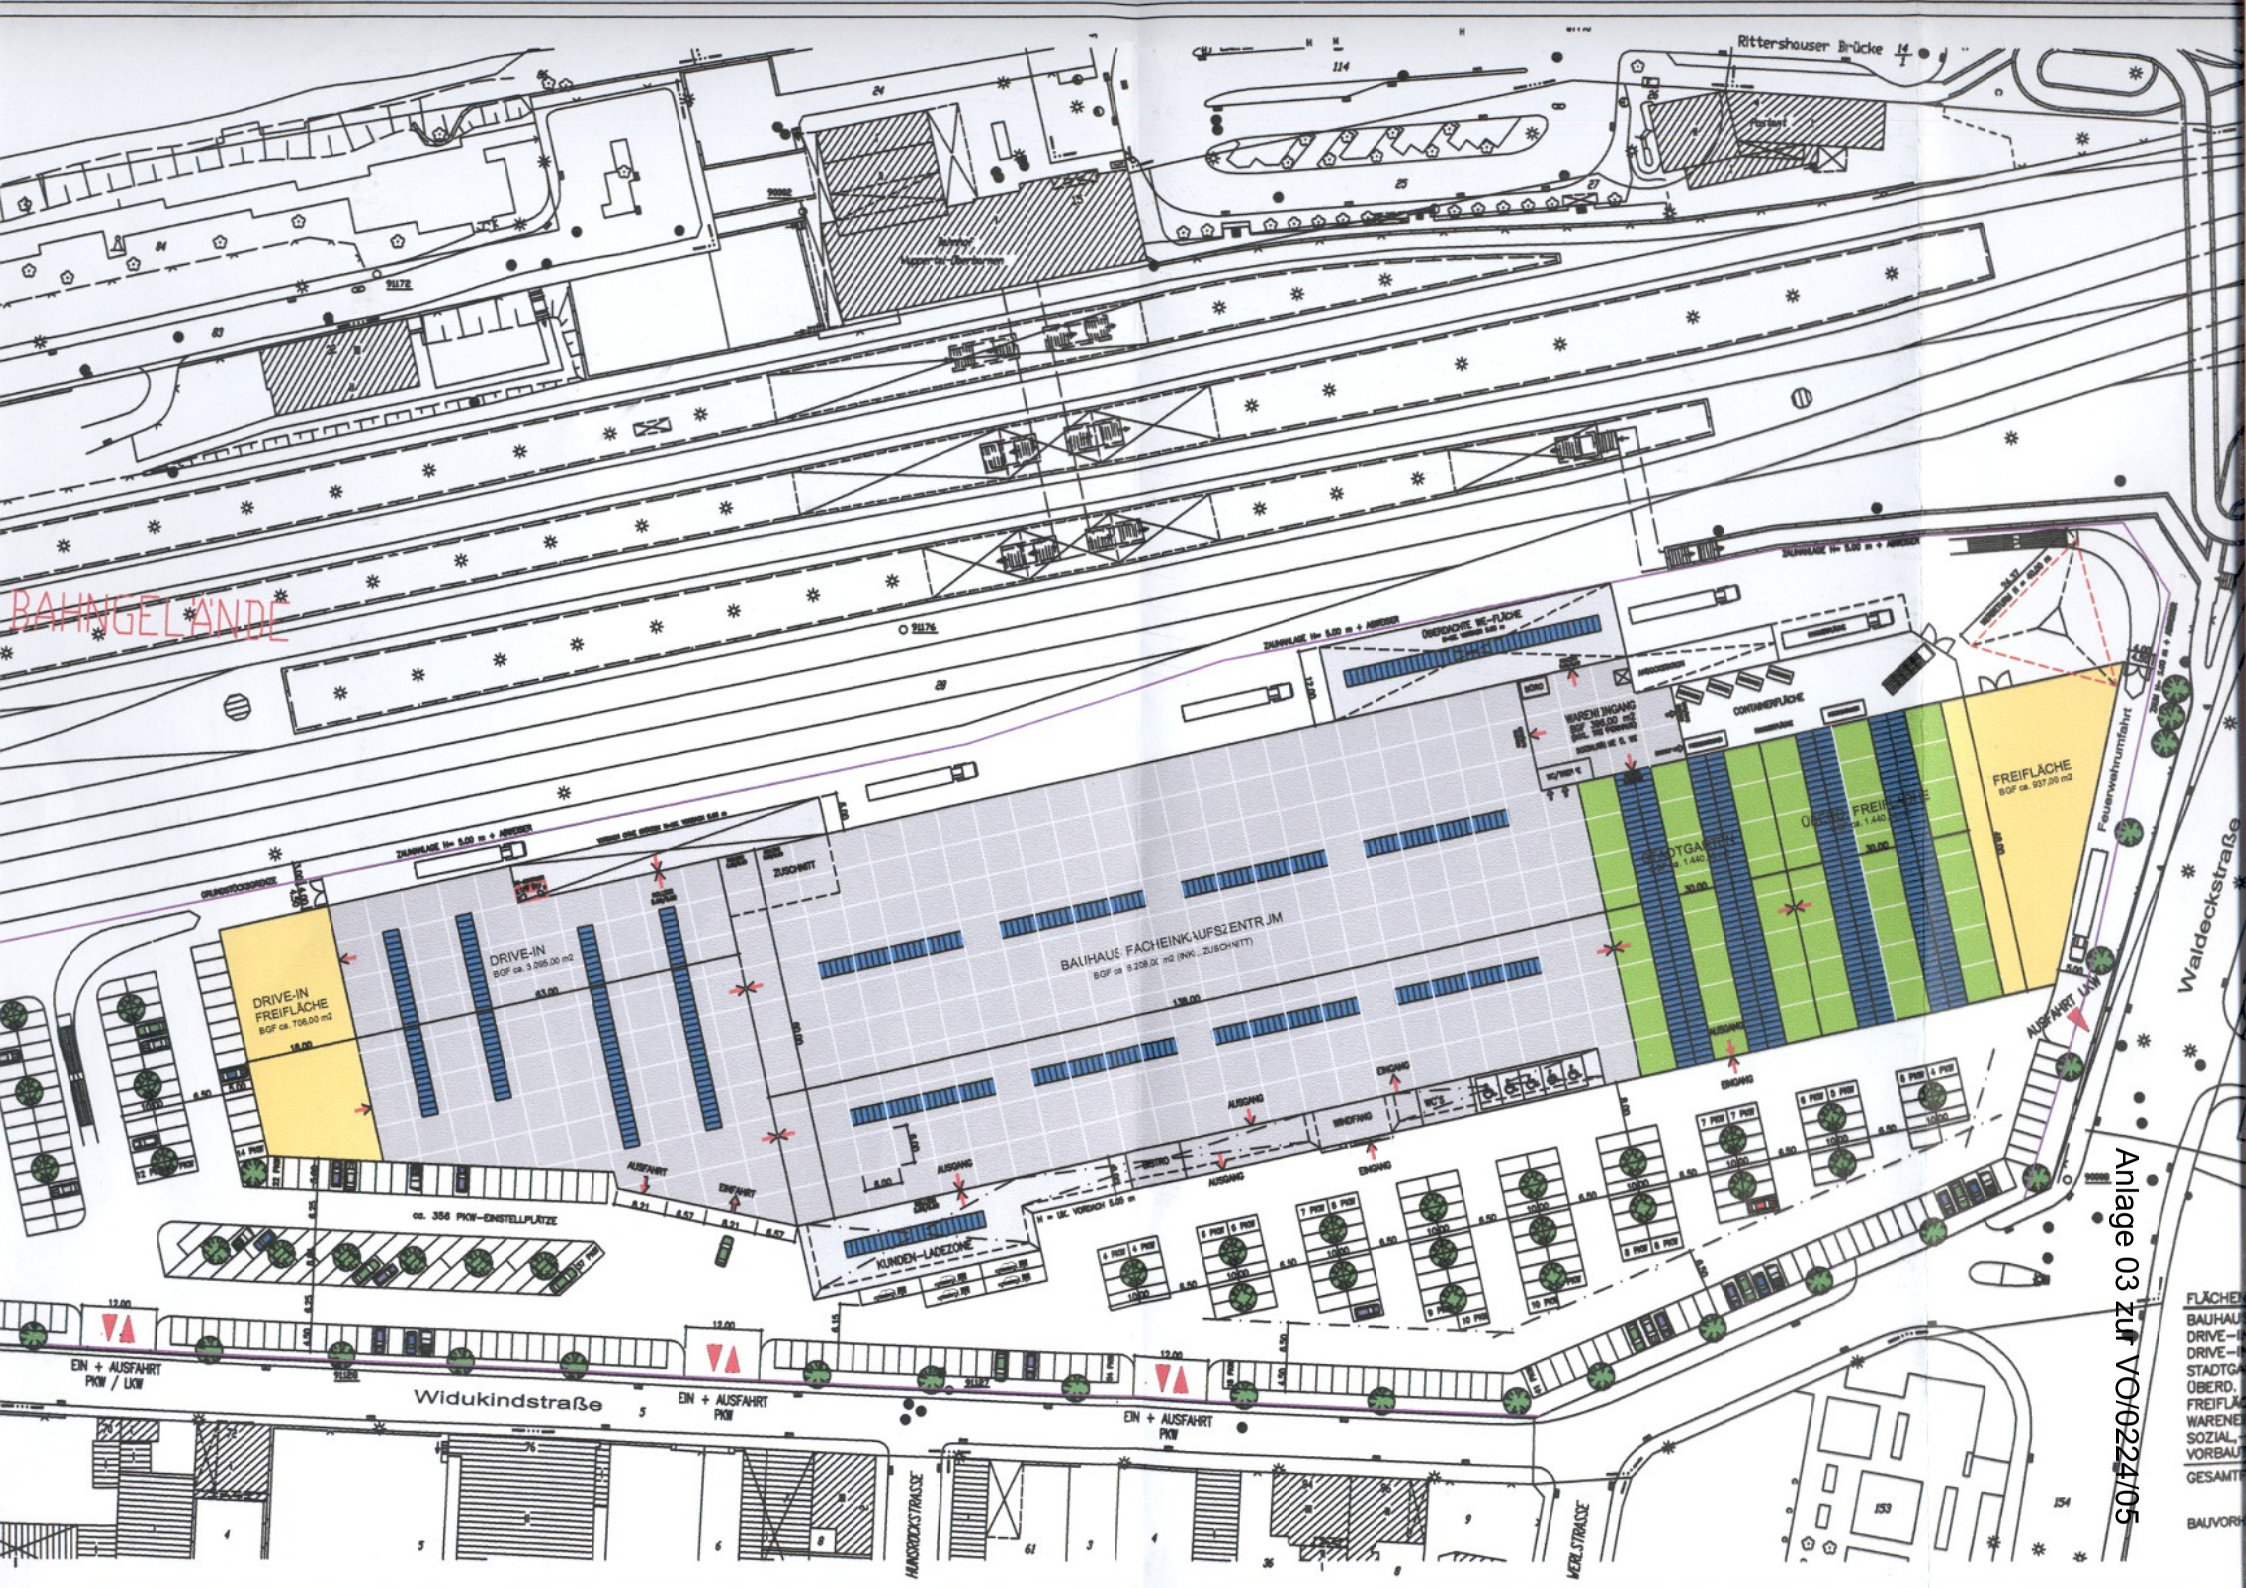

Anlage 03 zur VO/0224/05