

ENTWURF KINDERSPIELPLATZ

M 1:200

KINDERSPIELPLATZ


DER BEREICH DES KINDERSPIELPLATZES KENNZEICHNET SICH DURCH ZWEI BEREICHE: DEN AUSSICHTSPUNKT MIT SEINER AUFSCHÜTTUNG ÜBER DER EHEMALIGEN TRASSE UND DEN EIGENTLICHEN SPIELBEREICH.

ZIEL DER PLANUNG IST, DIE VORHANDENE TOPOGRAPHIE IN IHRER AUSPRÄGUNG ZU AKZENTUIEREN UND FÜR BEIDE BEREICHE EINE GEMEINSAME GESTALTUNGSSPRACHE ZU ARTIKULIEREN.

DER VORHANDENE 'HALBRUNDWEG' AUF DER AUFSCHÜTTUNG ÜBER DEM EHEMALIGEN TRASSENVERLAUF WIRD DEUTLICHER HERAUSGEARBEITET UND MIT SITZSTUFEN BETONT. DIE DREI STUFEN TREPPEN SICH ÜBER JEWEILS 50 CM AB. DIE HIER ERFOLGTE GERINGFÜGIGE AUFSCHÜTTUNG KANN IM ZUGE DER ERDMOELLIERUNGSARBEITEN/ERFOLGEN.

ALS 'WEICHES' PENDANT ZUM NEU GESTALTETEN AUSSICHTSPUNKT ERFOLGT SCHRÄG GEGENÜBERLIEGEND DIE NEUGESTALTUNG EINES MEHRZWECKPLATZES. HIER SOLL MIT WEICHEN RASEN-STUFEN DER HANG 'ARENAARTIG' AUSGEFORMT WERDEN. ZENTRUM DIESER ANLAGE BILDET DIE KREISRUNDE FLÄCHE, DIE RAUM FÜR VERANSTALTUNGEN BIETET UND GLEICHZEITIG FÜR FREIES SPIEL GENUTZT WERDEN KANN.


DER BESTEHENDE SPIELBEREICH WIRD NEU GESTALTET. DER BESTEHENDE BAUM WIRD ZUM NEUEN ZENTRUM DES SPIELPLATZES. DER UMLAUFEND GESCHLOSSENE UND BEGRÜNTTE ZAUN VERHINDERT DIE VERUNREINIGUNG DER SPIELFLÄCHEN DURCH HUNDE.

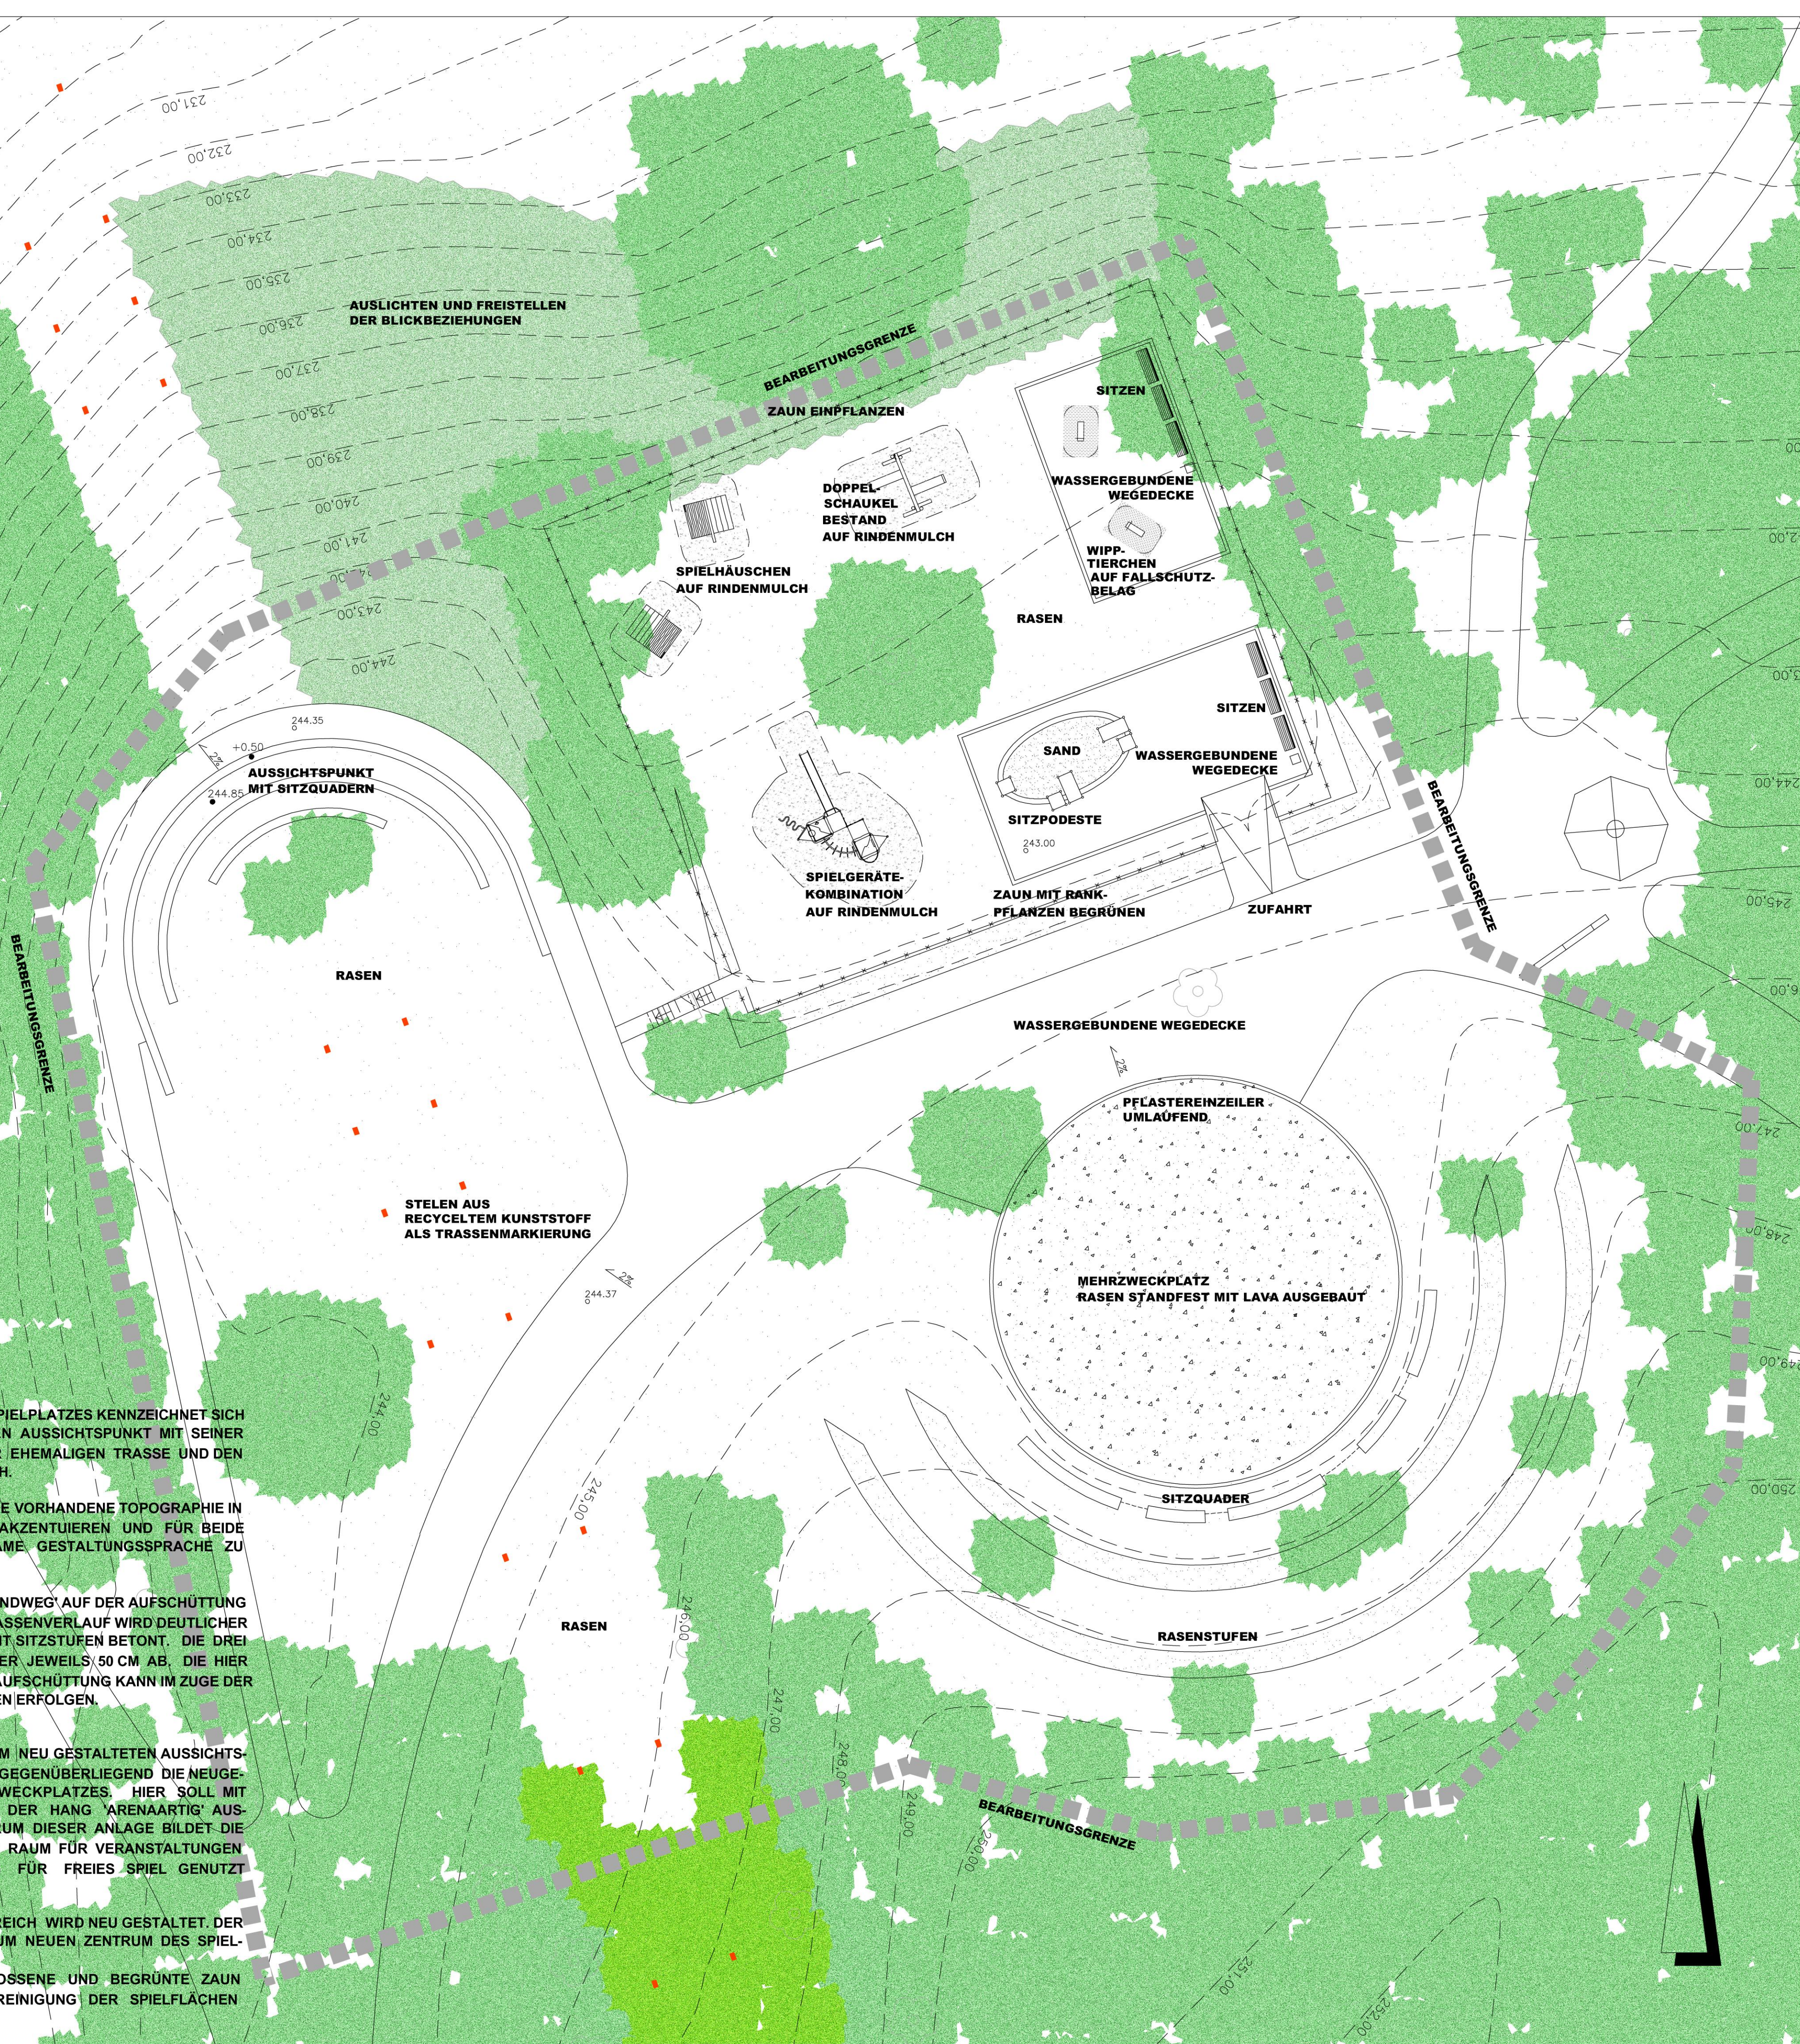

SPELGRÄTEKOMBINATION 'ETTELBRUCK' FA. HAGS



RASENMODELLIERUNG

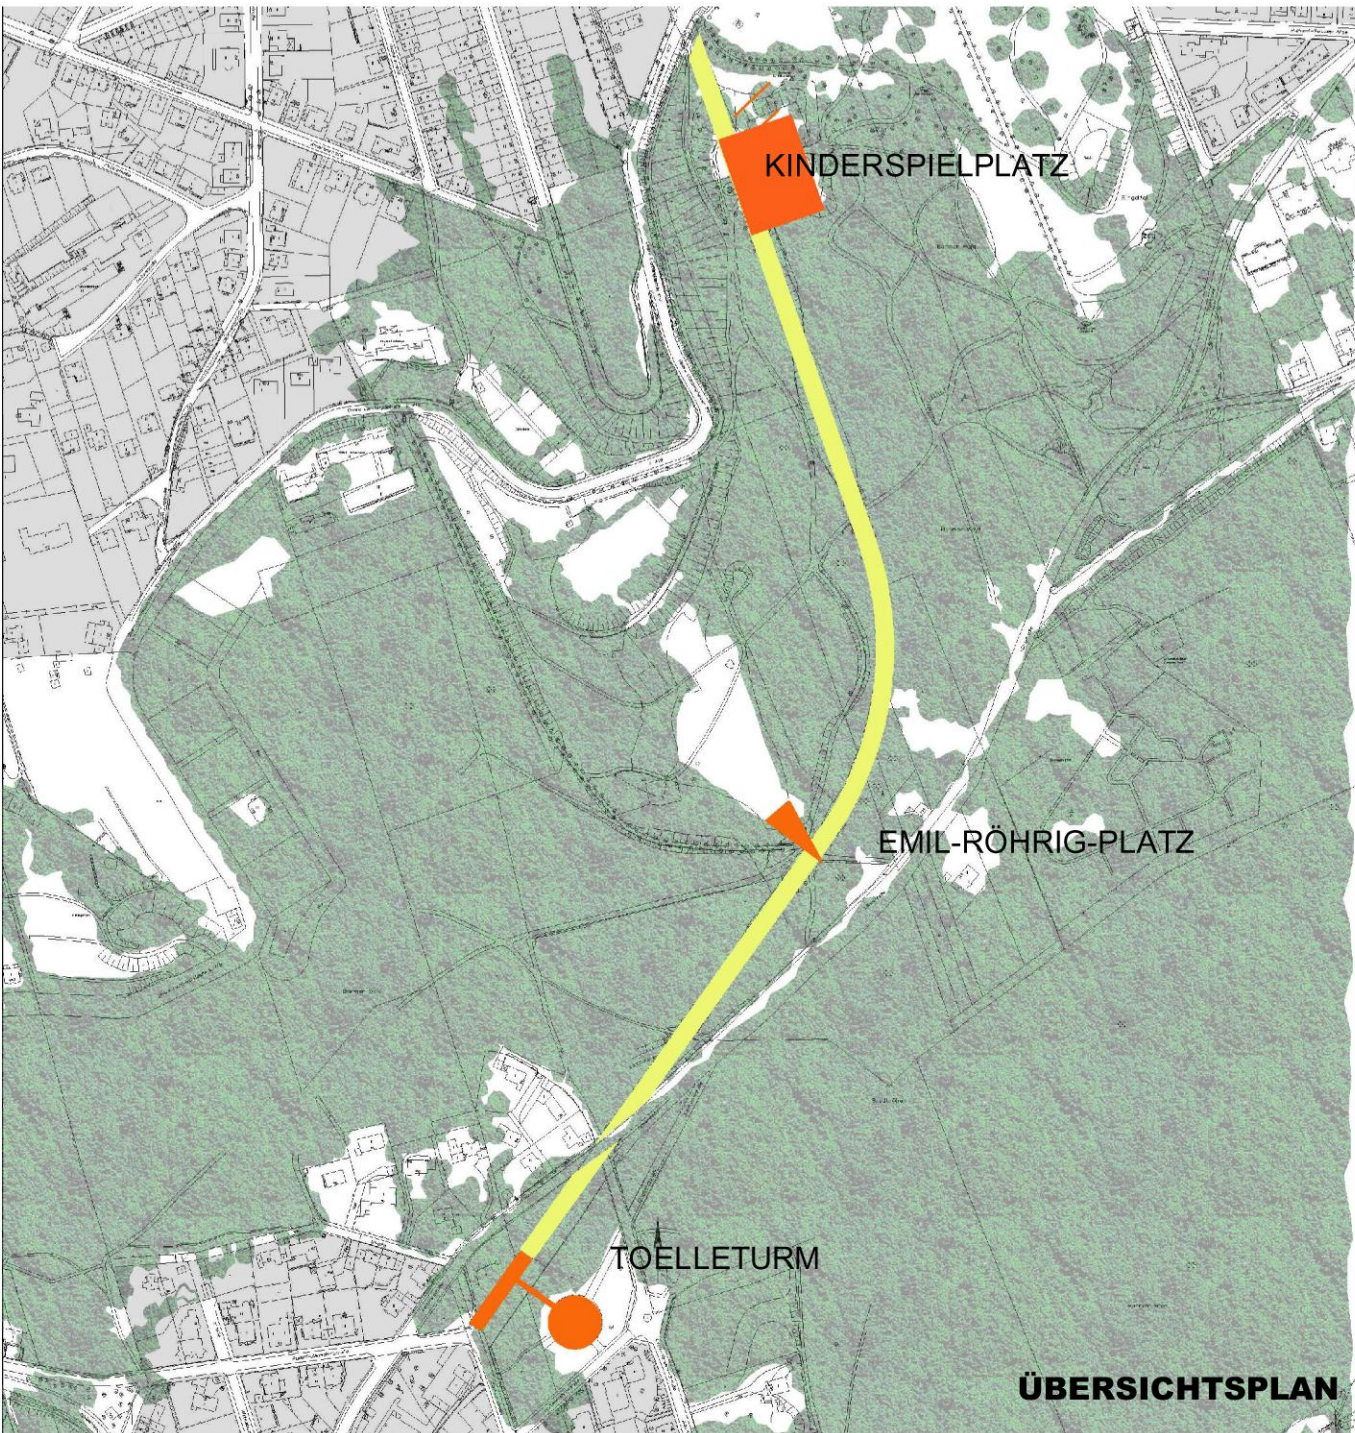

ÜBERSICHTSPLAN

PROJEKT	BARMER ANLAGEN WUPPERTAL	MASS-STAB 1:200	DATUM	GEZEICHNET
			22.08.05	ZU
			VERFASSER	PLAN-NR. 200-3-C
			BAUHERR	Regionale 2006 Stadt Wuppertal/