

ENTWURF UMFELD TOELLETTURM M 1:200

TOELLETTURM

DIE KREISRUNDE PLATZFLÄCHE, IN DEREN ZENTRUM DER TURM STEHT, BILDET DEN RUHIGEN RAHMEN FÜR DAS MARKANTE BAUWERK. DIE RUNDFORM DES TURMS WIRD GLEICHSAM AUF DIE FLÄCHE PROJEZIERT, WIE EIN STEIN, DER AUF EINE GLATTE WASSEROBERFLÄCHE TRIFFT UND KREISE ZIEHT.


UM DEN TURM HERUM ZIEHT SICH EIN RING AUS NATURSTEIN-PFLASTER. ER WIRD DURCH DIE BESTEHENDE PFLANZFLÄCHE AUS PACHYSANDRA UNTERBROCHEN.

EIN HECKENRING AUS EIBEN UND SITZBÄNKE IN EINEM PFLASTERBAND AUS NATURSTEINPFLASTER AKZENTUIEREN NOCHMAL DIE RUNDE FORM AM RAND.

EINE WEGESPANGE STELLT DIE VERBINDUNG ZWISCHEN DER PLATZFLÄCHE DES TURMES UND DER MIT STELEN MARKIERTEN ZAHNRADBAHNTRASSE HER. DABEI QUERT DER WEG DEN BESTEHENDEN ANKUNFTSPLATZ. DIESER WIRD VON GABIONEN GERAHMT, DIE DER BÖSCHUNGSBEFESTIGUNG DIENEN.

BEI BESONDEREN ANLÄSSEN ILLUMINIEREN BODENSTRAHLER NACHTS DEN TURM.


DIE BESTEHENDEN RHODODENDRONEN BILDEN DEN GRUNDSTOCK FÜR EINEN RHODODENDRON-PARK UNTER DEN WALDBÄUMEN. WEICHE GEWUNDENE PFADEN AUS RINDENMULCH ANIMIEREN ZUM LUSTWANDELN DURCH DEN BLÜHENDEN PARK.

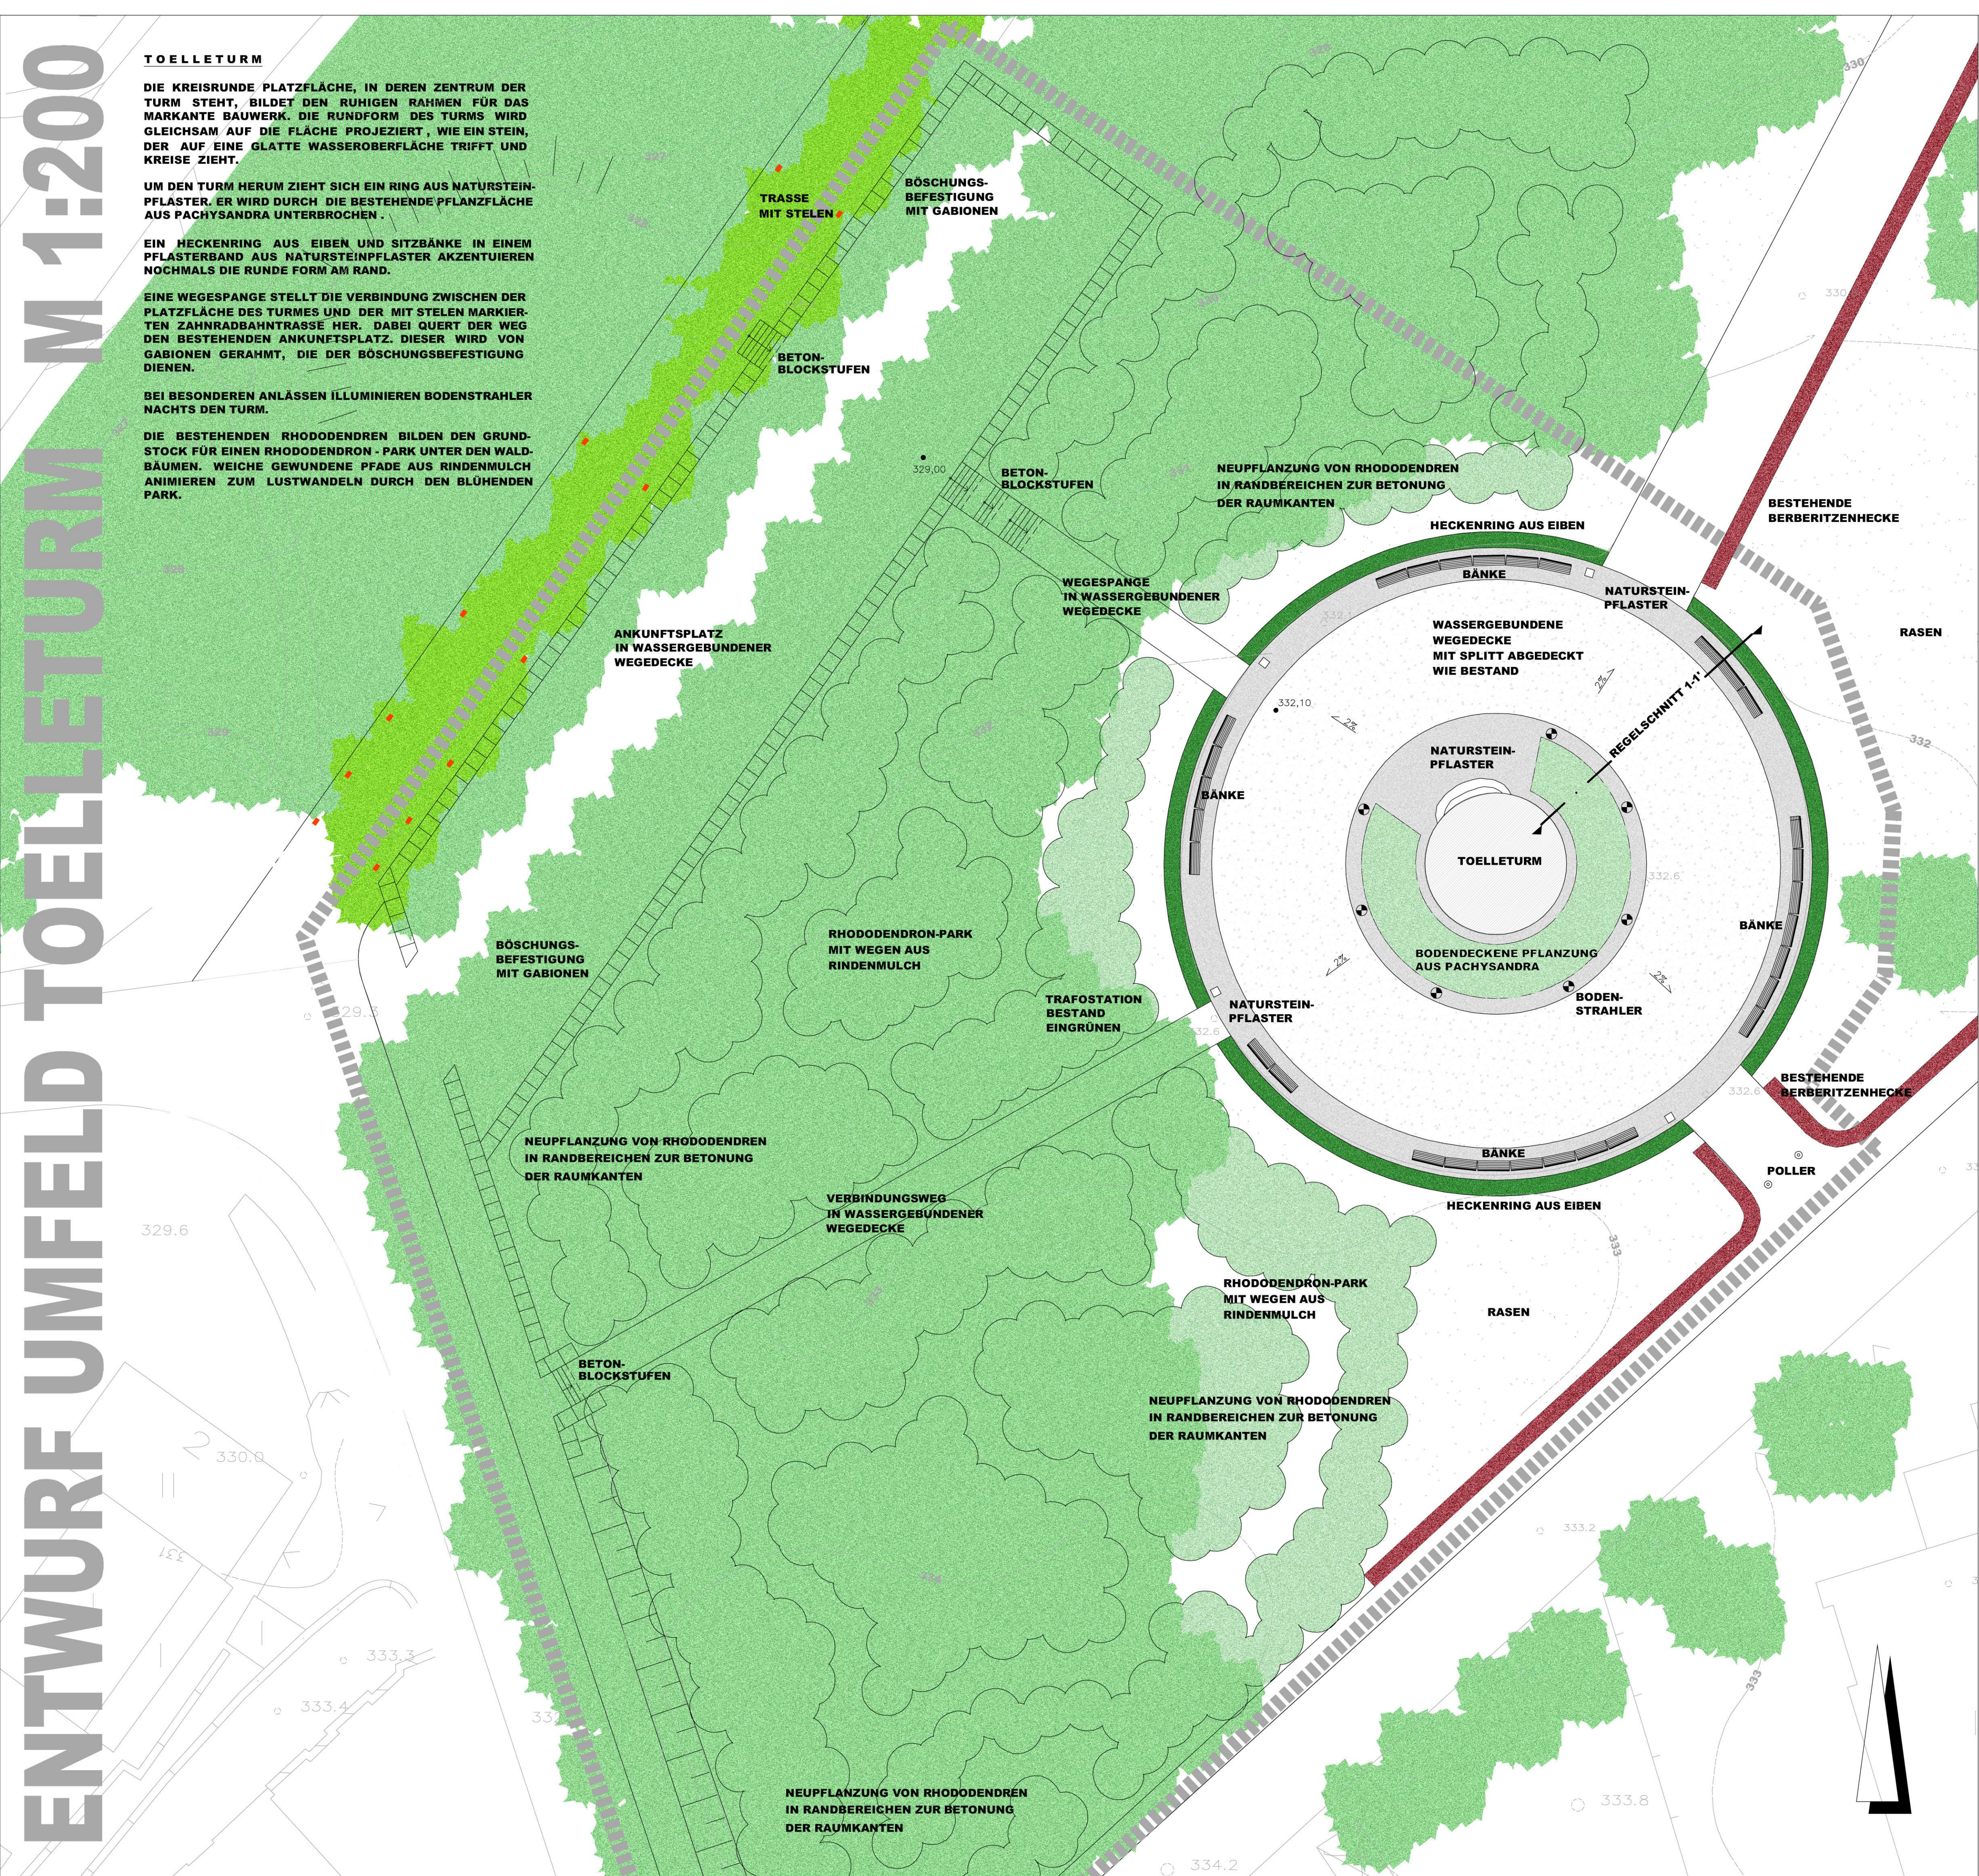


BÄNKE IM RADIUS DER KREISFLÄCHE



RHODODENDRON PARK IM WALD

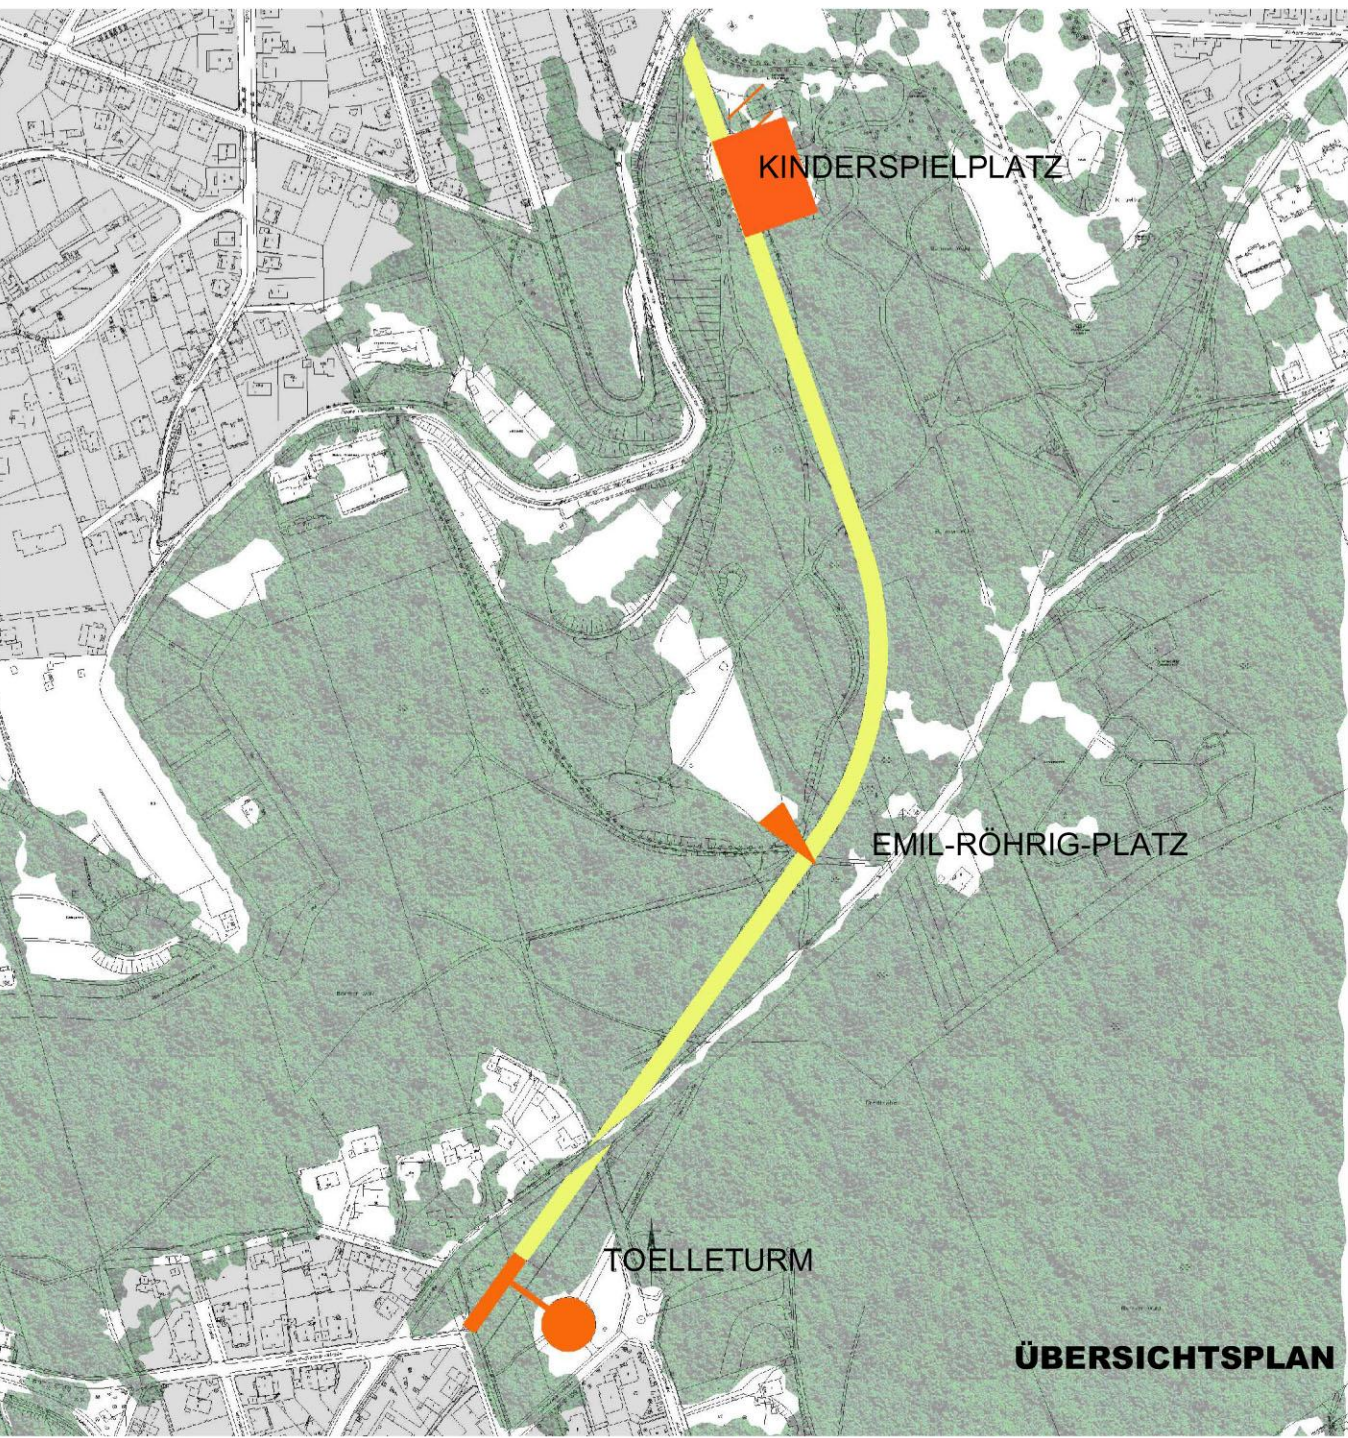

ÜBERSICHTSPLAN

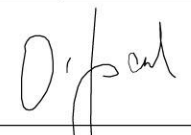	IPACH UND DREISBUSCH LANDSCHAFTSARCHITEKTEN BDLA FRIEDENSALLEE 22 • 42699 NEU-ISENBURG • 05192/25375 • FAX 23030		DATUM 22.08.05	GEZEICHNET ZU
	PROJEKT BARMER ANLAGEN WUPPERTAL		MASS-STAB 1:200	PLAN-NR. 200-3-A
	PLANART ENTWURF UMFELD TOELLETTURM		VERFASSER 	
	BAUHERR Regionale 2006 Stadt Wuppertal/		FREIGABE	