


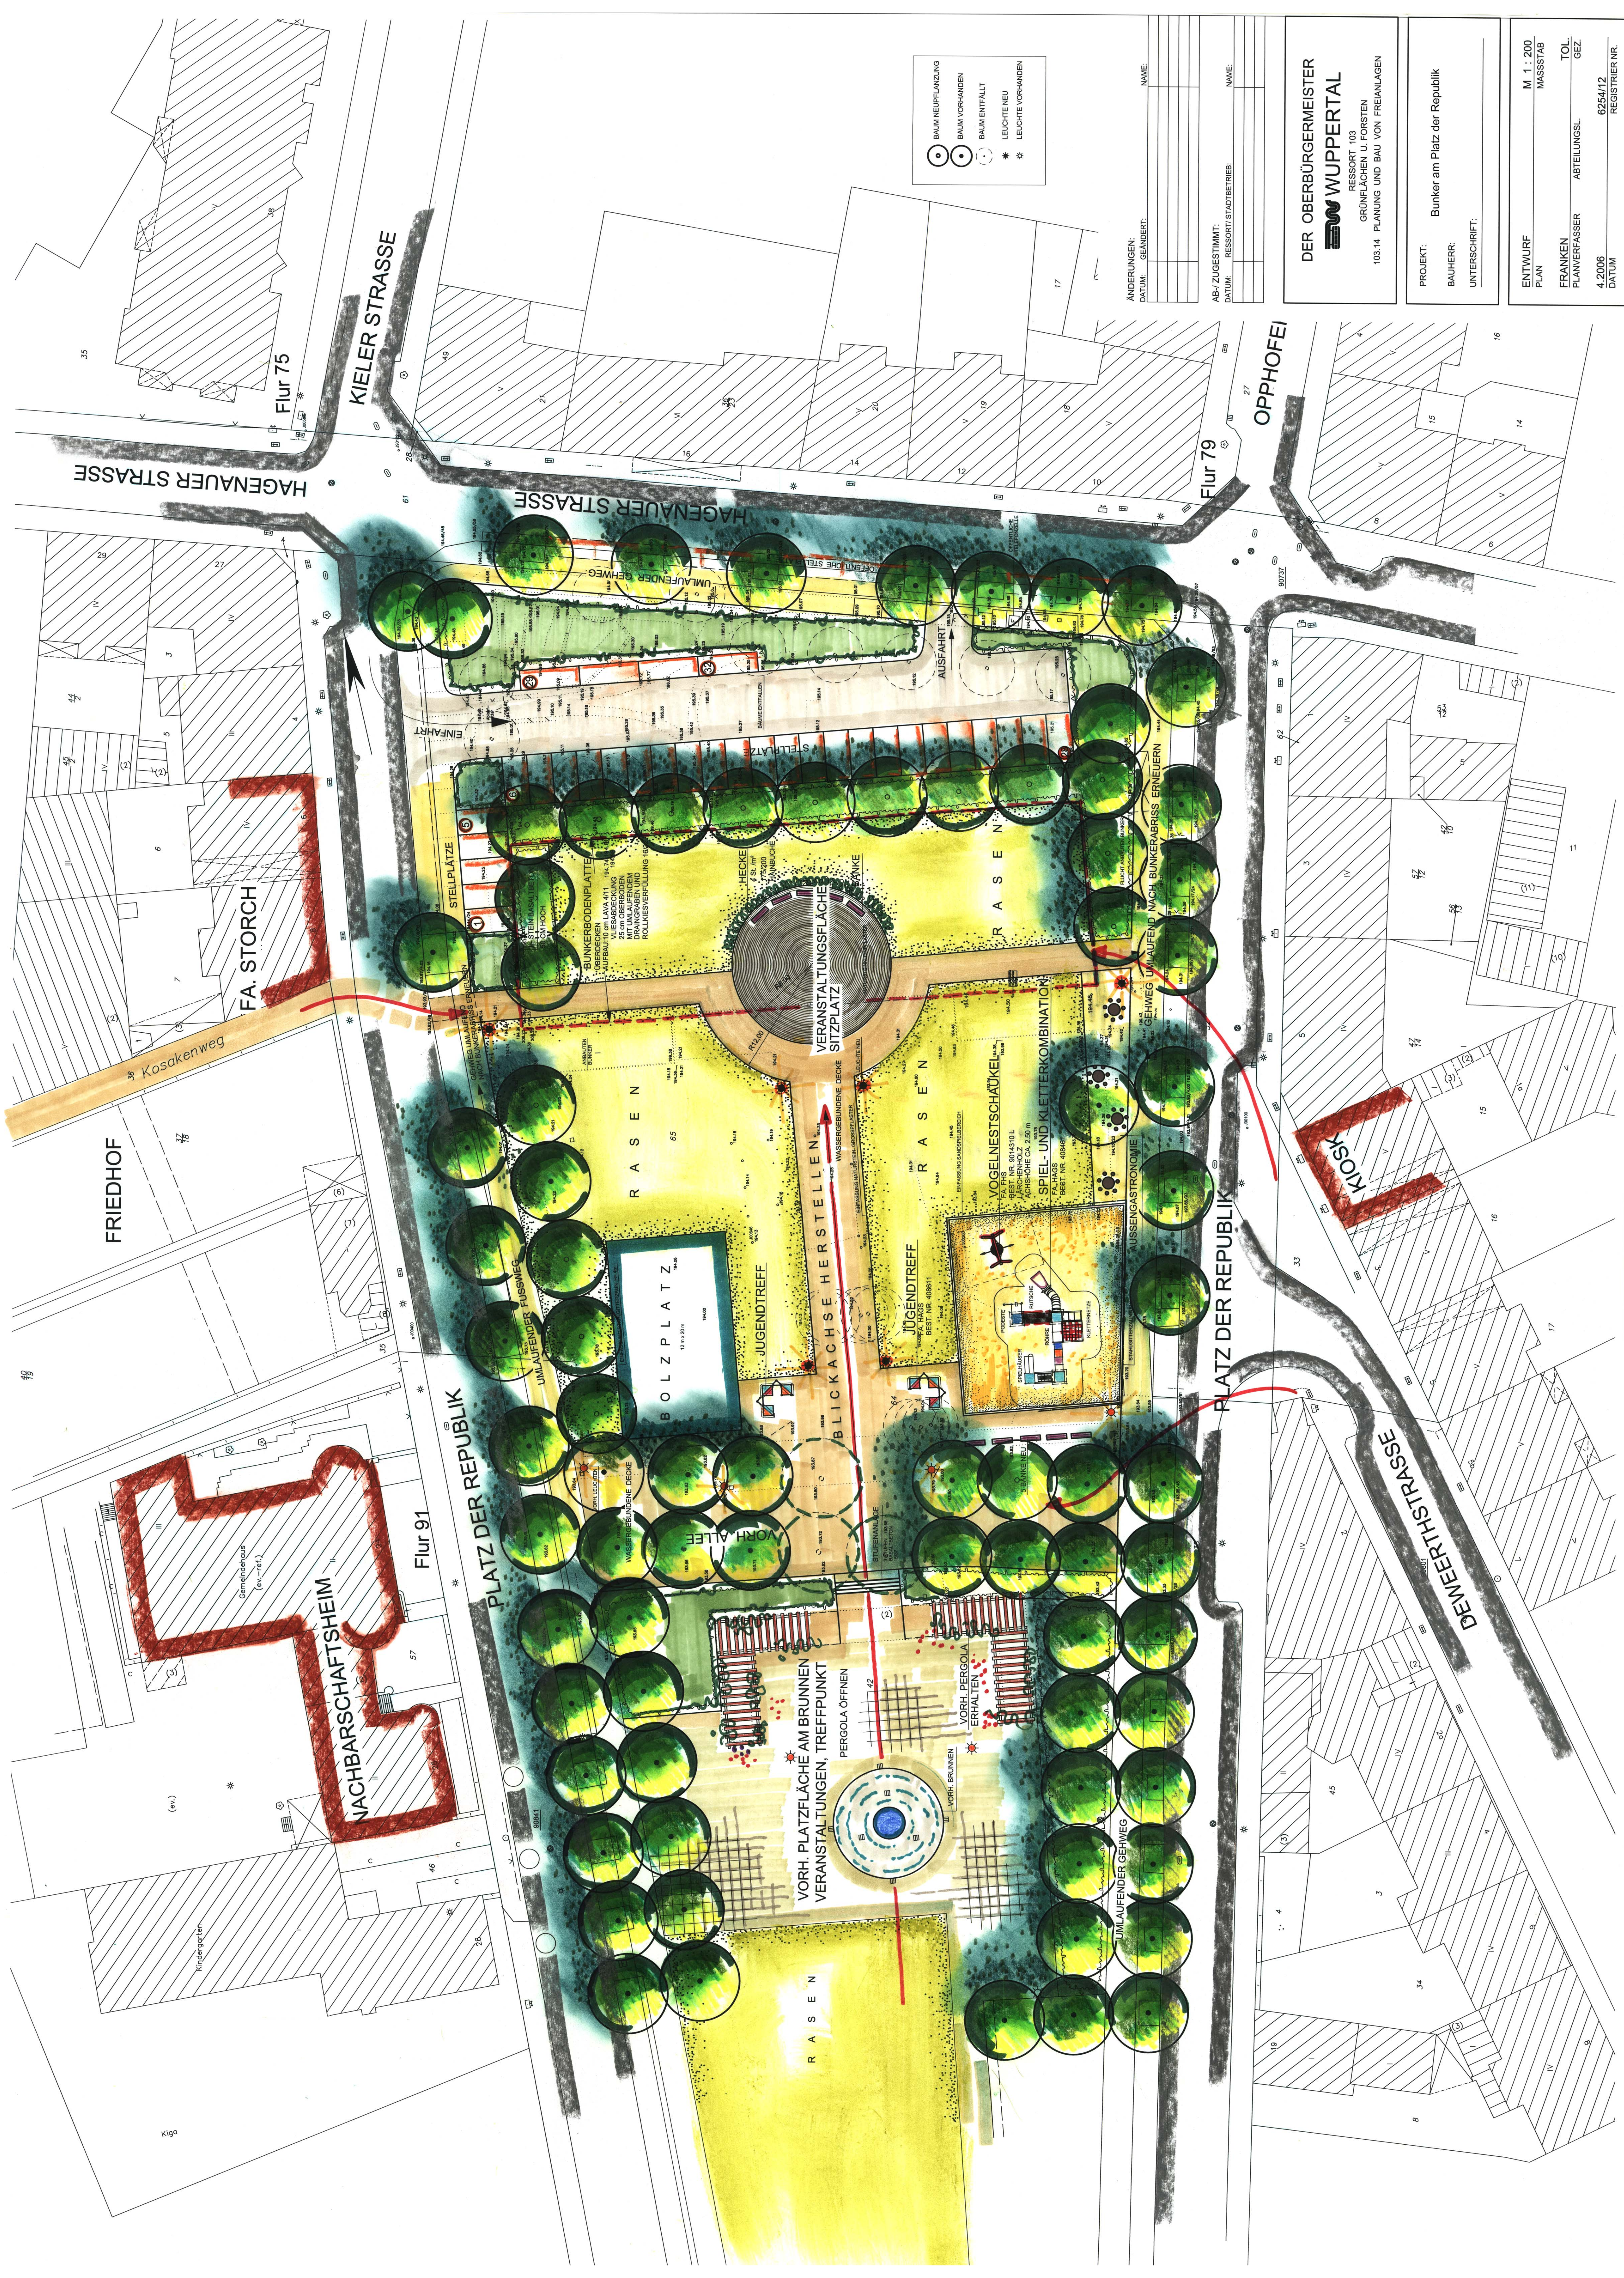

BAUM NEUPFLANZUNG
BAUM VORHANDEN
BAUM ENTFÄLLT
LEUCHTE NEU
LEUCHTE VORHANDEN

ÄNDERUNGEN:
DATUM: GEÄNDERT:
NAME:

AB-/ ZUGESTIMMT:	NAME:
DATUM:	RESSORT/ STADTBETRIEB:

DER OBERBÜRGERMEISTER
WUPPERTAL

RESSORT 103
GRÜNFLÄCHEN U. FORSTEN
33.14 PLANUNG UND BAU VON FREIANLAGEN

PROJEKT: Bunker am Platz der Republik
BAUHERR:
UNTERSCHRIFT:

ENTWURF	M 1 : 200
PLAN	MASSSTAB
FRANKEN	TOL.
PLANVERFASSEN	ABTEILUNGSL.
4.2006	6254/12
DATUM	REGISTRIER NR.