


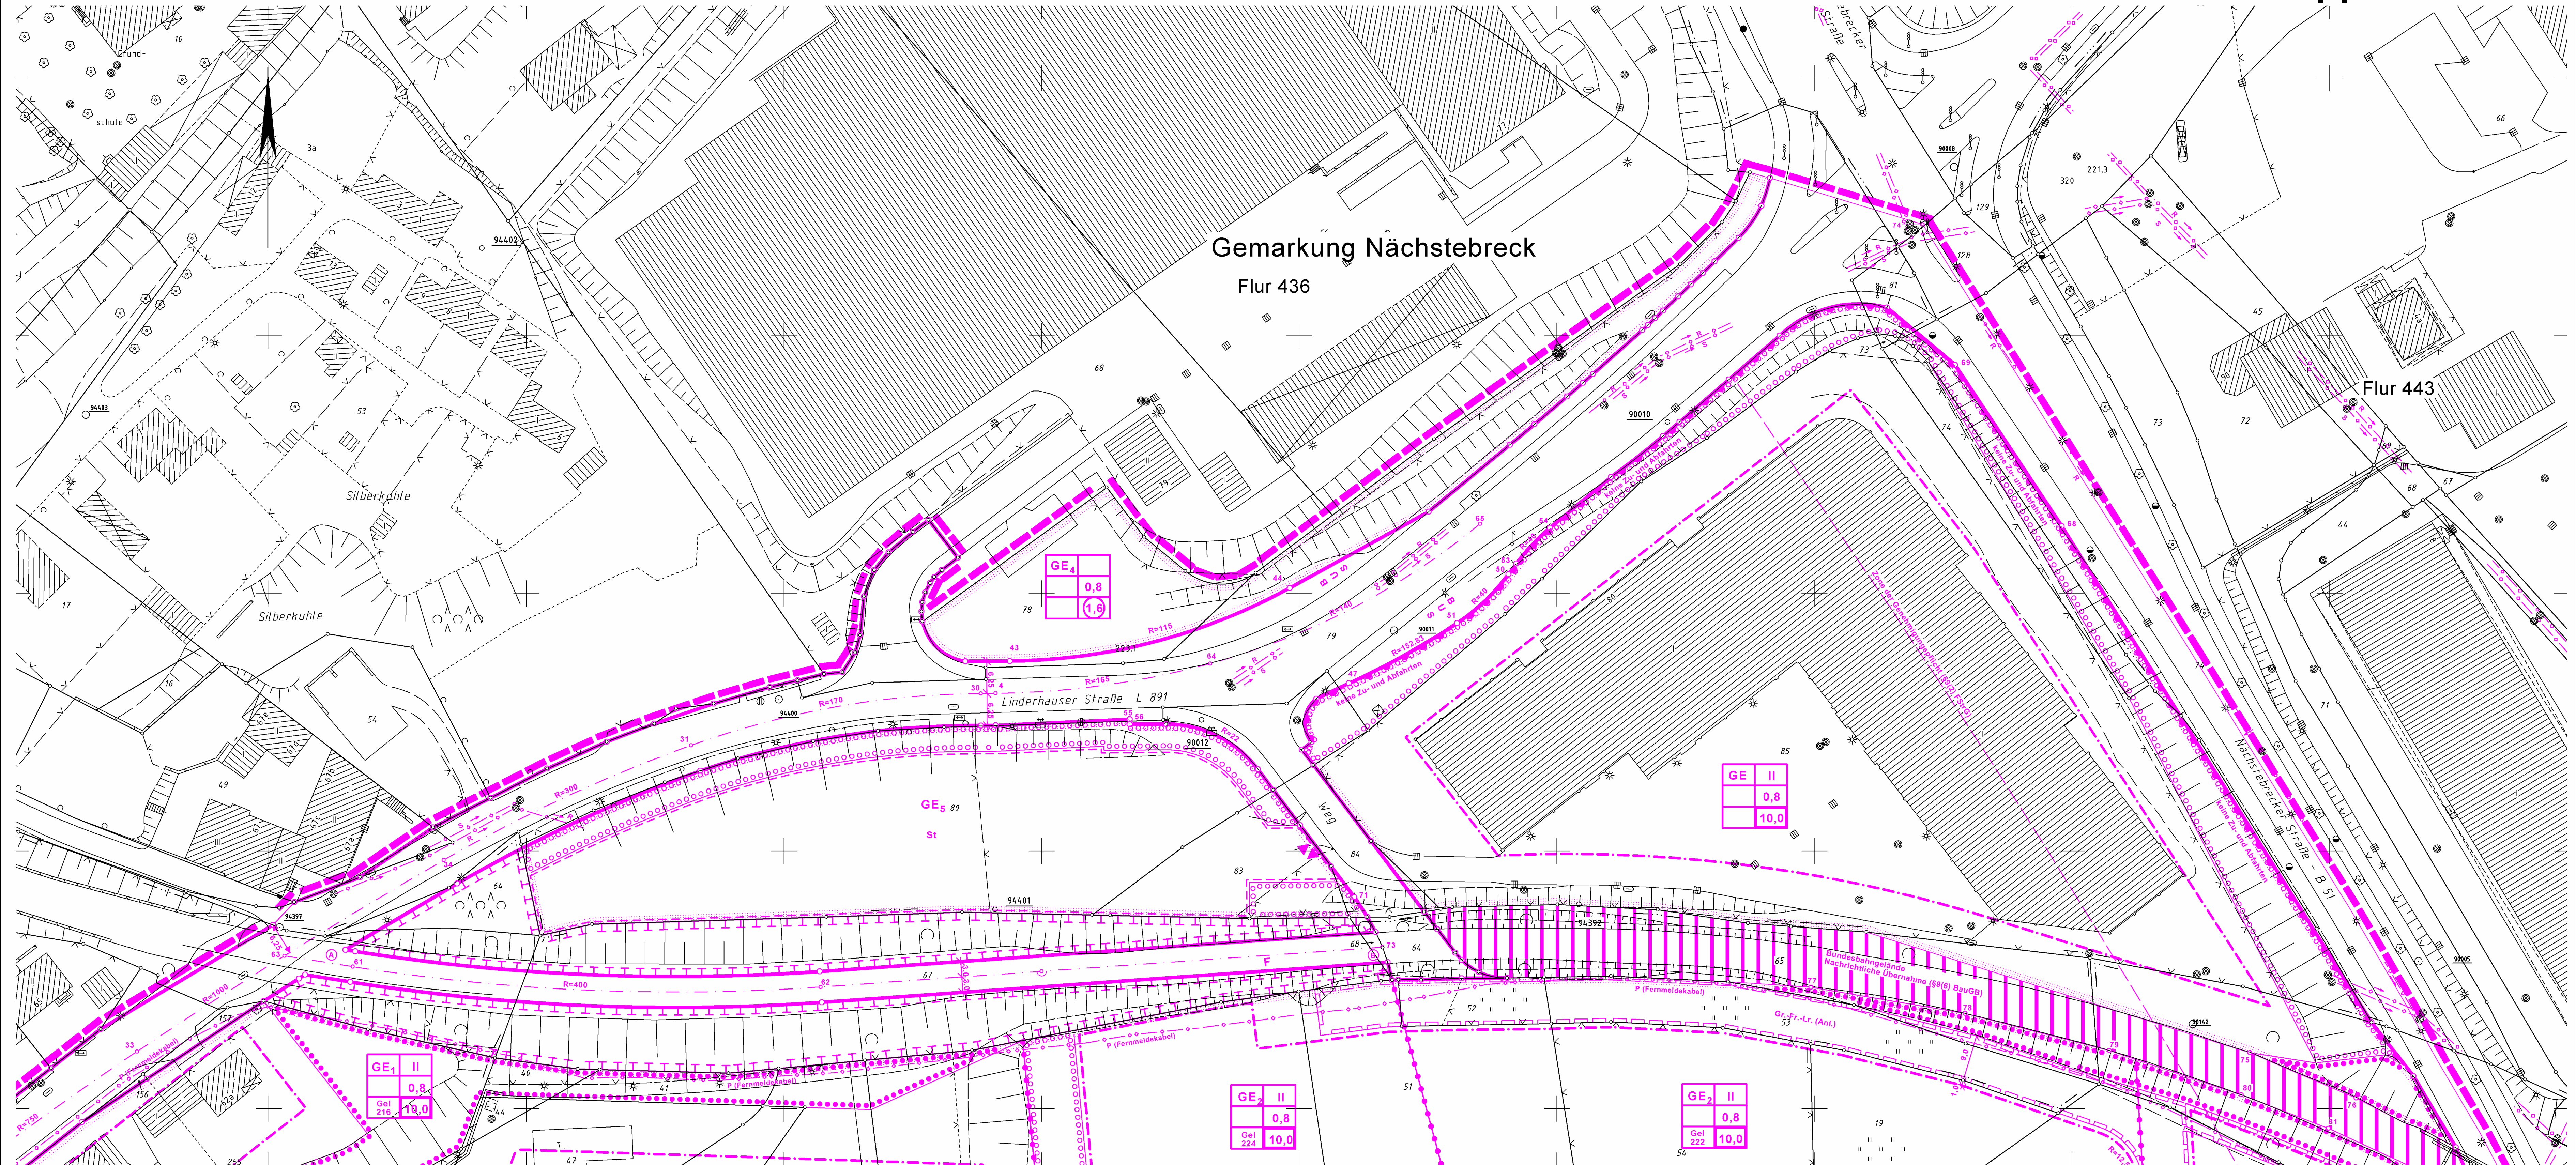

Koordinatenverzeichnis (Netz 77)

Punkt-Nr.	Rechtswert	Hochwert
1	2586629,87	5685028,62
4	2586841,06	5685130,62
30	2586838,19	5685130,60
31	2586781,99	5685120,52
33	2586674,44	5685061,10
34	2586733,97	5685098,24
43	2586843,83	5685136,89
44	2586808,17	5685151,07
47	2586909,65	5685132,56
50	2586940,61	5685153,73
51	2586930,62	5685144,23
53	2586942,15	5685155,81
54	2586948,68	5685162,73
55	2586967,11	5685125,59
56	2586967,11	5685124,59
61	2586716,32	5685077,57
62	2586807,14	5685073,63
63	2586703,06	5685079,66
64	2586882,74	5685136,40
65	2586935,09	5685163,51
66	2586965,50	5684992,20
68	2587048,00	5685163,06
69	2587027,30	5685194,36
71	2586910,68	5685091,09
73	2586916,13	5685061,34
74	2587021,00	5685221,66
75	2587084,50	5685060,86
76	2587105,10	5685052,06
77	2586999,33	5685073,58
78	2587029,23	5685068,48
79	2587057,23	5685061,35
80	2587082,83	5685052,68
81	2587099,73	5685045,18

82	2587104,53	5684719,41
83	2587113,47	5684733,97
84	2587123,29	5684750,72
85	2587121,55	5684762,25
86	2587117,70	5684768,09
87	2587113,88	5684778,43
88	2587122,61	5684782,13
89	2587133,52	5684781,82
90	2587134,87	5684781,15
91	2587139,11	5684789,75
92	2587144,64	5684802,06
93	2587148,79	5684810,86
94	2587149,92	5684812,92
95	2587151,29	5684815,57

ANSCHLUSS PLANTEIL 1

ANSCHLUSS PLANTEIL 3

1. Änderung
Deckblatt A

901


Planteil 2

Verfahrensstand:

1. Offenlegung
(§3(2) BauGB)

vom 03.04.2006
bis 05.05.2006

Satzungsbeschluss

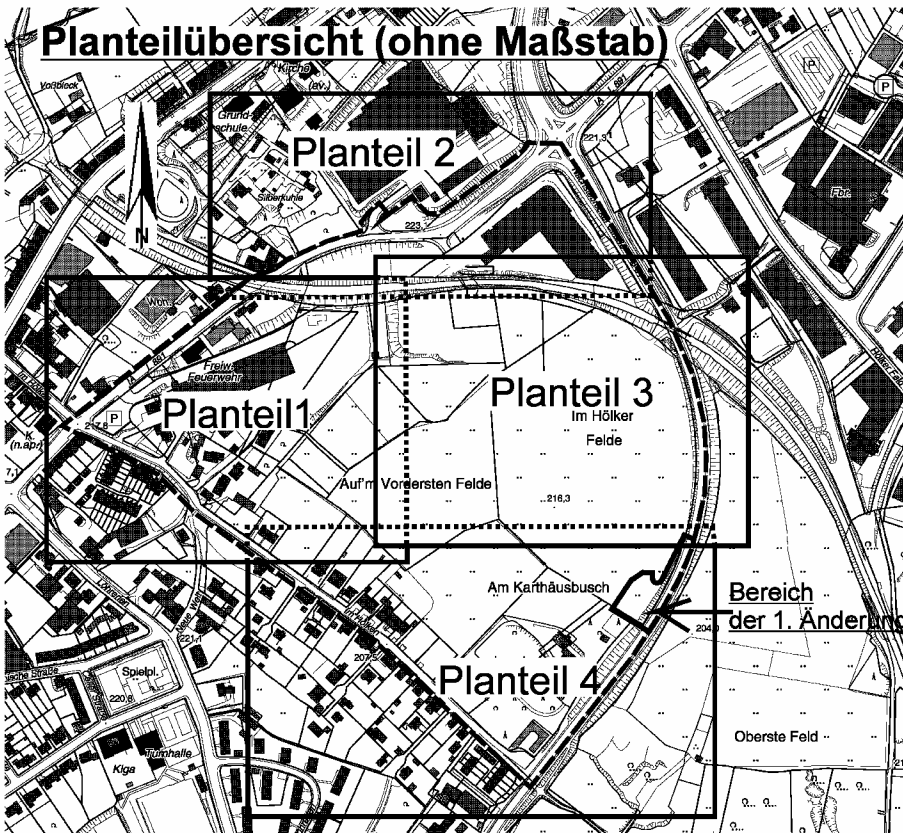

Die Zeichenerklärung befindet sich im Planteil 1. Die textlichen Festsetzungen und Hinweise befinden sich im Planteil 3.

Maßstab: 1 : 500

Kartengrundlage:
Liegenschaftskarte/ Stadtgrundkarte

Im Hölken

Bebauungsplan

901

Teil 2

Dieser Plan besteht aus 4 Planteilen.