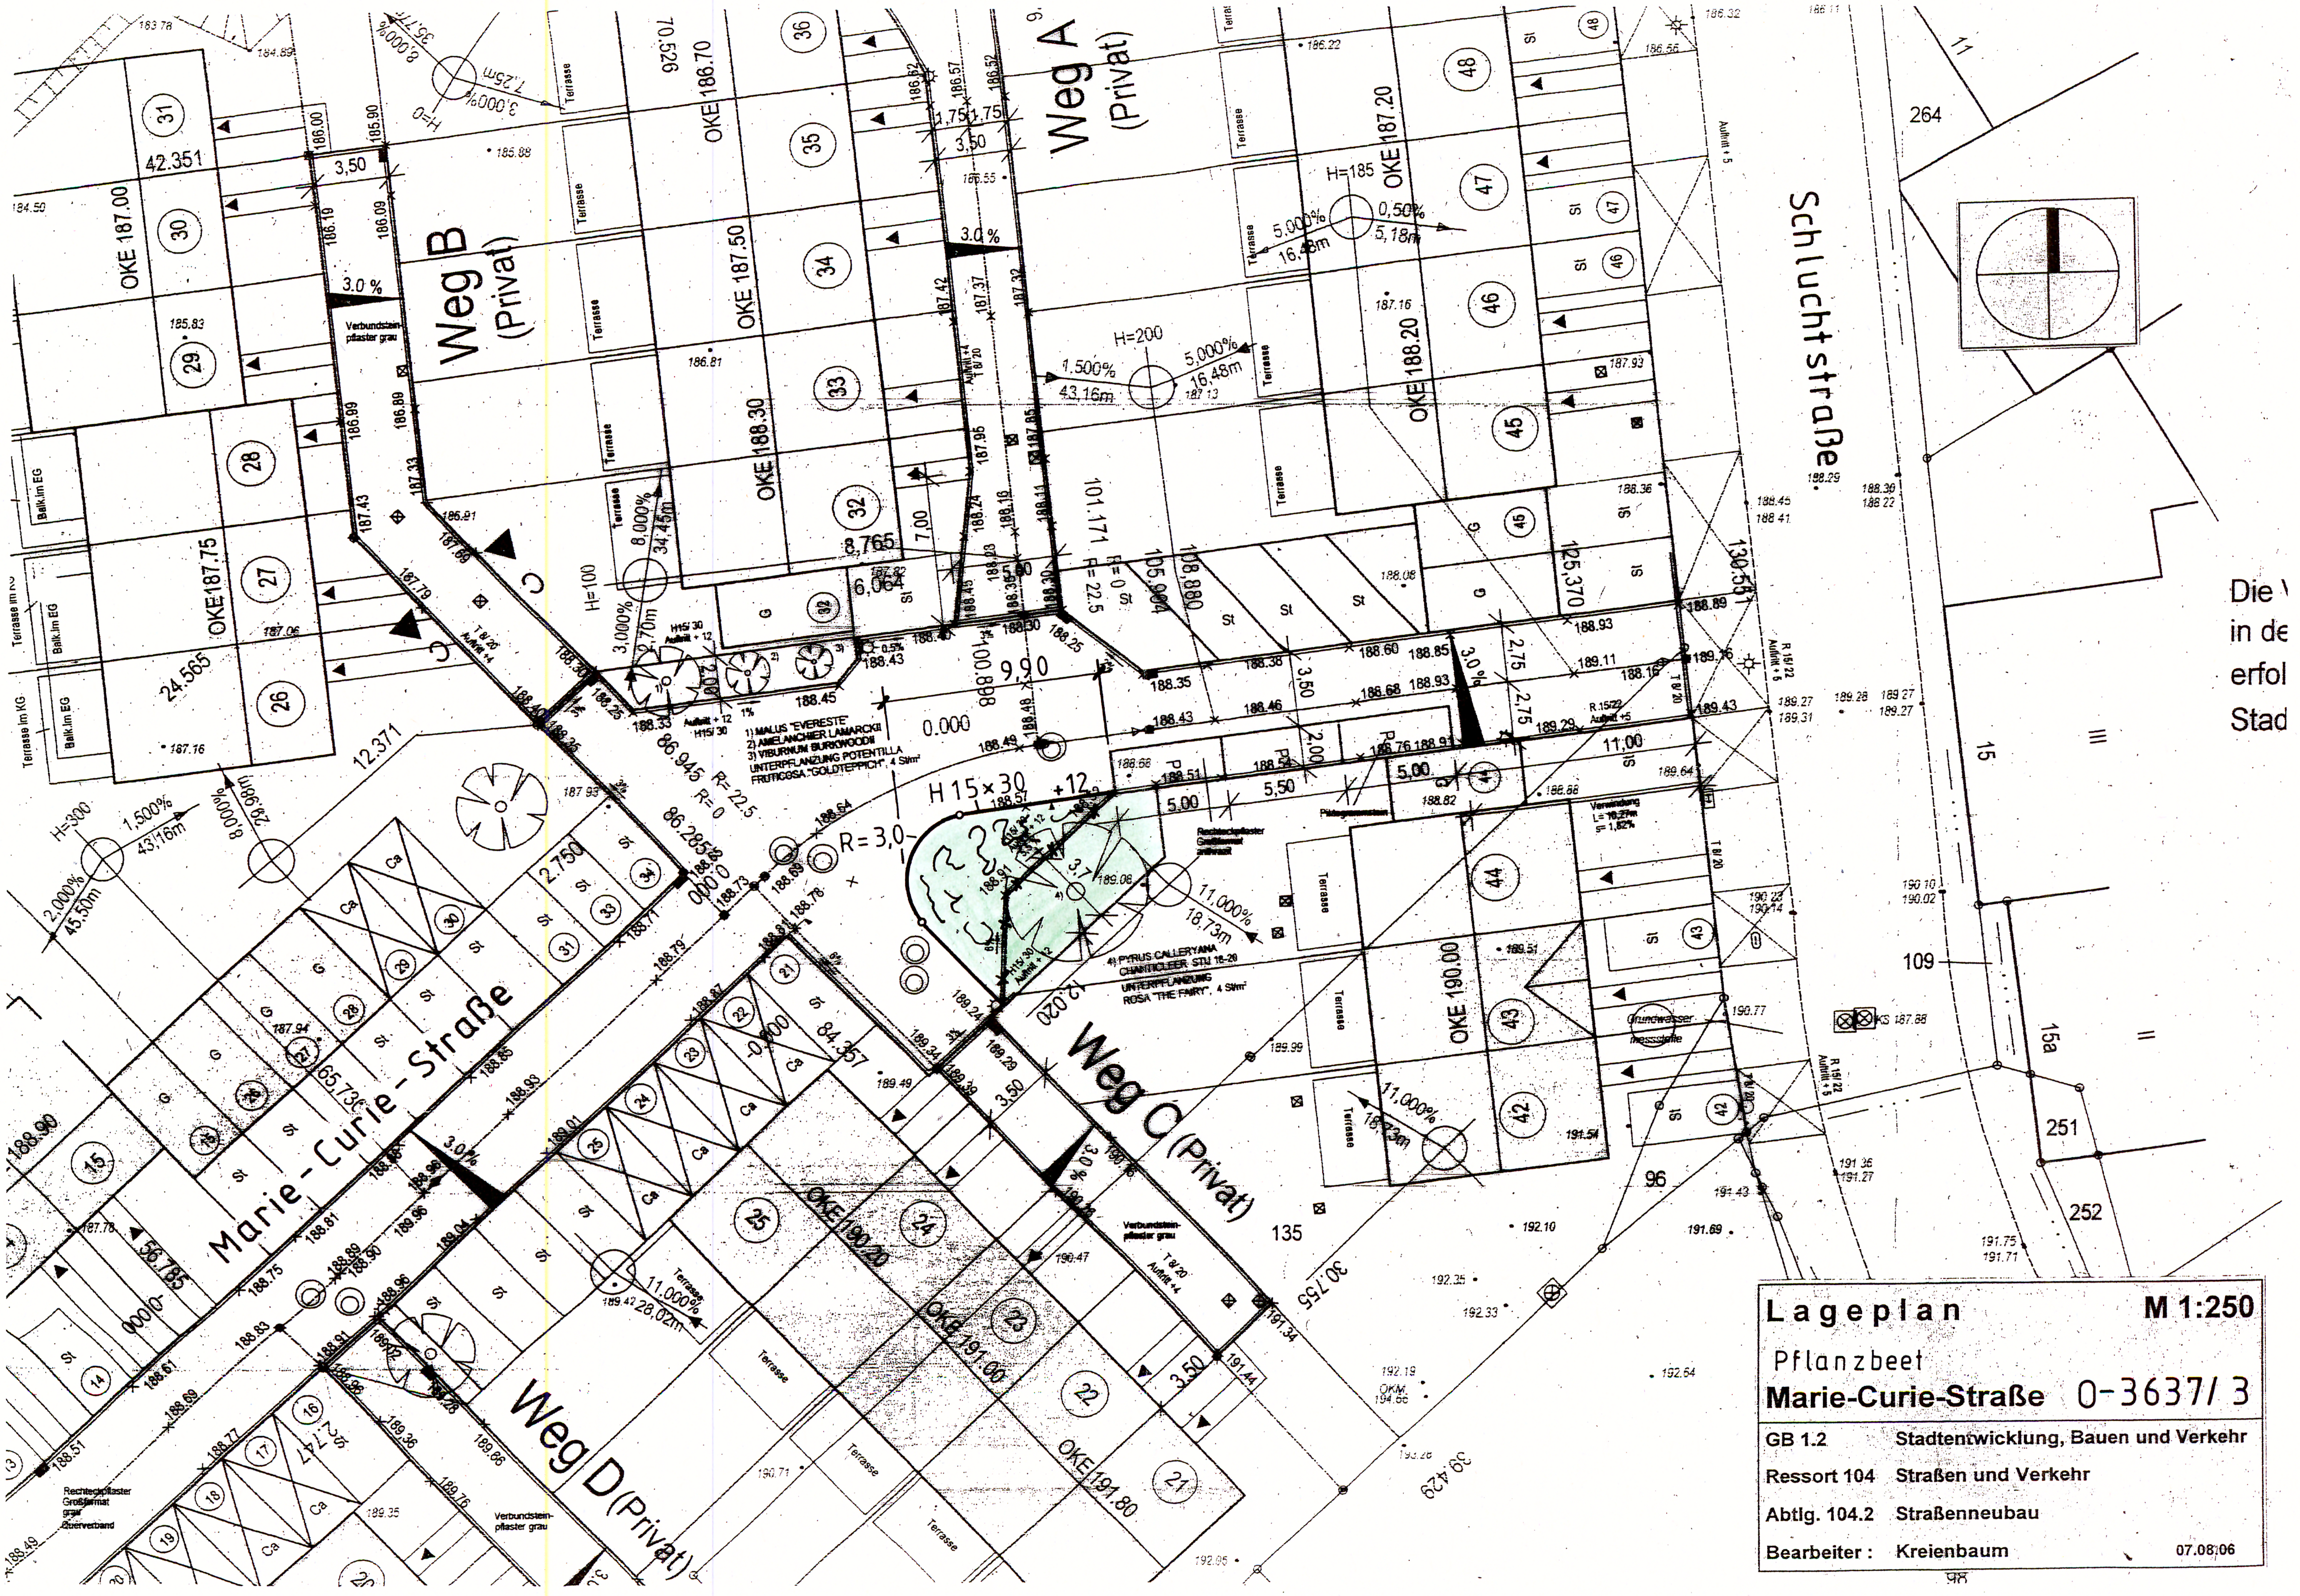

Lageplan

M 1:250

Pflanzbeet

Marie-Curie-Straße 0-3637/ 3

GB 1.2	Stadtentwicklung, Bauen und Verkehr
Ressort 104	Straßen und Verkehr
Abtlg. 104.2	Straßenneubau
Bearbeiter :	Kreienbaum

07.08.06