


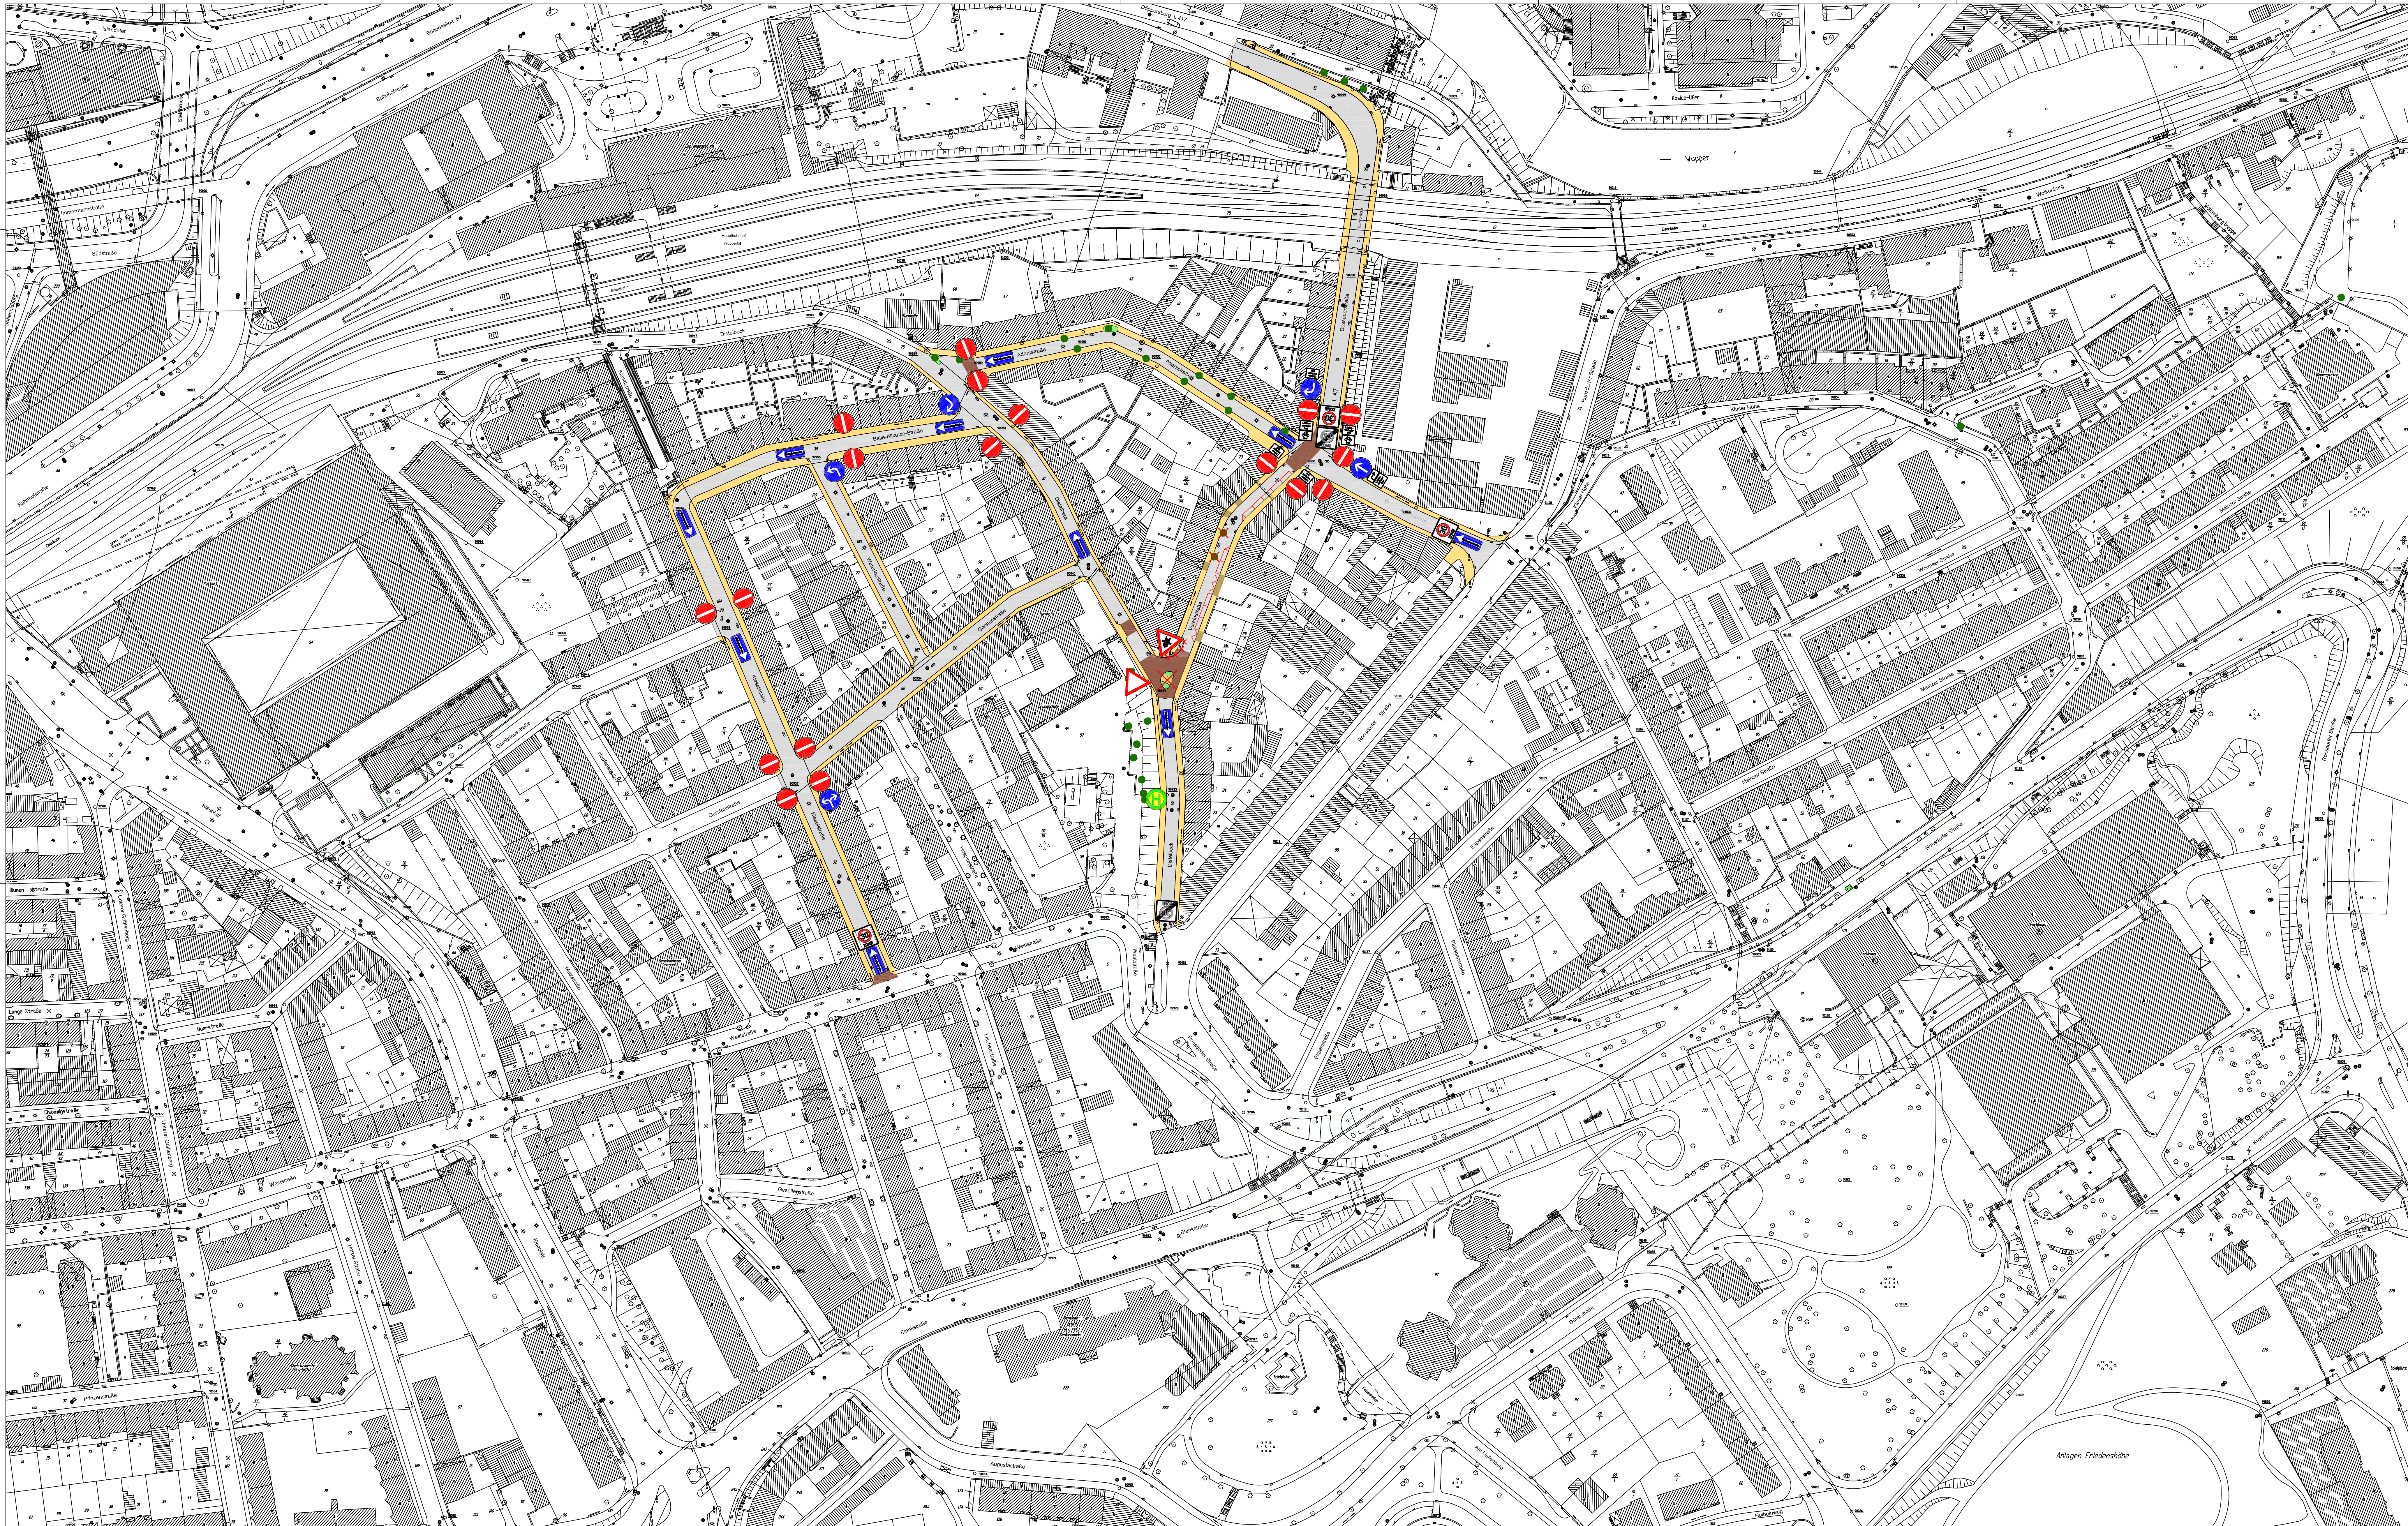

C					
B					
A					
INDEX	ÄNDERUNG ALTERNATION	BEARBEITET PRINCIPAL	GEZEICHNET PRINCIPAL	GEPROBT PRINCIPAL	DATUM DATE
AUFTRAGGEBER: ORDERED BY:	 Schüßler-Plan Ingenieurgesellschaft für Bau- und Verkehrswegeplanung				
PROJEKT TITEL: PROJECT TITLE:	 Döppersberg Stadt Wuppertal - Neugestaltung Döppersberg Maßnahmenkonzept Verkehr Bereich Südstadt/Dessauer Straße				
PLANBEZEICHNUNG: DRAWING TITLE:	Planfall 4				
PROJEKT NR.: PROJECT NO.:	412364	MASSTAB: SCALE:	1:1000		
		BEARBEITET: PRINCIPAL:	JC	DATUM DATE	
		GEZEICHNET: PRINCIPAL:	KK	04.10.2006	
		GEPROBT: PRINCIPAL:			
		ZEICHNUNG NR. DRAWING NO.:	412364-LP4		