


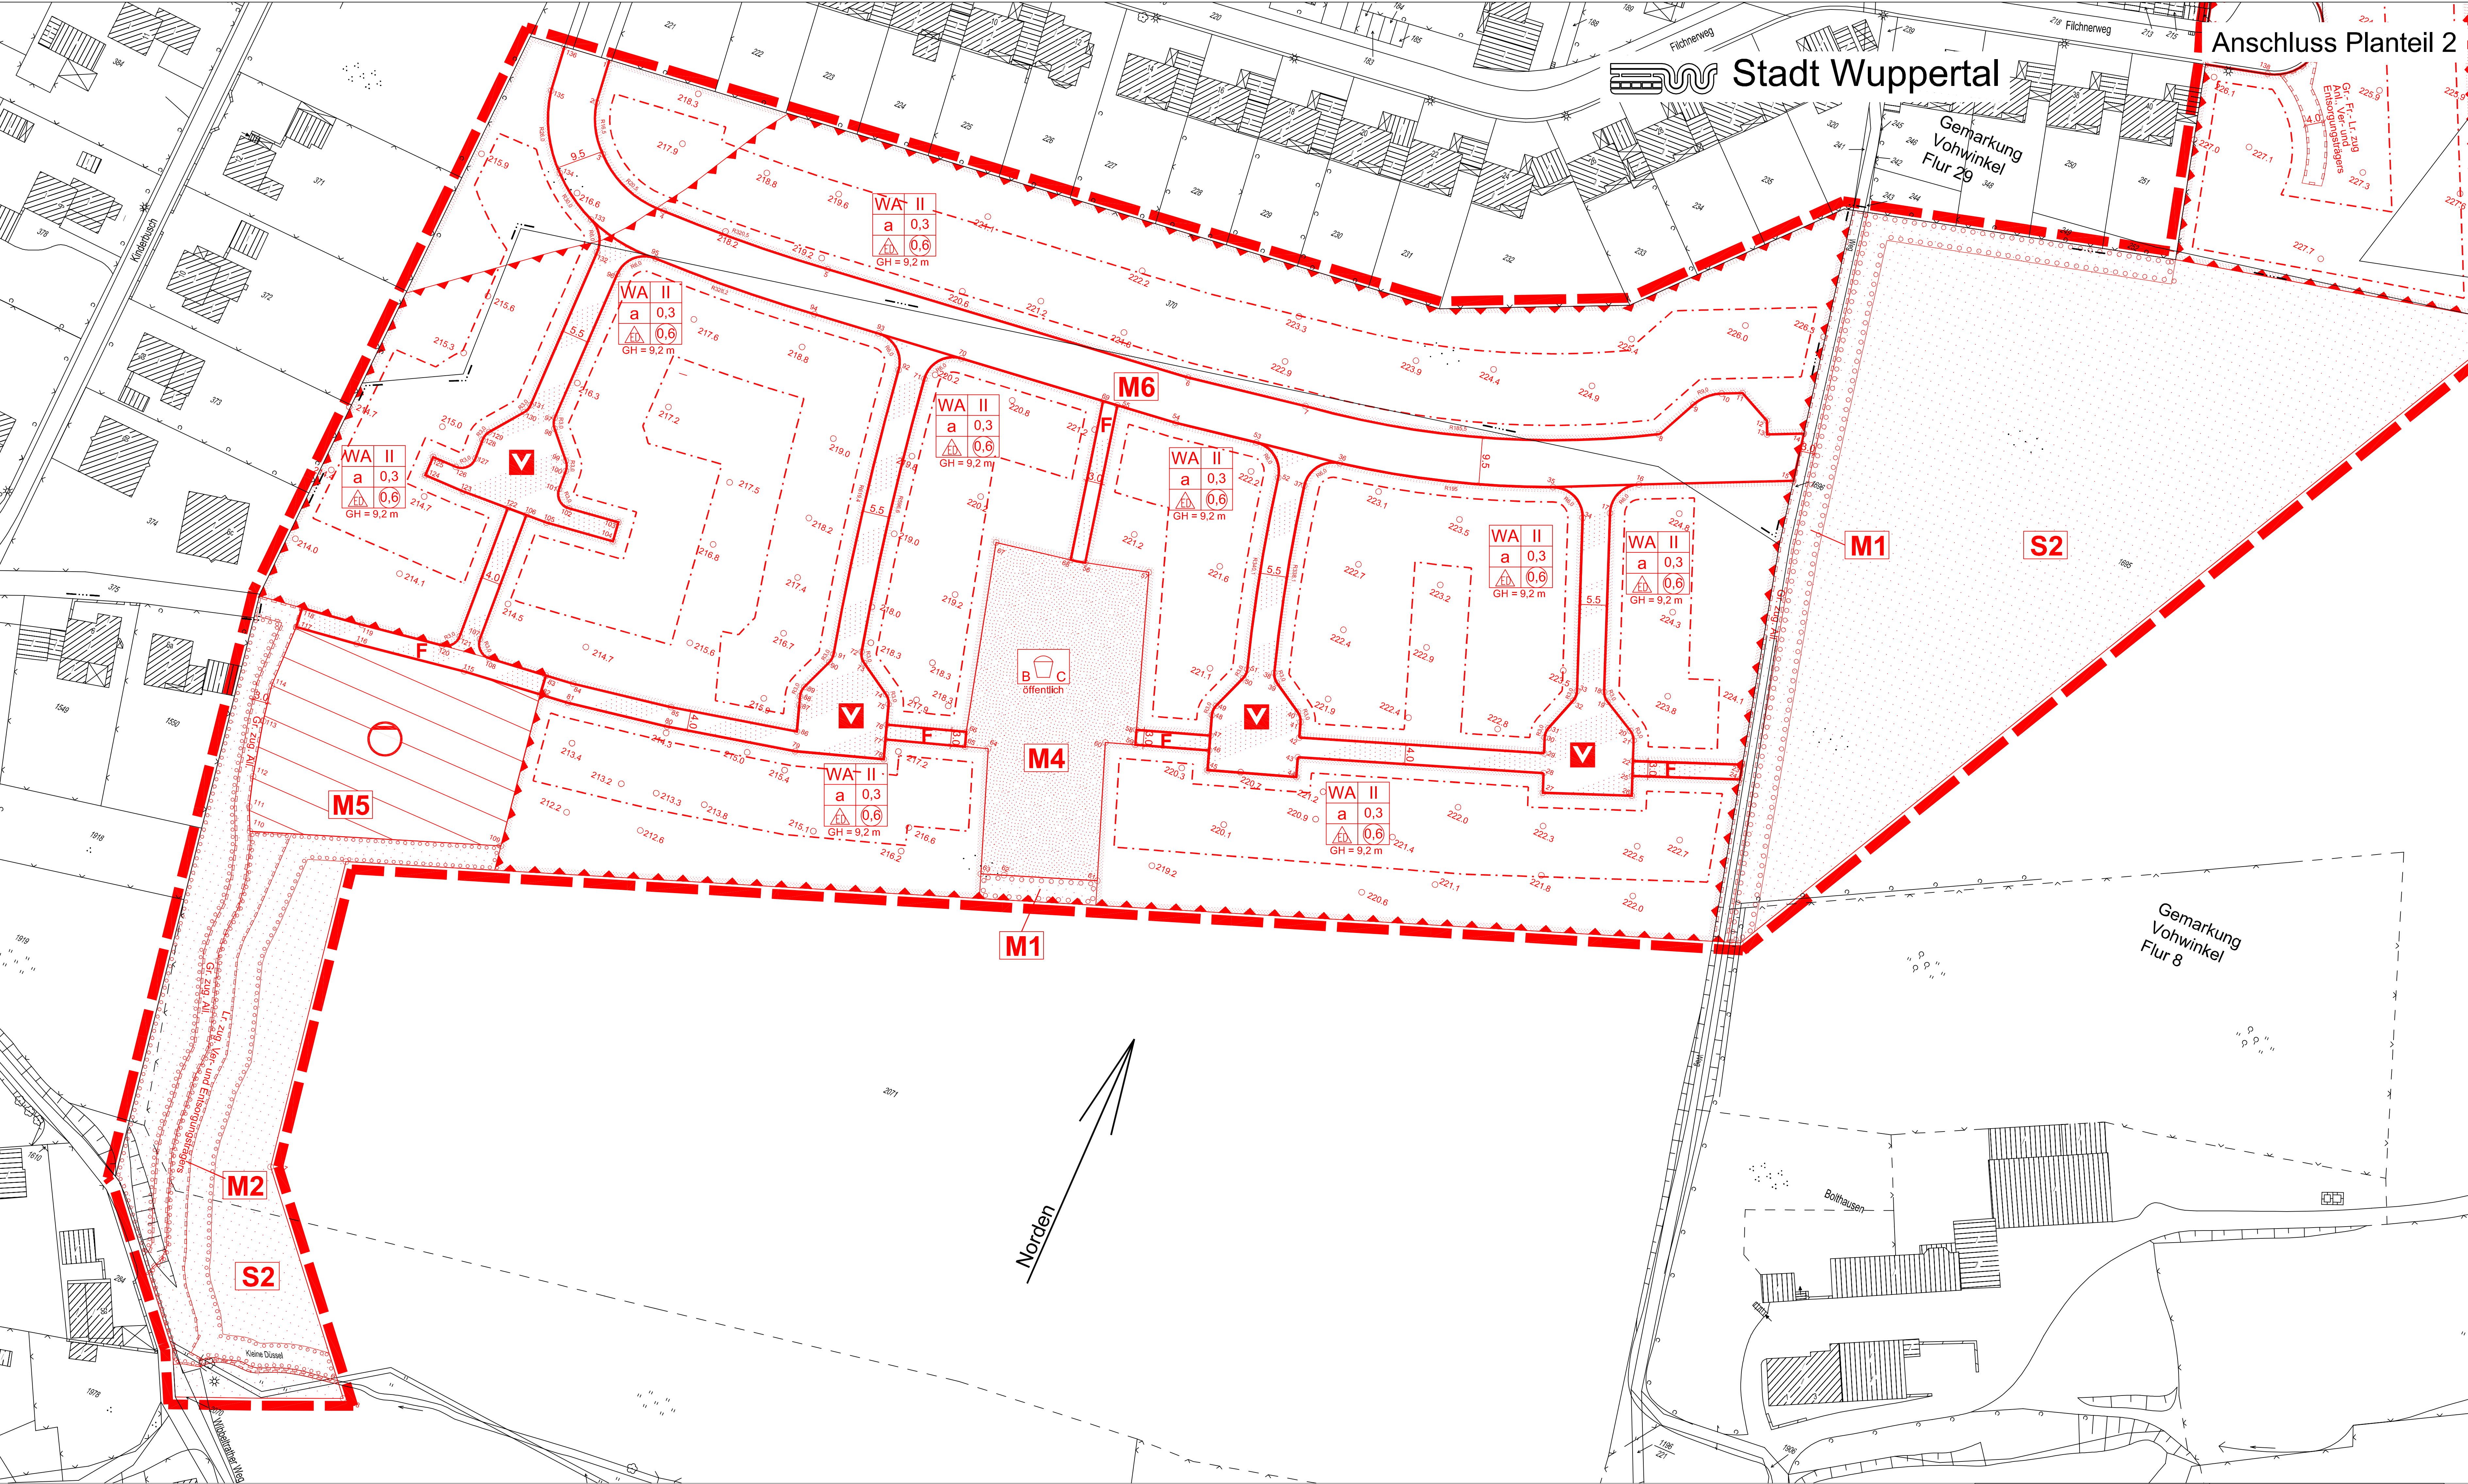

1057

Planteil 1

Die Planunterlagen i. S. d. § 1 PlanV hat den Stand vom Juni 2006.
Der Oberbürgermeister
Ressort: Vermessung, Katasteramt und Geodaten
Wuppertal, den
i.A.
Ressortleiter

Entworfen im
Der Oberbürgermeister
Ressort: Bauen und Wohnen
Wuppertal, den
i.A.
Ressortleiterin

Die städtebauliche Planung ist gemäß § 2 PlanV festgelegt.
Der Oberbürgermeister
Ressort: Vermessung, Katasteramt und Geodaten
Wuppertal, den
i.A.
Ressortleiter

Der Ausschuss Bauplanung (AB) hat am 00.00.2007 für diesen Plan Nr. 1057 die Offenlegung (§ 3(1) BauGB) beschlossen.
Wuppertal, den
Vorsitzender des AB

Der Ausschuss Bauplanung (AB) hat am 00.00.2008 für diesen Plan Nr. 1057 die Offenlegung (§ 3(2) BauGB) beschlossen.
Wuppertal, den
Vorsitzender des AB

Dieser Plan Nr. 1057 ist vom 00.00.2008 bis zum 00.00.2008 öffentlich ausgestellt worden (§ 3(2) BauGB).
Farbe der Eintragung
Ressort: Bauen und Wohnen
Wuppertal, den
i.A.

Maßstab: 1 : 500

0 m 10 m 20 m 30 m

Kartengrundlage:
Liegenschaftskarte/ Stadtgrundkarte

Lage im Stadtplan:
7375 / 76

Ludgerweg / Filchnerweg / Domänenweg

Bebauungsplan

1057

Dieser Plan besteht aus drei Planteilen.