Nebenzeichnung

Lärmpegelbereiche im gesamten Plangebiet nach DIN 4109
in Form von Isophonen Rechenhöhe H= 5 m

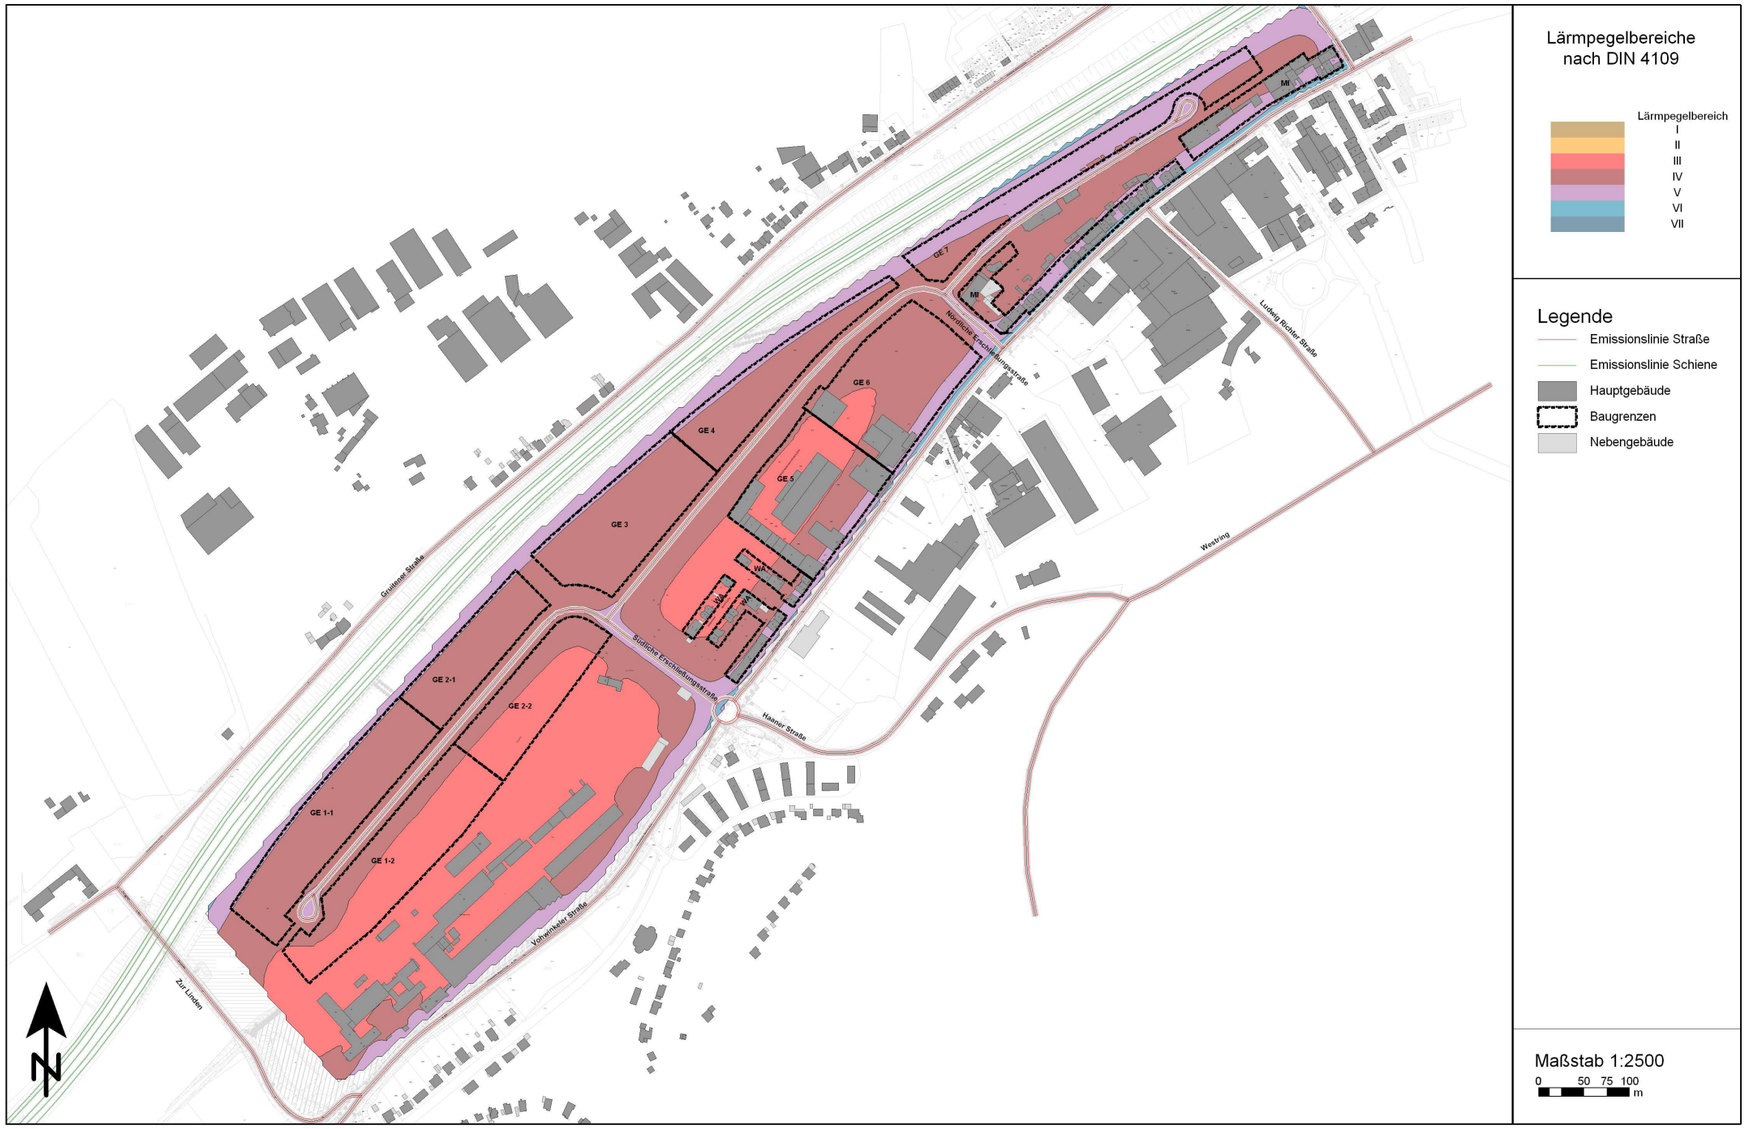

Satzungsbeschluss

1081
Planteil 5

Die Planunterlage i. S. d. §1 PlanzV hat den Stand vom Oktober 2007 D e r O b e r b ü r g e r m e i s t e r Ressort, Vermessung, Katasteramt und Geodaten Wuppertal, den 14.08.2008 I.A. gez. Wanzke Ressortleiter	Entworfen im März 2008 Der Oberbürgermeister Ressort Bauen und Wohnen Wuppertal, den 15.08.2008 I.A. gez. Helkötter Ressortleiterin	Die städtebauliche Planung ist gemäß §2 PlanzV festgelegt Der Oberbürgermeister Ressort Vermessung, Kataster-amt und Geodaten Wuppertal, den 14.08.2008 I.A. gez. Wanzke Ressortleiter	Der Ausschuss Bauplanung (AB) hat am 06.09.2005 für diesen Plan Nr. 1081 die Aufstellung (§2(1) BauGB) beschlossen. Farbe der Eintragung Wuppertal, den 17.08.2008 gez. M. Müller Vorsitzender des AB	Der Ausschuss Bauplanung (AB) hat am 15.04.2008 für diesen Plan Nr. 1081 die Offenlegung (§3(2) BauGB) beschlossen. Farbe der Eintragung Wuppertal, den 17.08.2008 gez. M. Müller Vorsitzender des AB	Dieser Plan Nr. 1081 ist vom 25.08.2008 bis zum 25.09.2008 öffentlich ausgelegt worden (§3(2) BauGB). Farbe der Eintragung Ressort Bauen und Wohnen Wuppertal, den 26.09.2008 i.A. gez. Eckhardt	Dieser Plan Nr. 1081 ist vom 07.10.2008 bis zum 10.11.2008 wiederholt öffentlich ausgelegt worden (§3(2) BauGB). Farbe der Eintragung Ressort Bauen und Wohnen Wuppertal, den 11.11.2008 i.A. gez. Eckhardt	Dieser Plan Nr. 1081 ist vom 23.02.2009 bis zum 06.03.2009 erneut öffentlich ausgelegt worden (§3(2) BauGB i. V. m. §4a (3) BauGB). Farbe der Eintragung Ressort Bauen und Wohnen Wuppertal, den i.A.

	Hinweis: Die Koordinaten basieren auf dem Stand des Liegenschaftskatasters zum Zeitpunkt der Planerstellung. Koordinatenänderungen infolge der kontinuierlichen Erneuerung des Koordinatennetzes (Netz 77) sind vor Verwendung zu prüfen und evtl. rechnerisch zu berücksichtigen.
Kartengrundlage: Liegenschaftskarte/ Stadtgrundkarte	Lage im Stadtplan: **7276/ 7376/ 7377/ 7477**

Mittelstandspark VohRang

Bebauungsplan 1081 Teil 5

Dieser Plan besteht aus 5 Planteilen