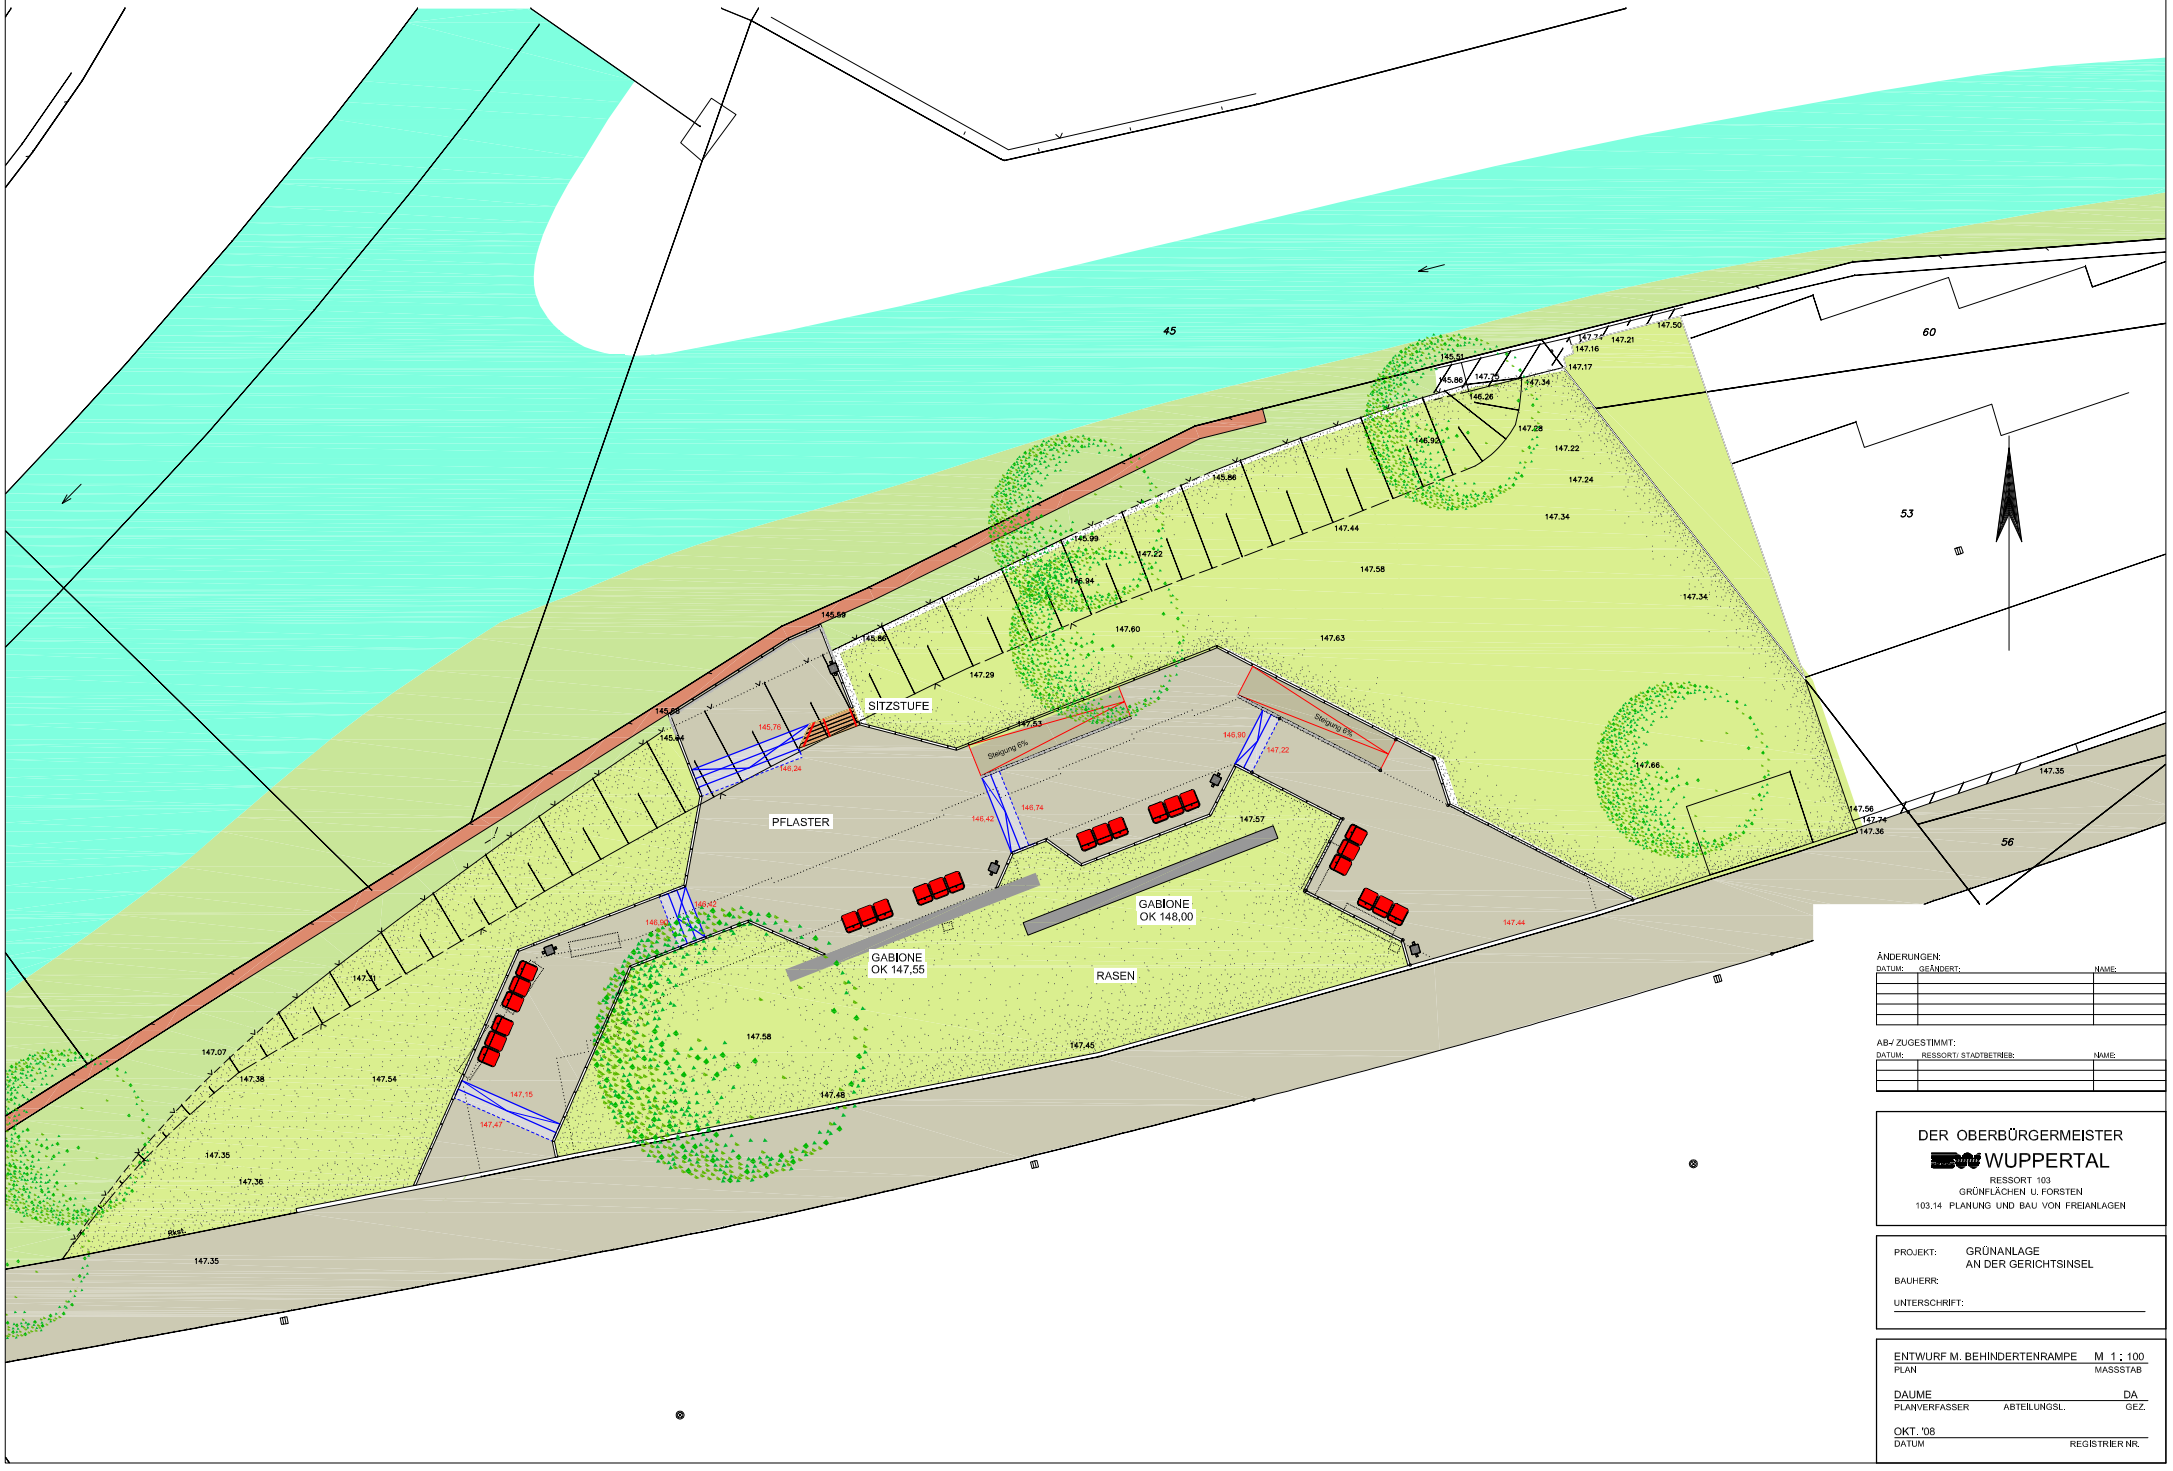

ÄNDERUNGEN:

DATUM:	GEÄNDERT:	NAME:

AB-/ ZUGESTIMMT:

DATUM:	RESSORT/ STADTBETRIEB:	NAME:

DER OBERBÜRGERMEISTER

WUPPERTAL

RESSORT 103
GRÜNFLÄCHEN U. FORSTEN
103.14 PLANUNG UND BAU VON FREIANLAGEN

PROJEKT: GRÜNANLAGE
AN DER GERICHTSINSEL

BAUHERR:

UNTERSCHRIFT:

ENTWURF M. BEHINDERTENRAMPE — M 1 ; 100
PLAN — MASSSTAB

DAUME — DA
PLANVERFASSER — ABTEILUNGSL. — GEZ.

OKT. '08
DATUM — REGISTRIER NR.