
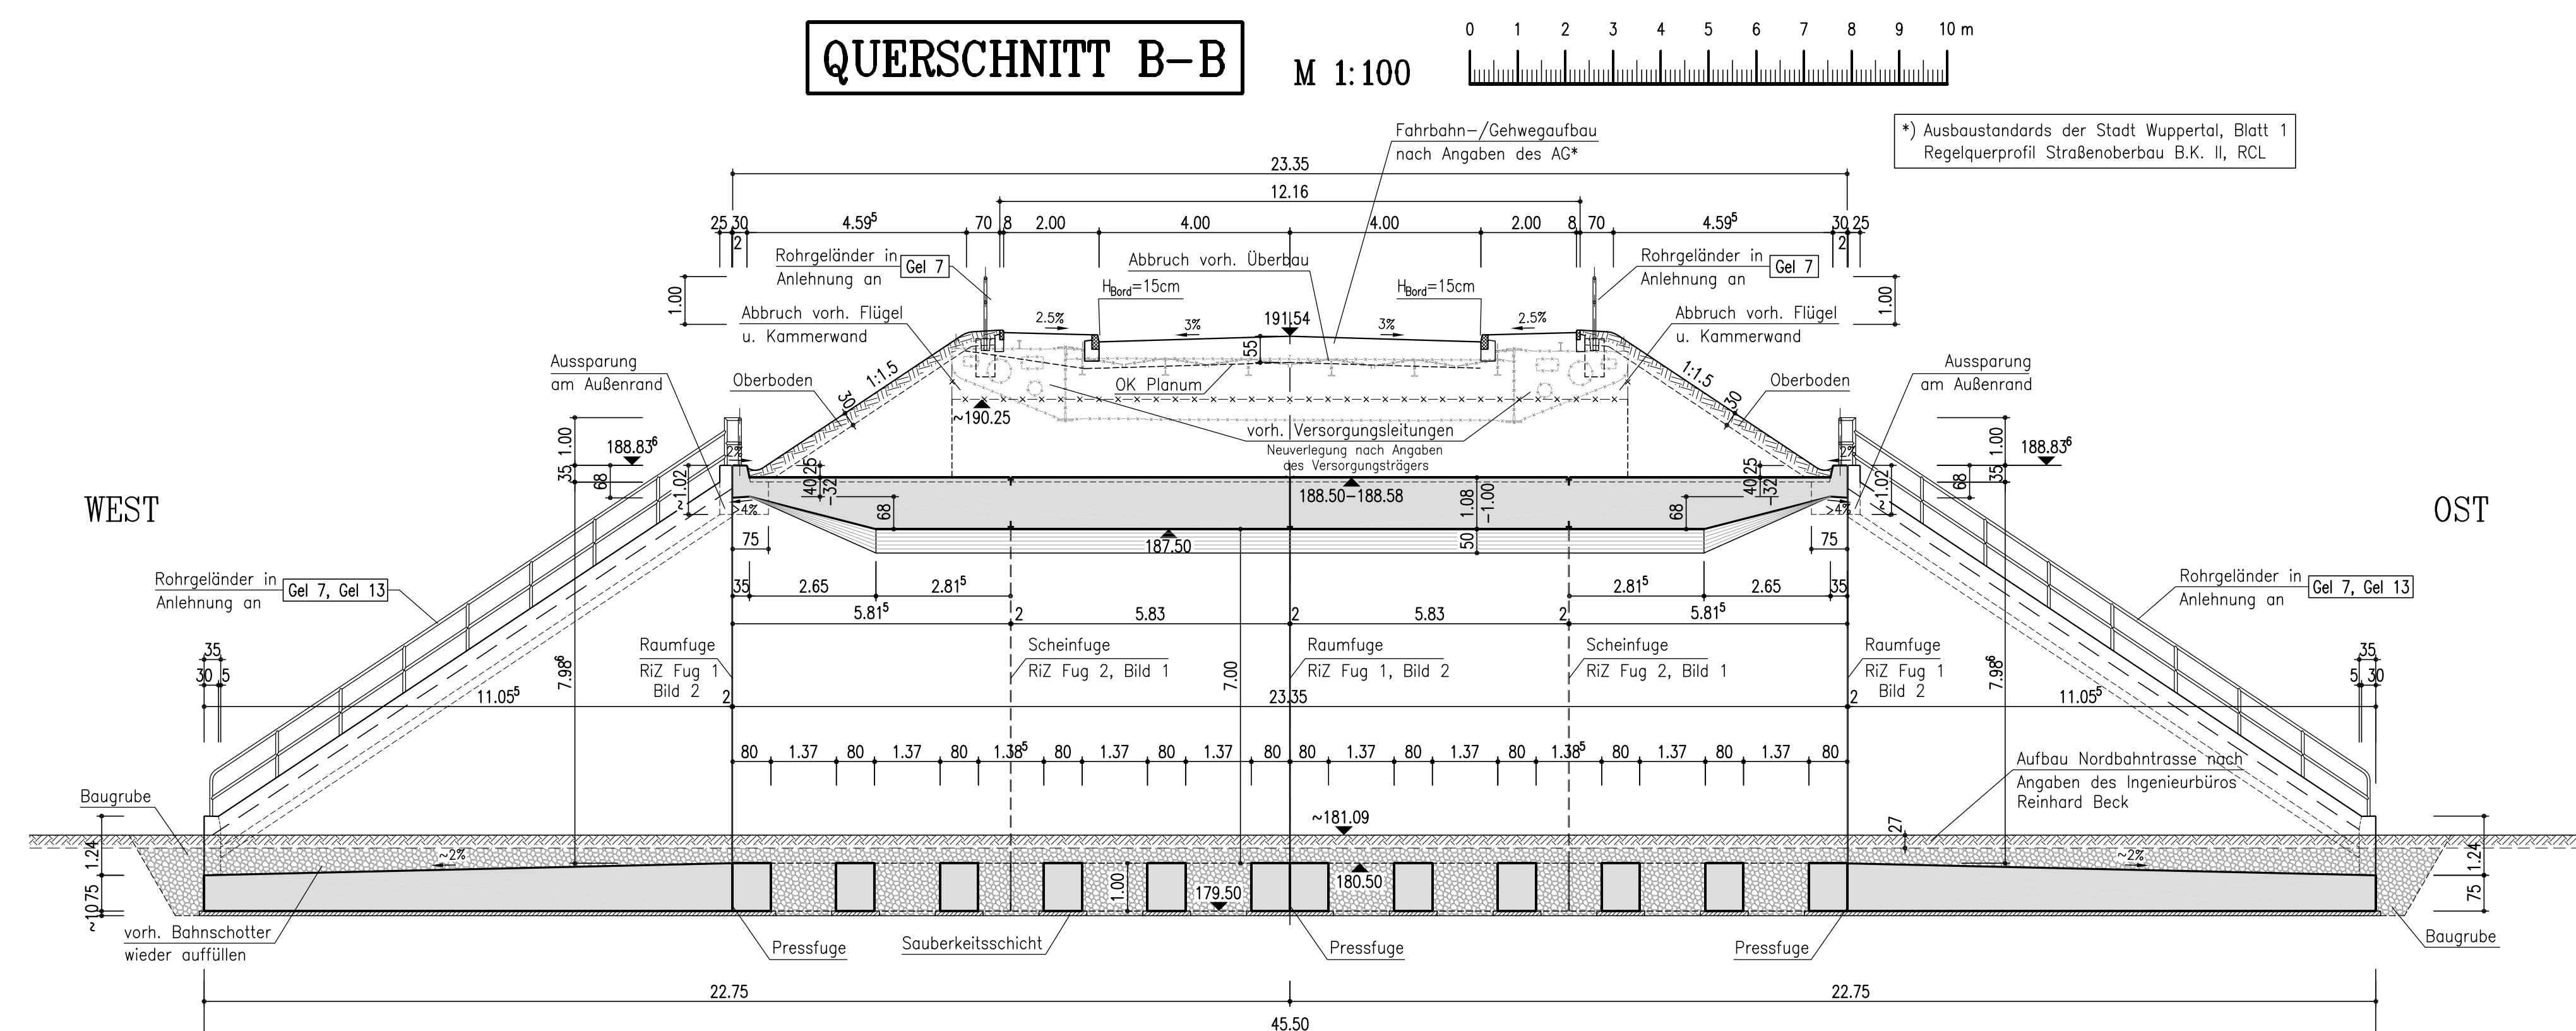
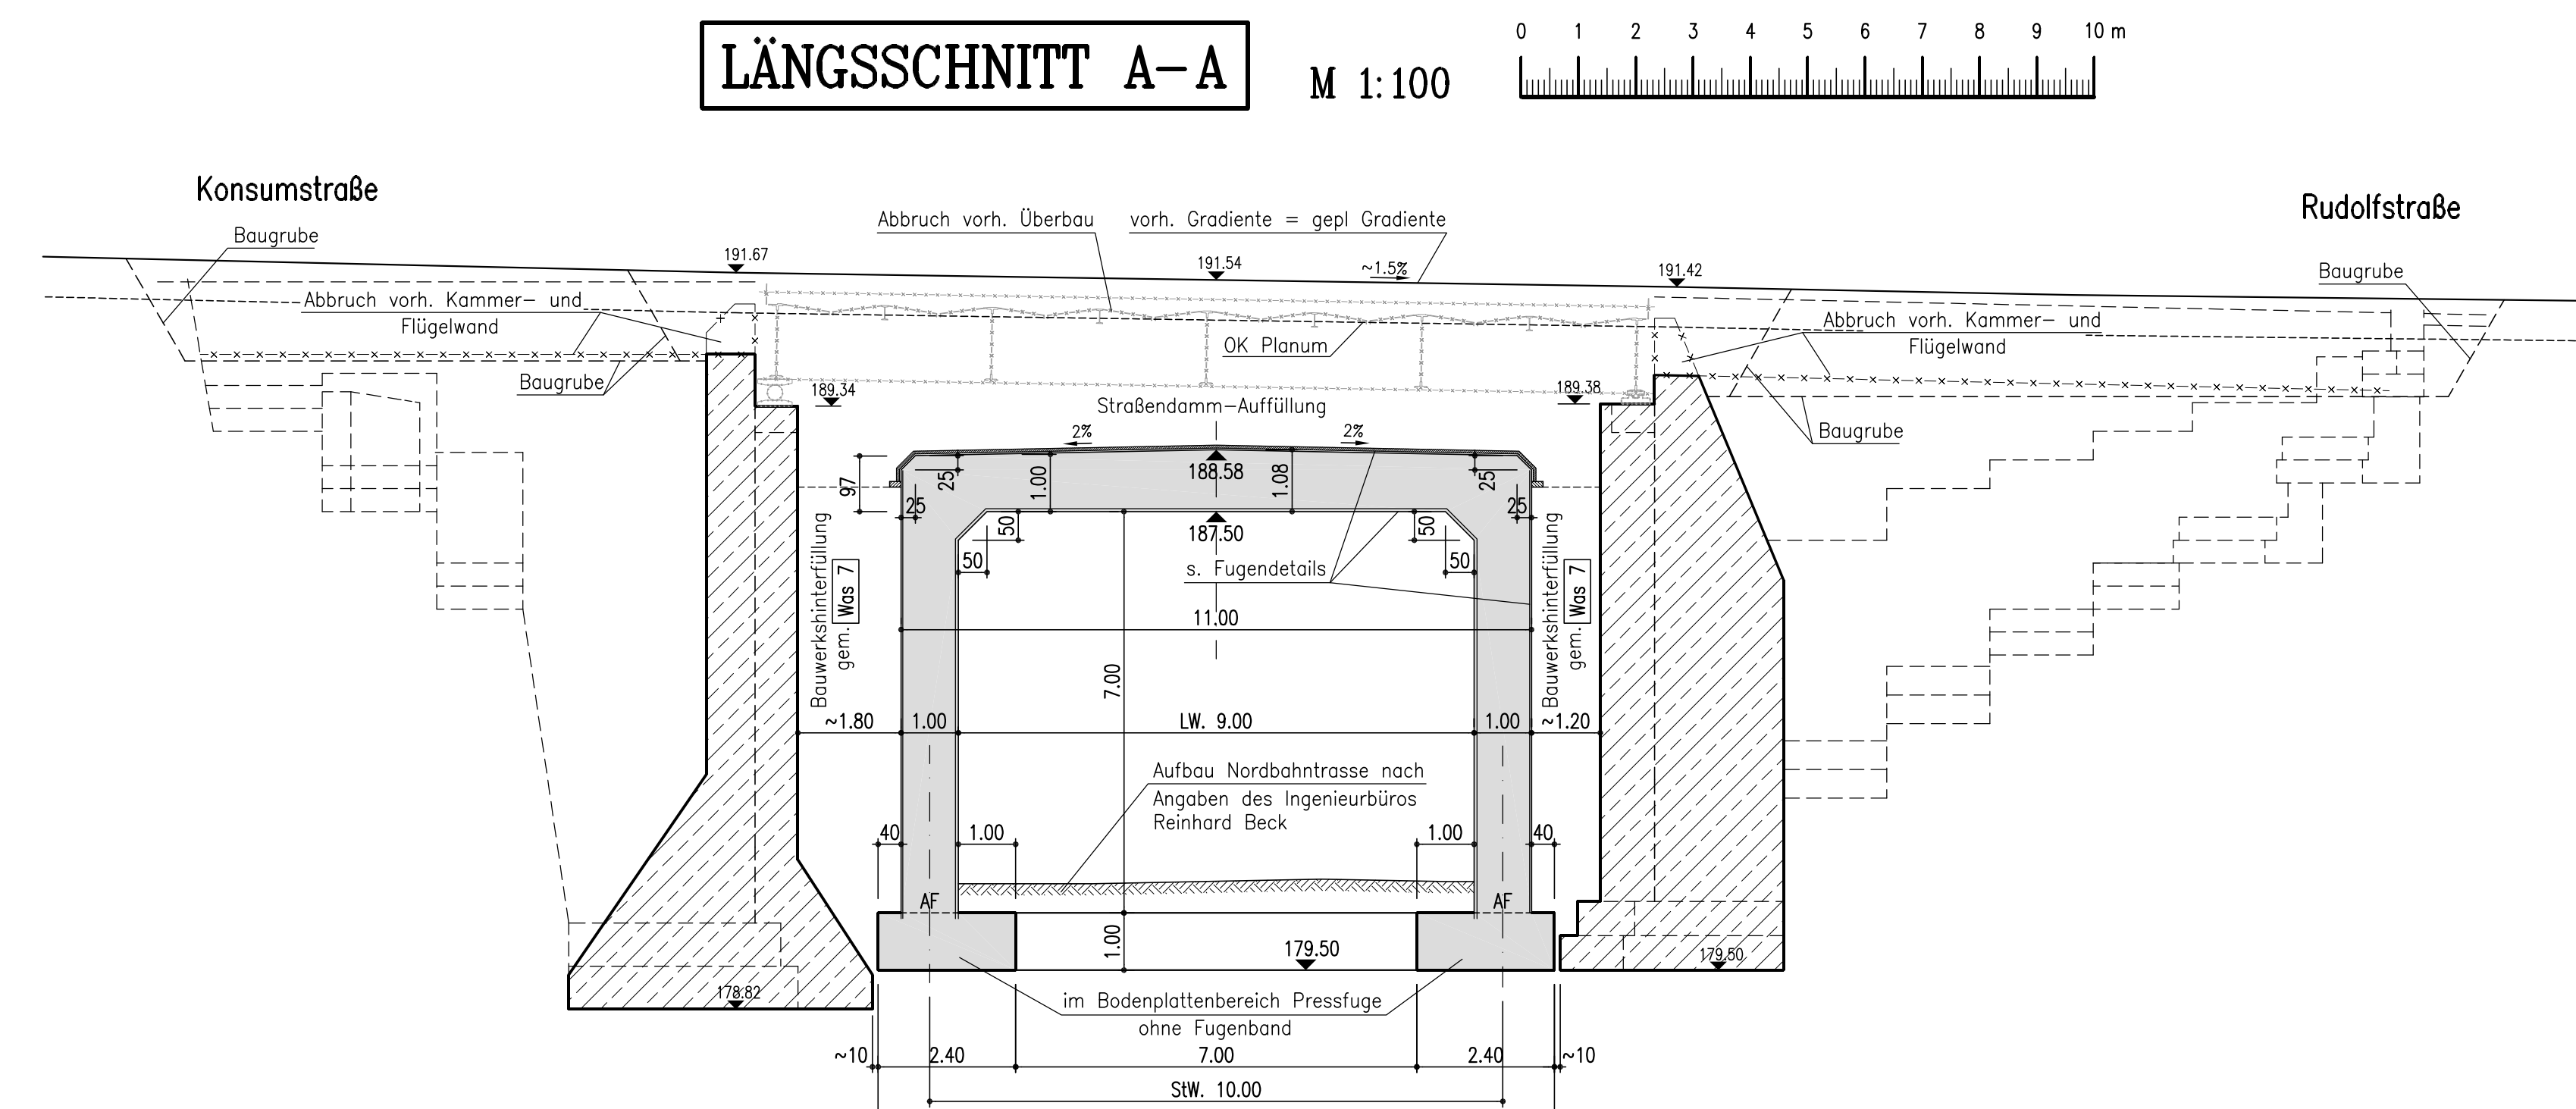
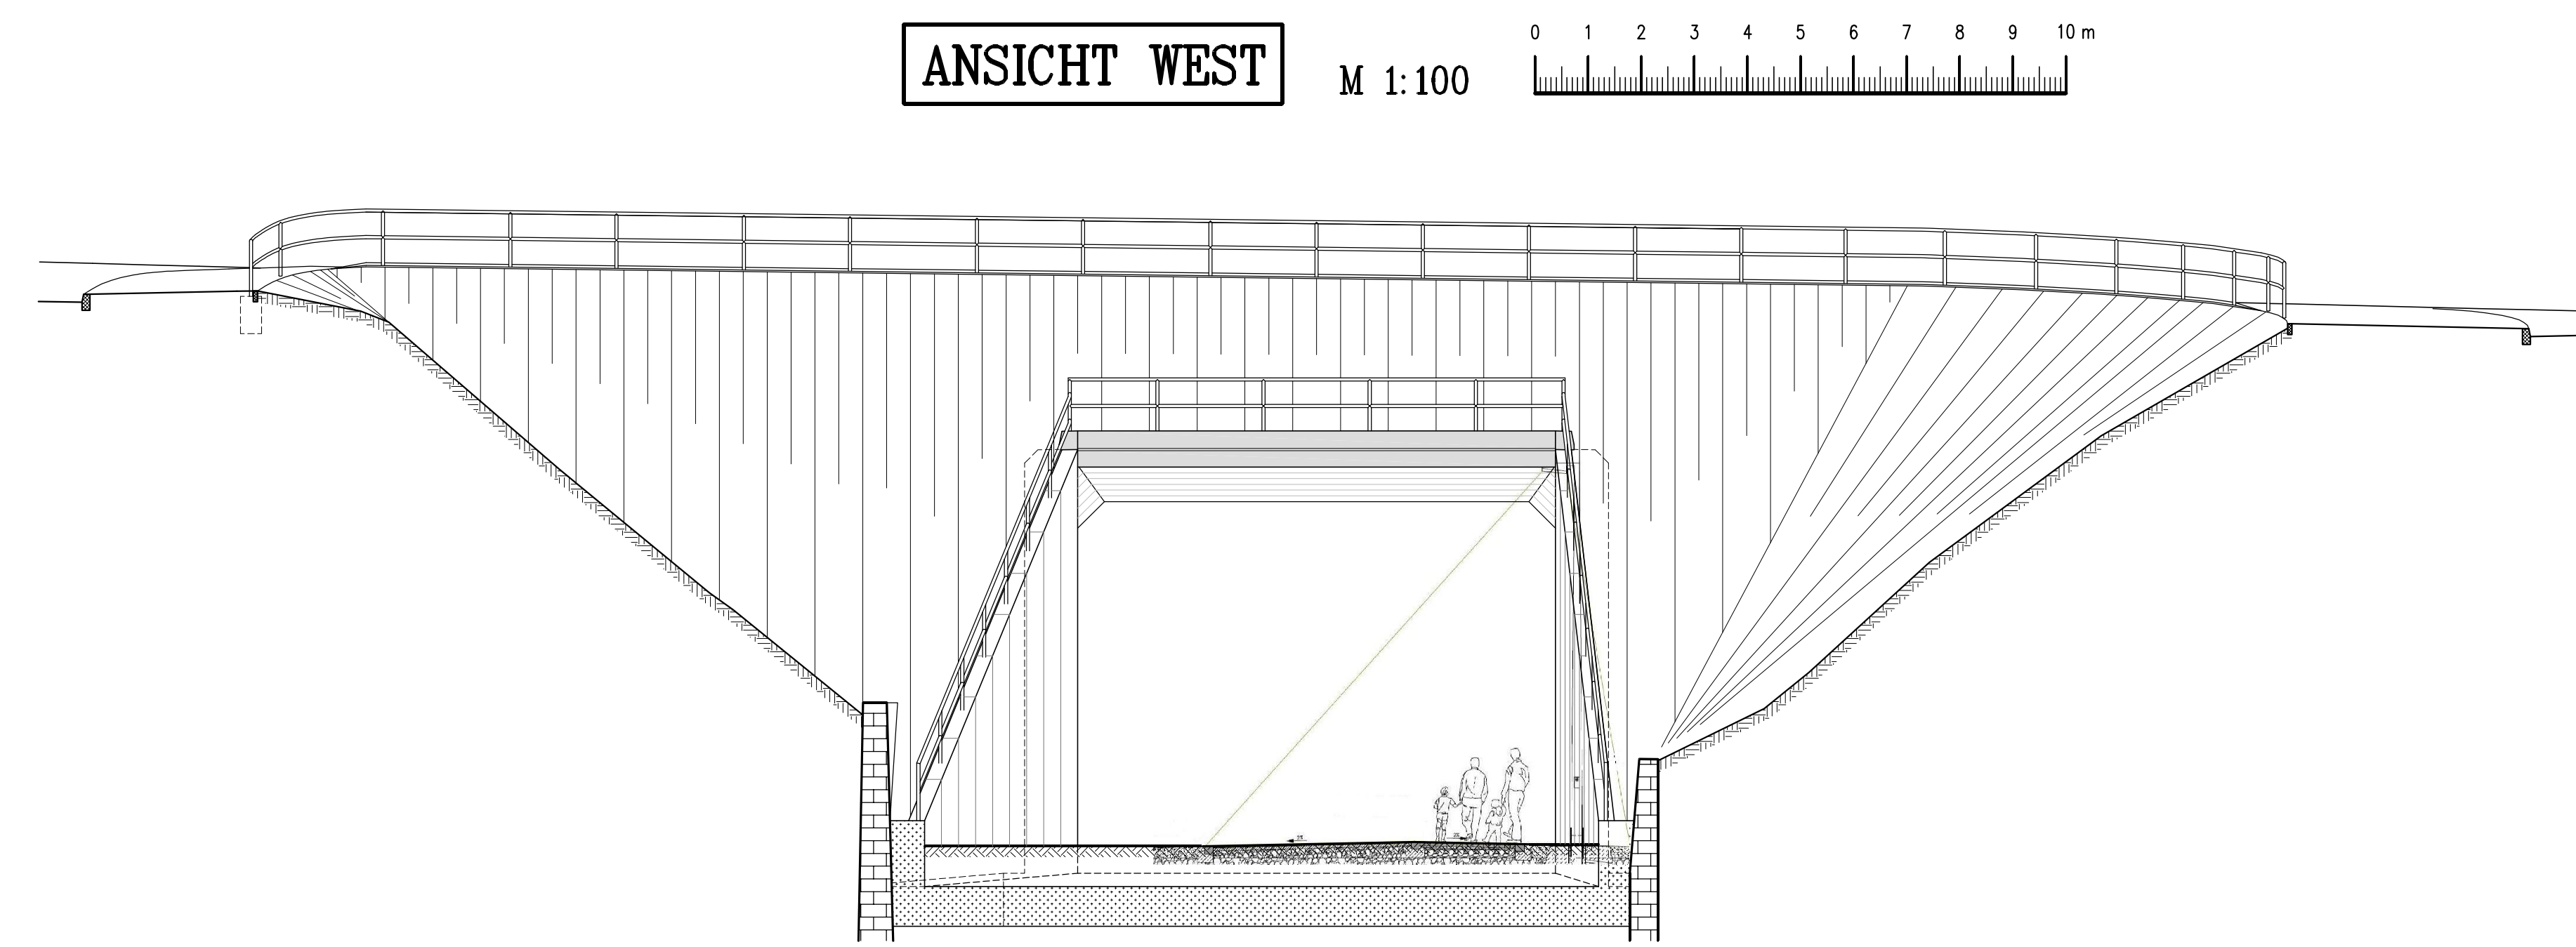


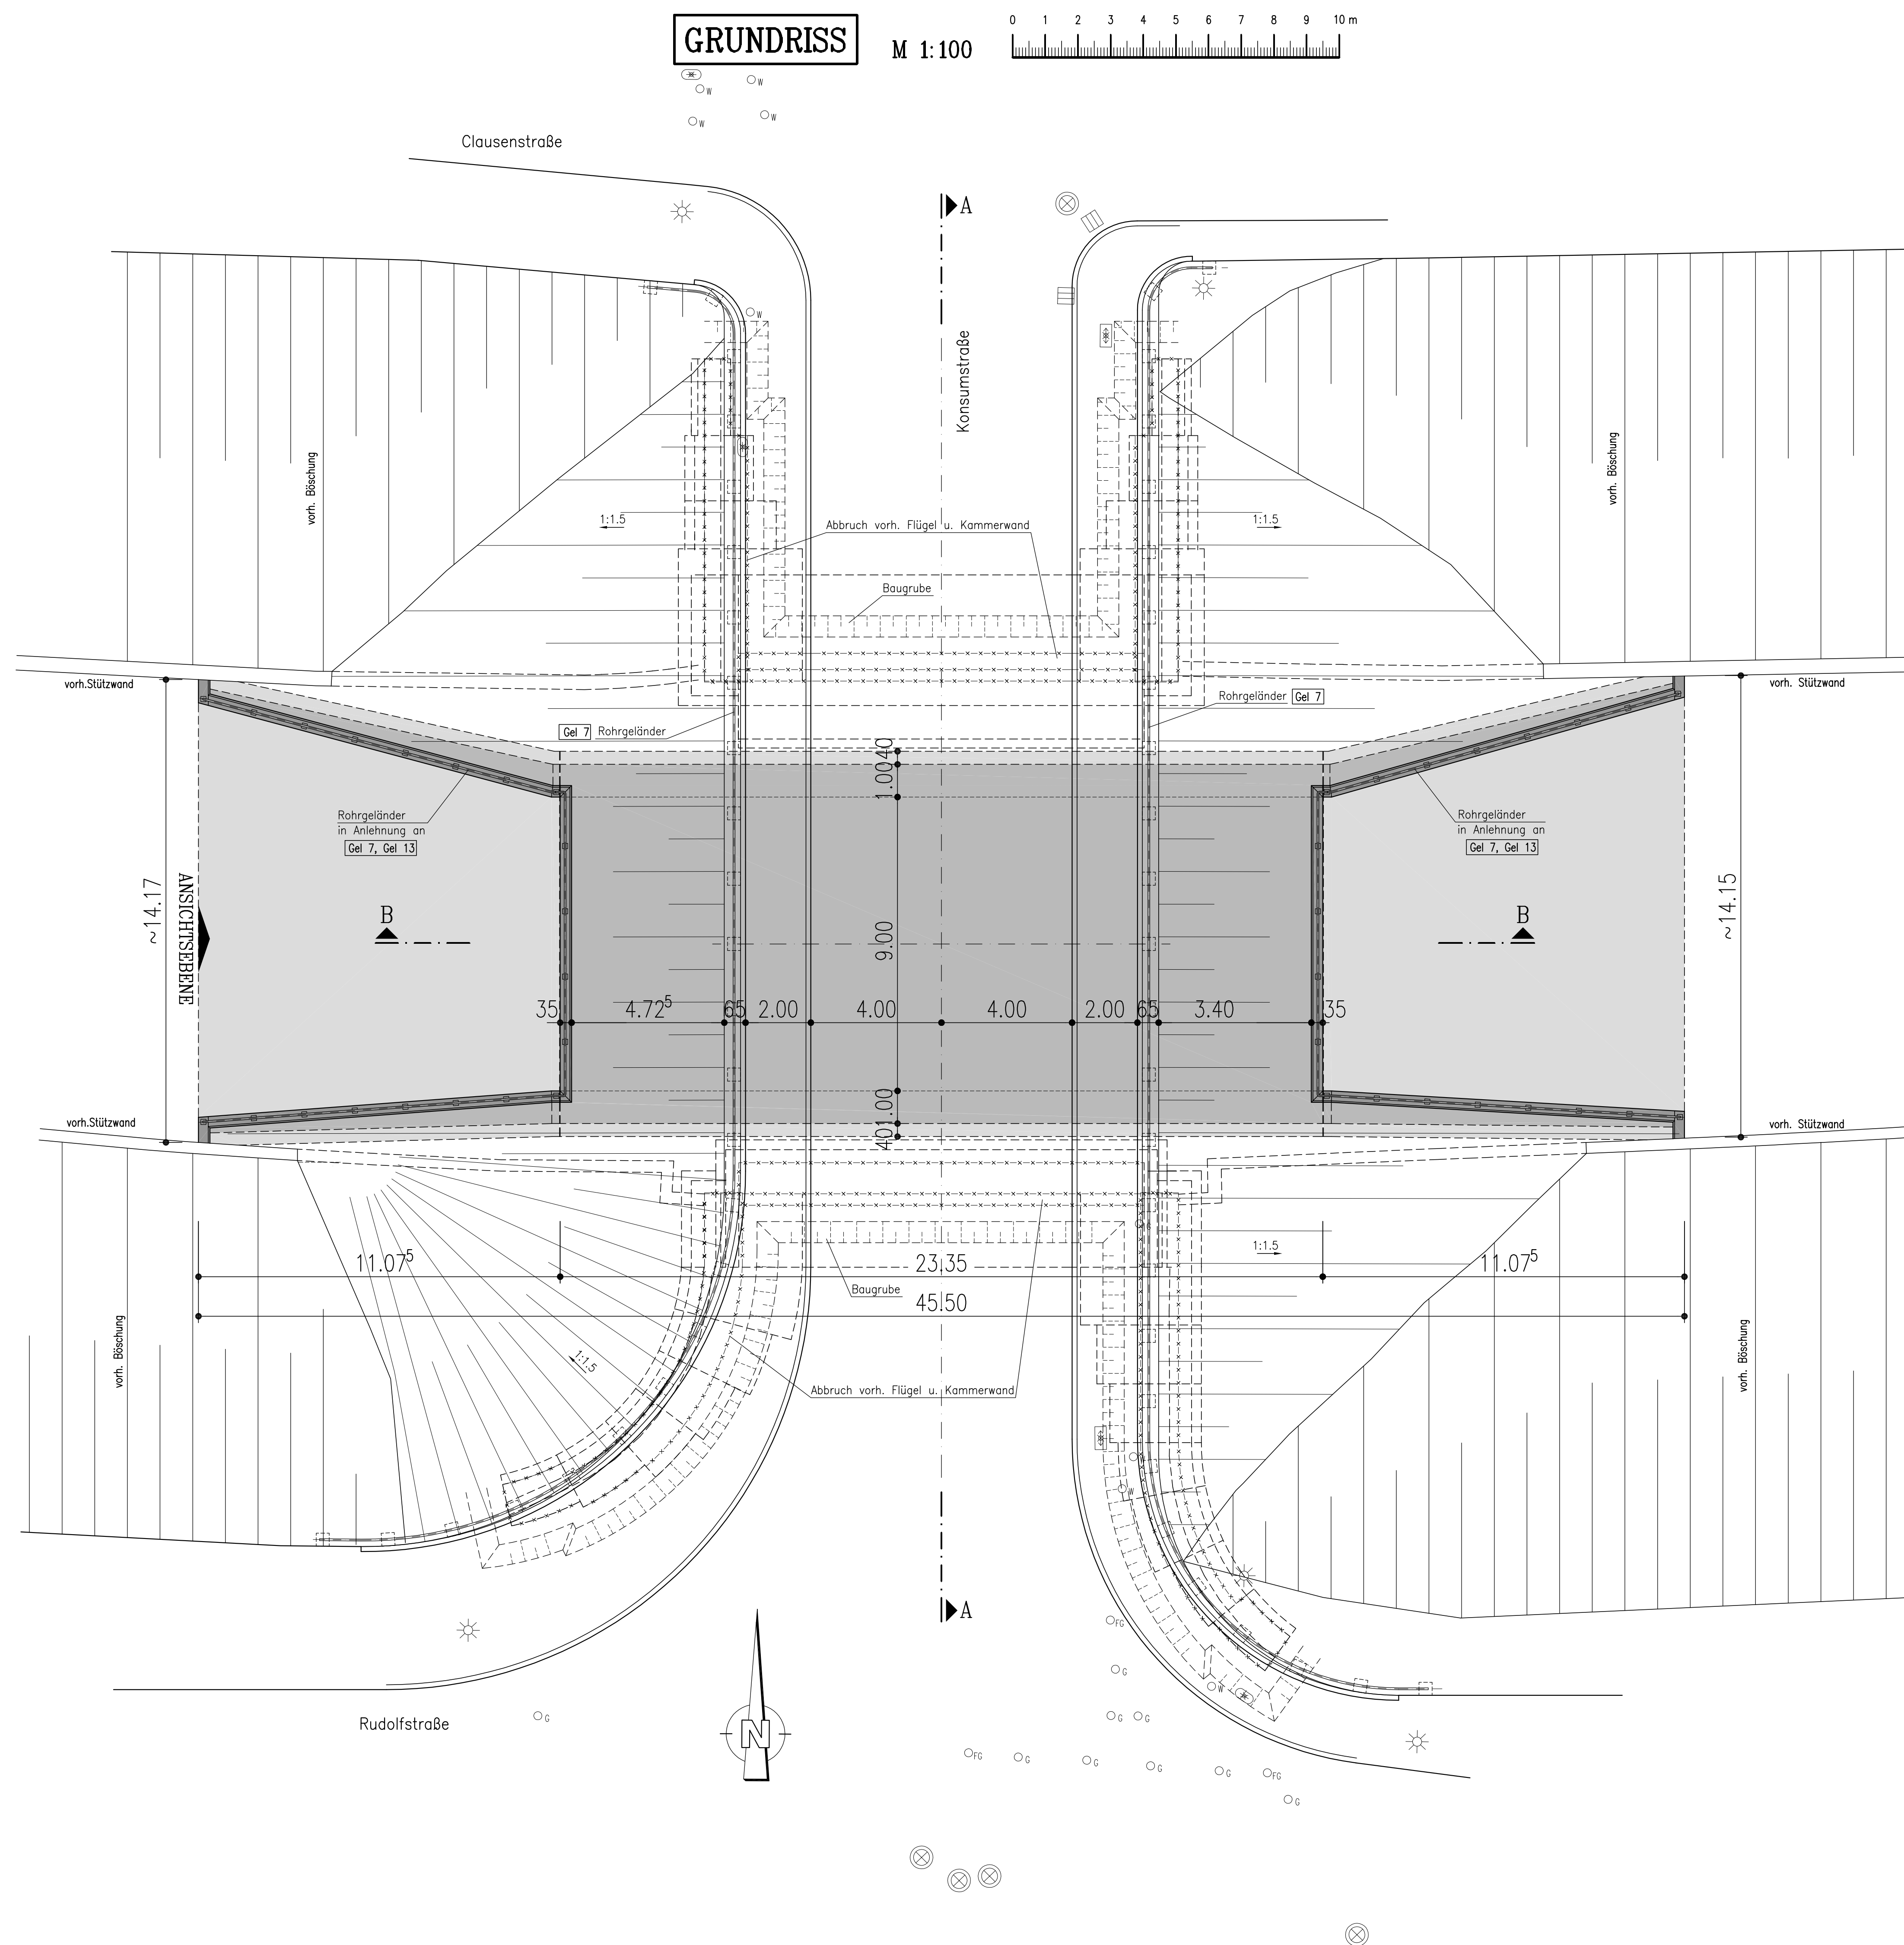

ENTWURFSPLAN

a					
Nr.	Änderungen			Datum	Name
Bauherr:		 STADT WUPPERTAL Geschäftsbereich Stadtentwicklung, Bauen, Verkehr, Umwelt Ressort Straßen und Verkehr Abt. 104.4 Straßenerhaltung und Ingenieurbau gesehen: gez. Warning 18.05.2010		Komm.-Nr.	5836/09
Bauvorh.:		Erneuerung der Brücke Konsumstr.		Maßstab	1:100
				bearbeitet	Röck
				gezeichnet	Holak
				Datum	12.05.2010
				Format	DIN A0
Bauteile:		Neubau: Eingeschüttetes Bauwerk Grundriss, Schnitte, Ansicht West		Blatt Nr.:	
				D-1	
INGENIEURGESELLSCHAFT FÜR BAUWESEN VBI					
DIPL.-ING. DUMSCH DIPL.-ING. RÖCK DIPL.-ING. BLUMENTRITT DR.-ING. KÖNIG					
LISE-MEITNER-STR. 15 42119 WUPPERTAL					
FON: 0202/24318-0 FAX: 0202/24318-49 MAIL: info@ingbauvbi.de					