



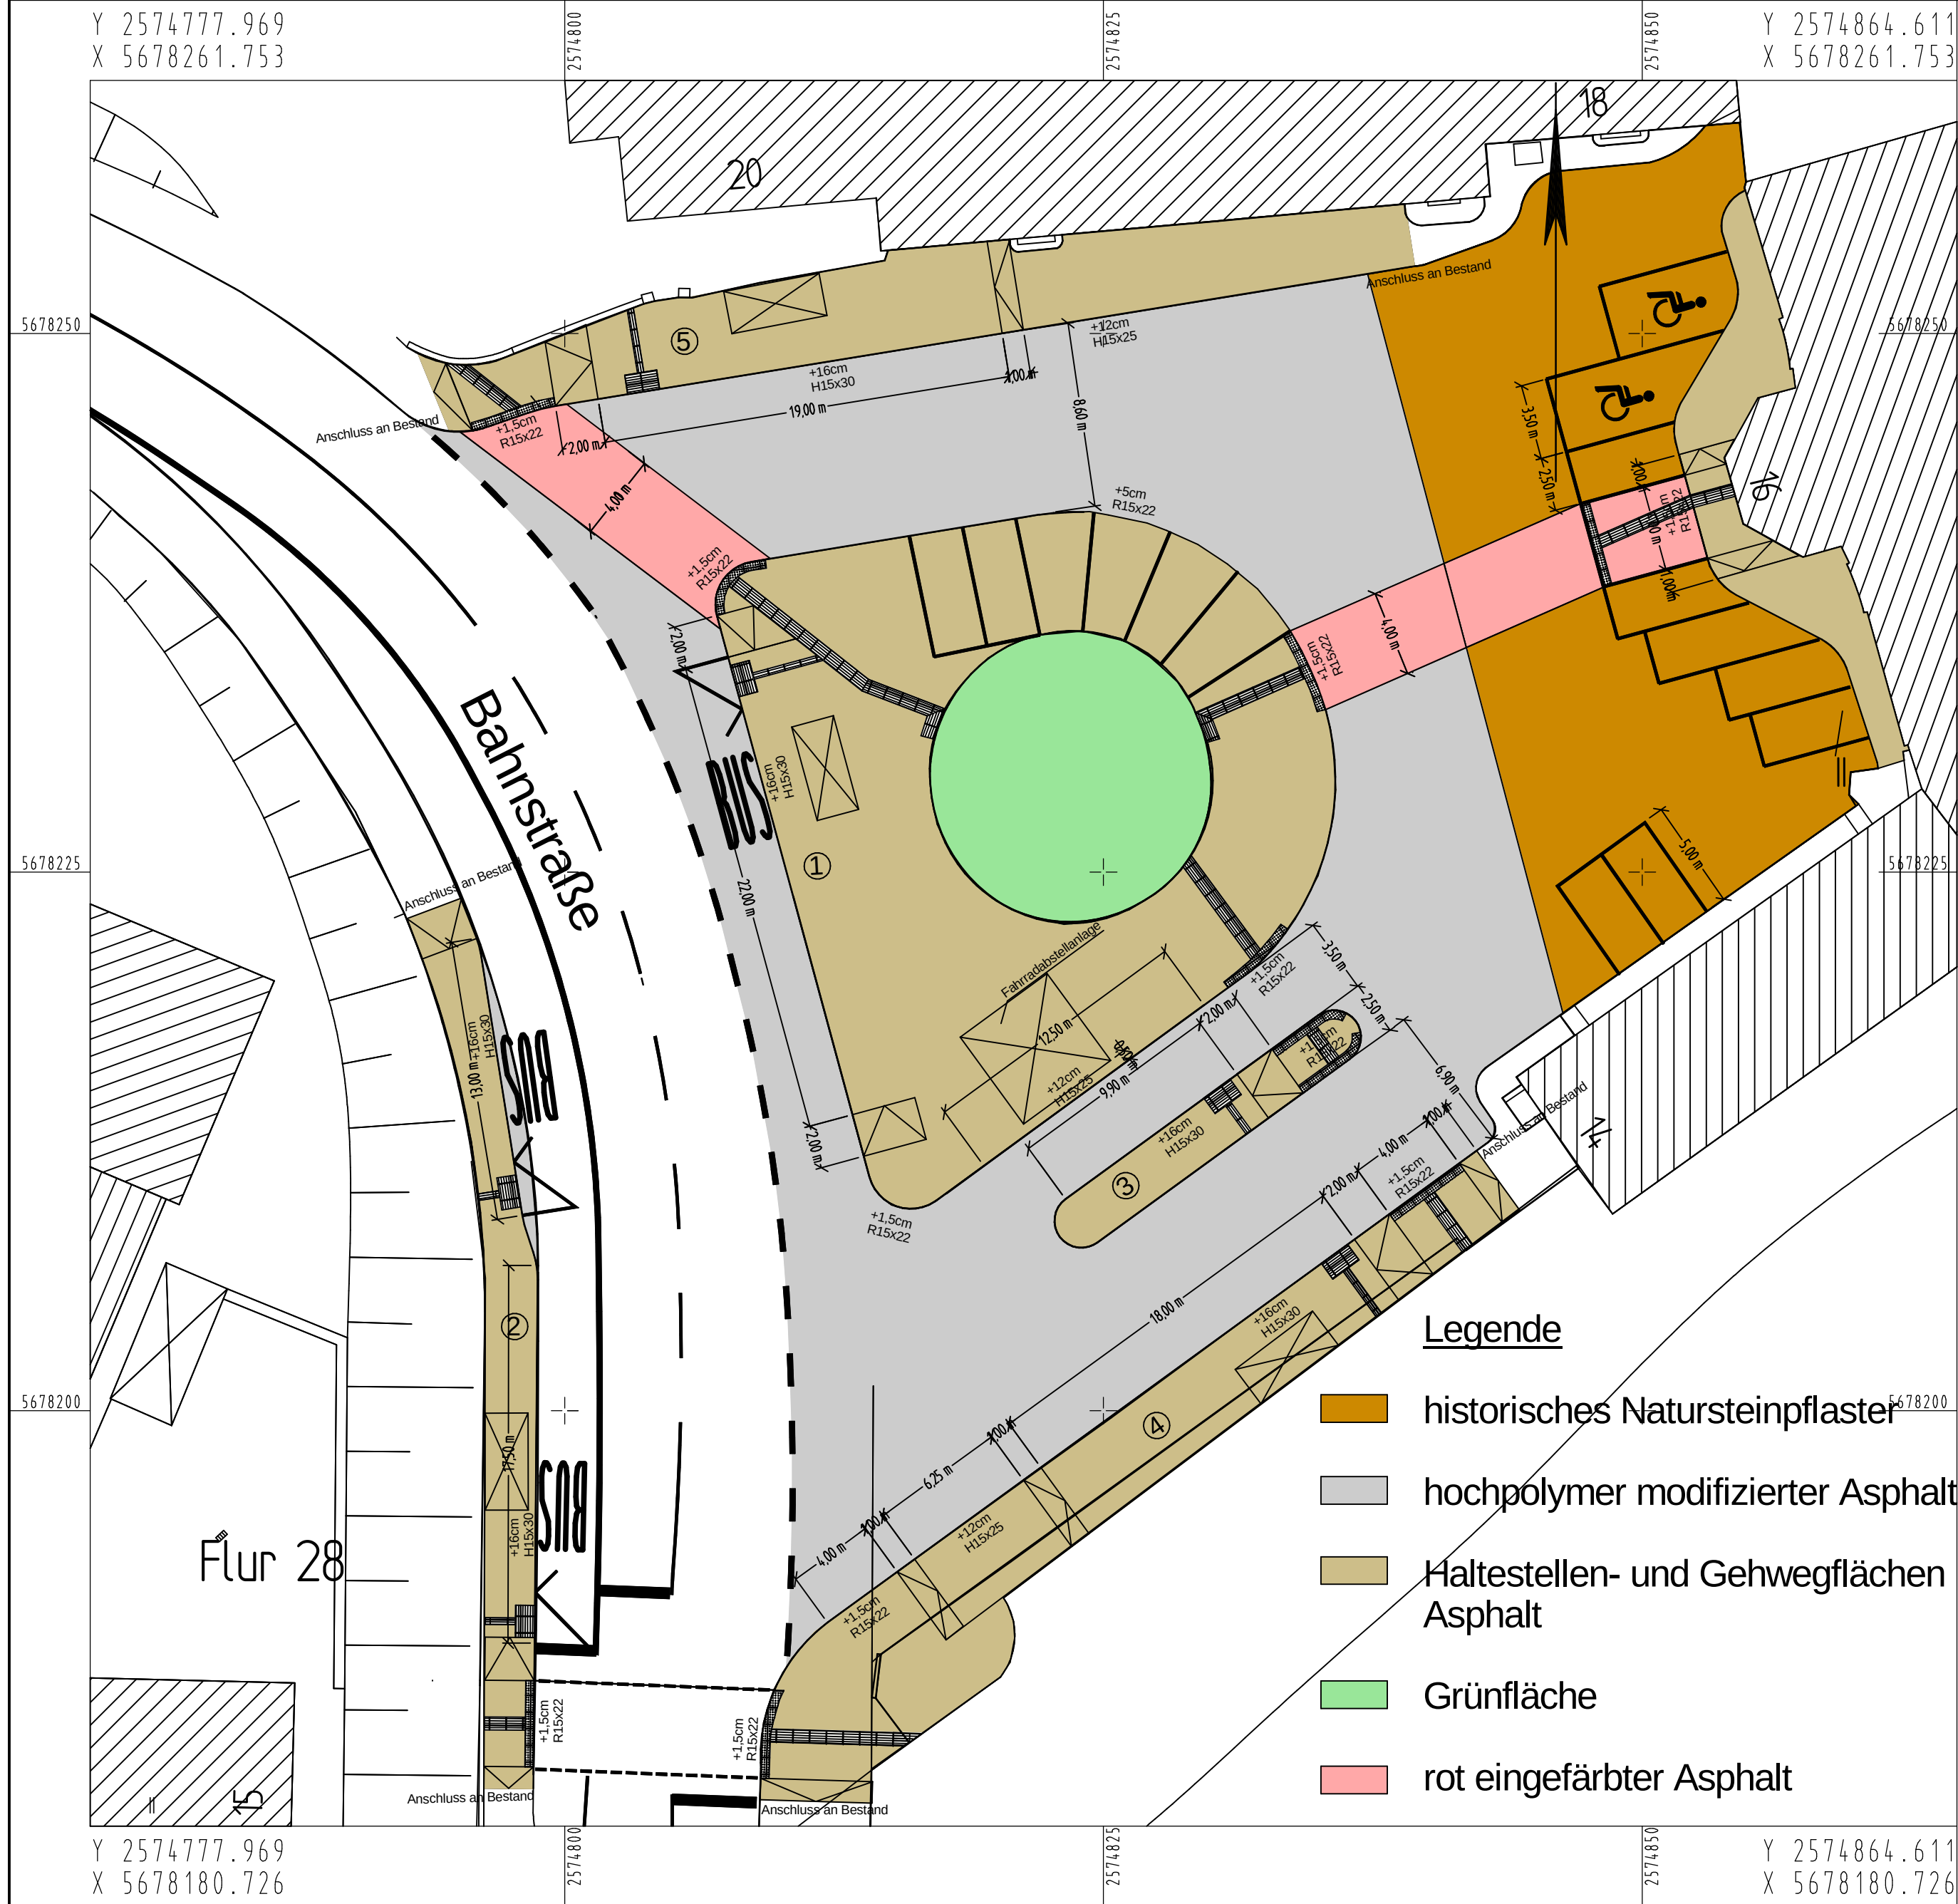

Anlage 01 zu VO/0353/12

Ausführung der behindertengerechten Querungs- und Haltestellen siehe beiliegende Ausbaudetails

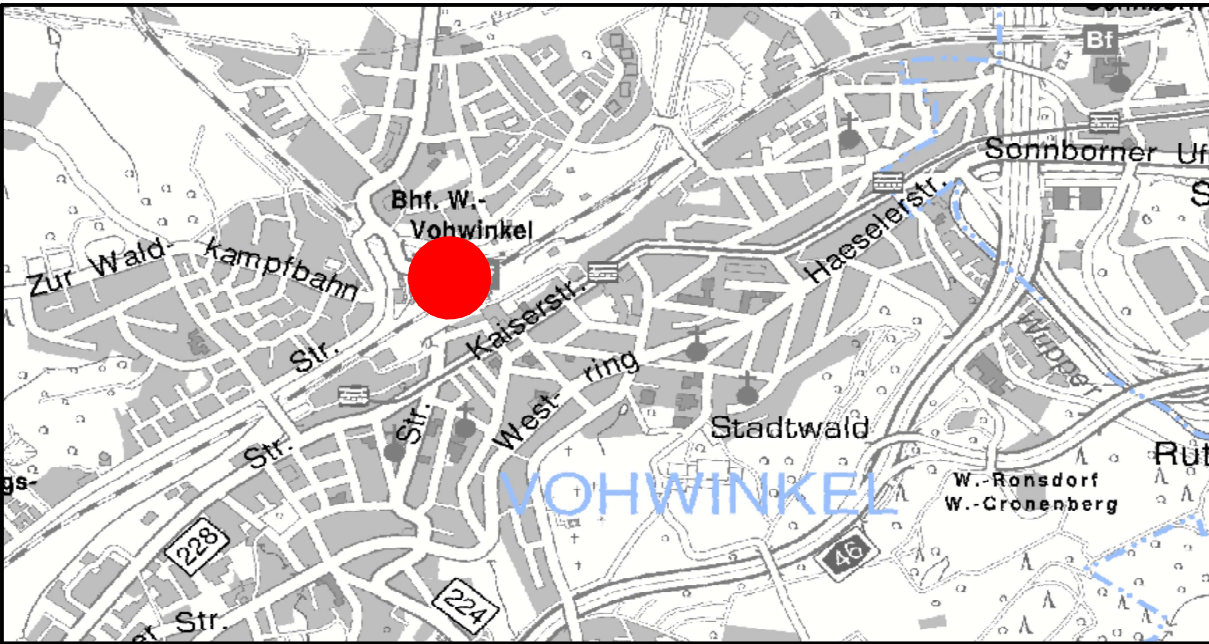

|       |          |       |          |         |
|-------|----------|-------|----------|---------|
|       |          |       |          |         |
|       |          |       |          |         |
| Index | Änderung | Datum | erstellt | gesehen |

|   |                       |  |                     |  |
|---|-----------------------|--|---------------------|--|
| Bauherr:   | bearbeitet/erstellt:  |  |                     |  |
| <br>Ressort Straßen und Verkehr, Abteilung 104.2 - Straßenbau<br>Stadt Wuppertal, Johannes-Rau-Platz 1, 42275 Wuppertal | 28.11.2011 / Gellhaus |  |                     |  |
|   | gesehen:              |  | gesehen:            |  |
|   | 28.11.2011 / Dr. Betz |  | 28.11.2011 / Reichl |  |

Ausfertigung: (...)      Anlage: (...)

| Geschäftsbereich 1.2 Stadtentwicklung, Bauen, Verkehr, Umwelt<br>Ressort Straßen und Verkehr |   |                      |
|----------------------------------------------------------------------------------------------|---|----------------------|
| Abteilung 104.2<br>Zur Ausführung genehmigt:                                                 | Abteilung 104.11<br>Anordnungs-Nr.: .....<br>Die vorbezeichnete Maßnahme wird hiermit gem. § 45 (3) StVO angeordnet.<br>Ich bitte die Maßnahme nach § 45 (5) StVO zu veranlassen.<br><br>an 104. ....<br>M.d.B. um Rückmeldung des Ausführungsdatums | Abteilung 104.3      |
| Wuppertal, den .....                                                                         | Wuppertal, den .....   | Wuppertal, den ..... |

| Projekt:<br><b>Bahnhofsvorplatz Vohwinkel</b>                                          |   |
|----------------------------------------------------------------------------------------|---|
| Planart:<br><b>Lageplan</b>                                                            | Maßstab:<br><b>1:250</b>   |
| Bemerkung:                                                                             | Weitergabe sowie Vervielfältigung dieser Unterlage, Verwertung und Mitteilung ihres Inhalts ist nicht gestattet, soweit nicht ausdrücklich zugestanden.<br>Zu widerhandlungen verpflichten zu Schadenersatz.<br>Alle Rechte vorbehalten. |
| Geodätische Grundlagen:<br>Lagefestpunktfeld: Netz 77<br>Höhenfestpunktfeld: NHN-Höhen | Auftragsnummer 102.01<br>123456 / 08<br><b>W155/179</b>   |