


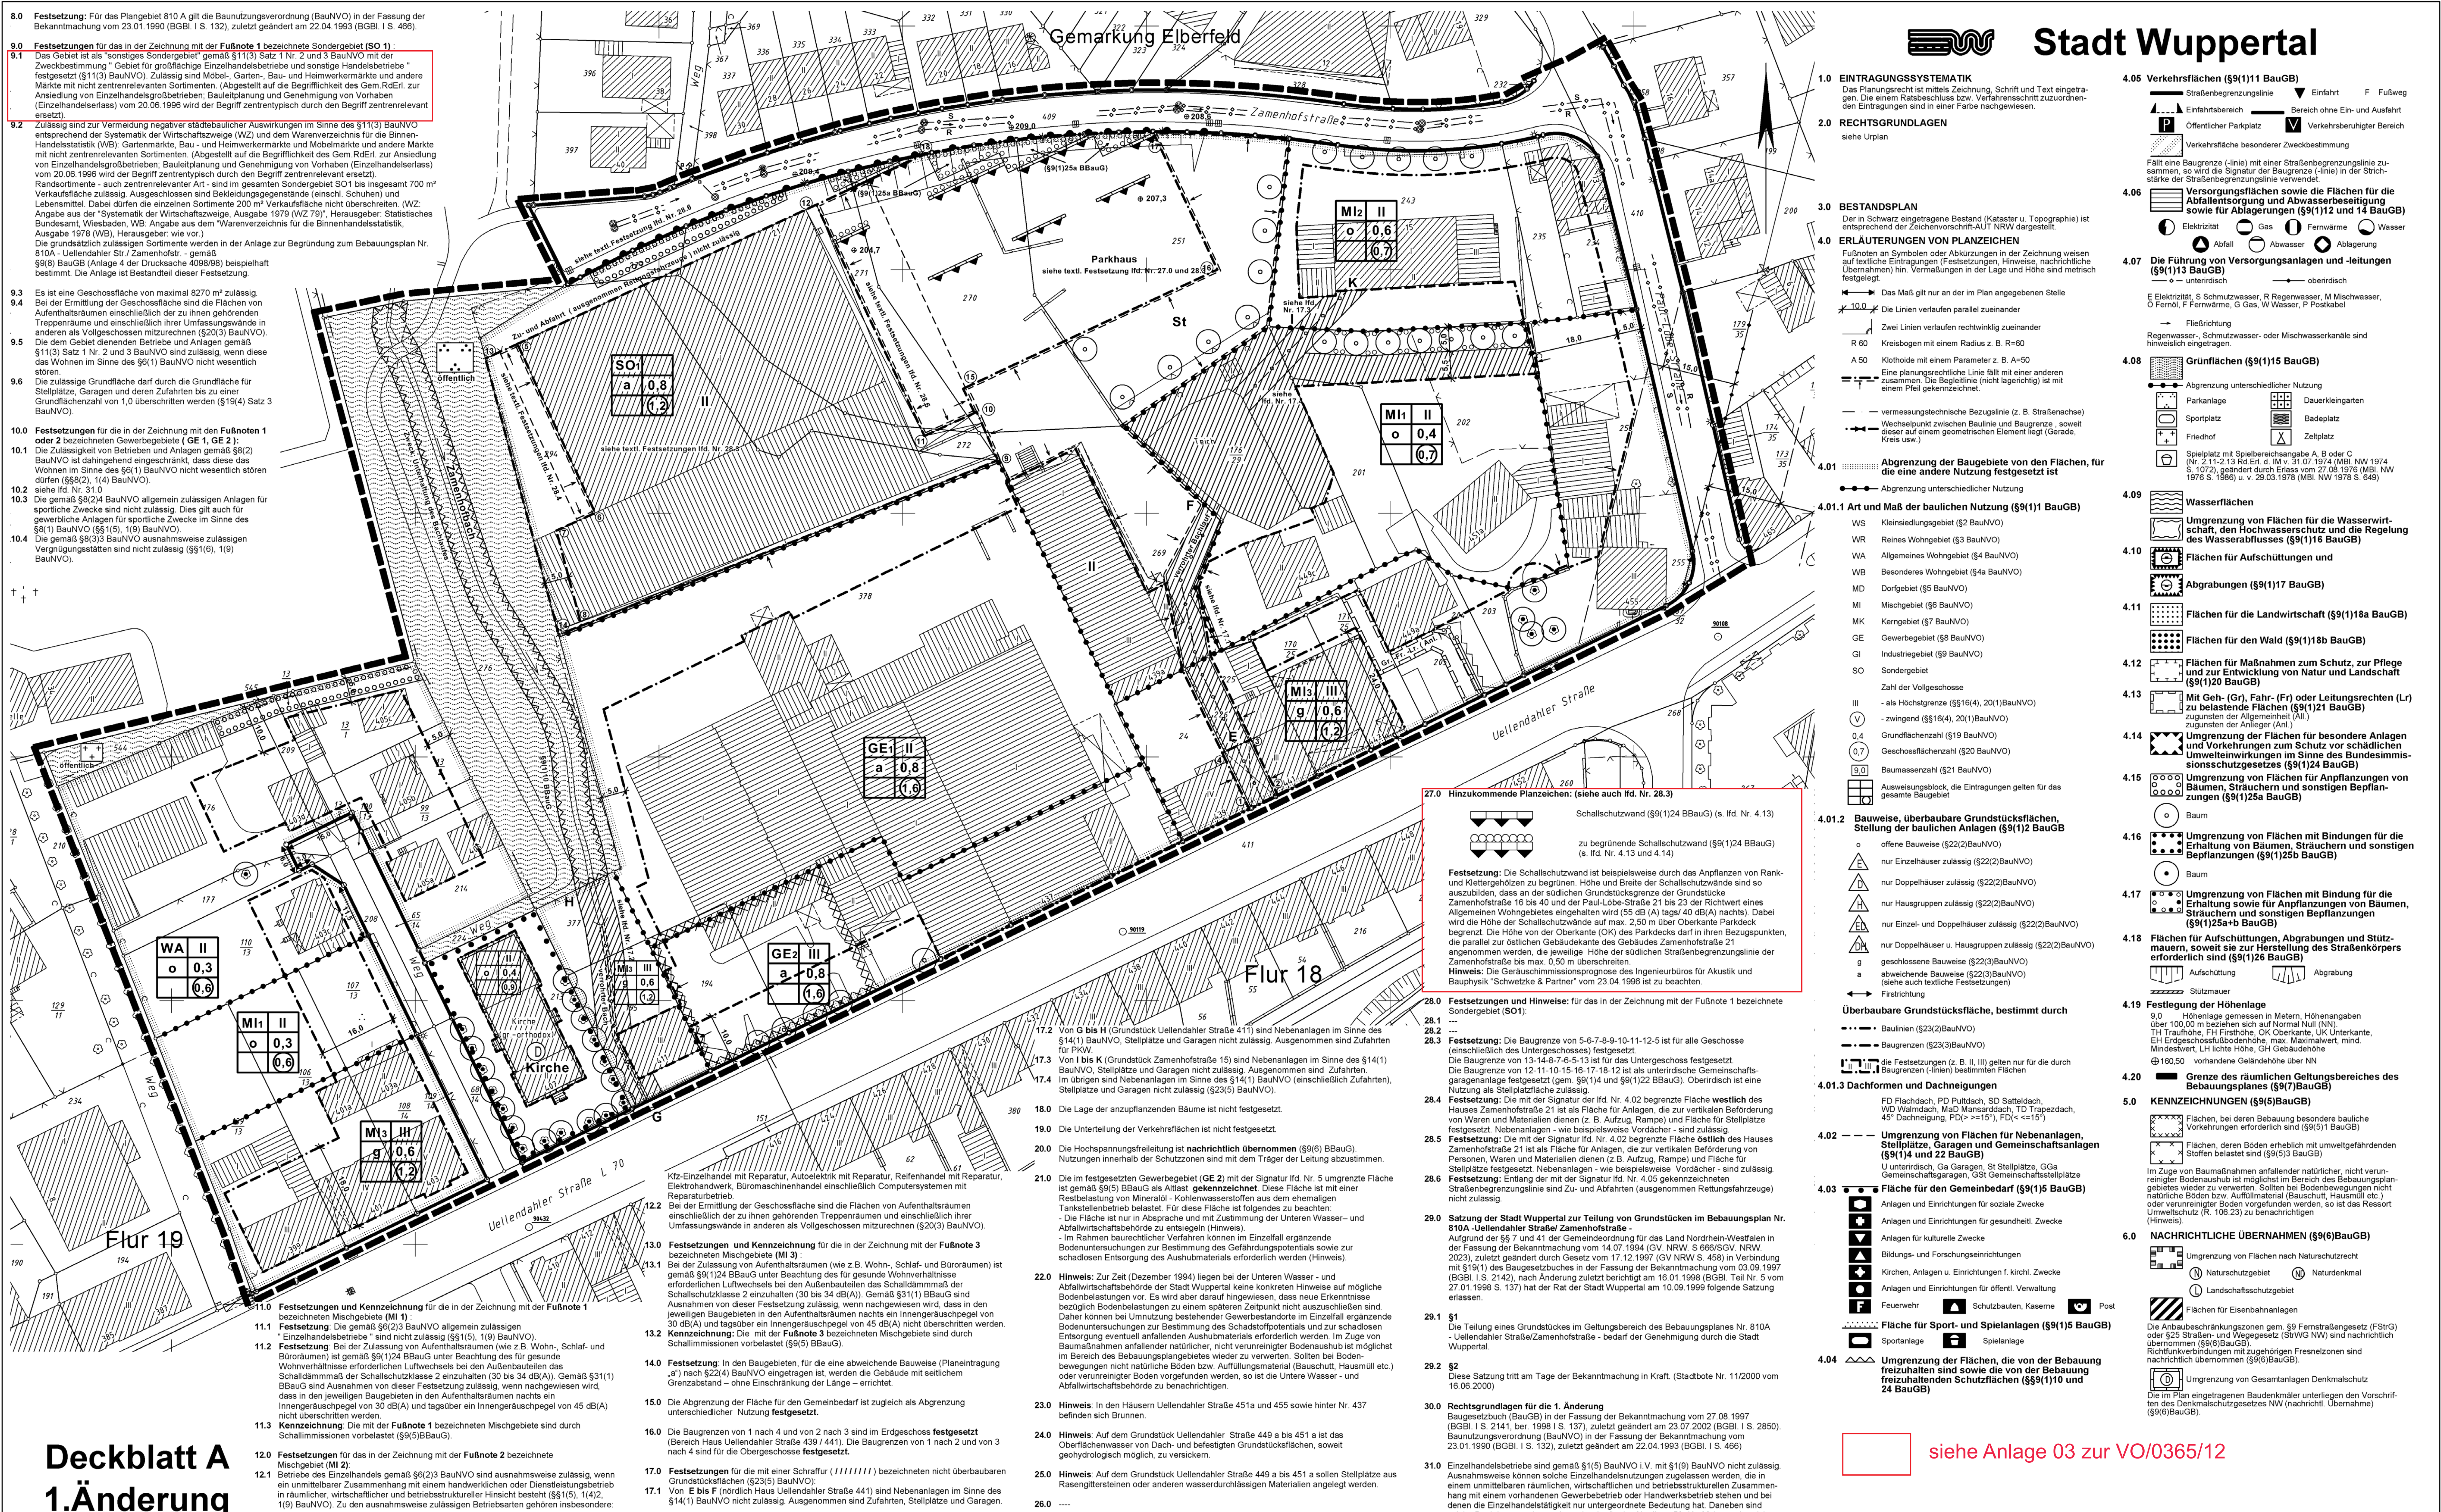

Deckblatt A
1. Änderung

810A

Verfahrensstand:
Rechtsverbindlich,
gemäß §10(3) BauGB
bekannt gemacht durch
Aushang ab dem
14.03.2005

Aufstellungs- und Offenlegungsabschluss

Stadt Wuppertal

Ressort Bauen und Wohnen R 105.1

Projekt:
B-Plan Nr. 810A -Uellendahl Str. / Zamenhofstr. -
2. Änderung
Aufstellungs- und Offenlegungsabschluss

Maßstab: ohne Bearbeitet: Mortstiefer Gezeichnet: Herbeck Datum: 2012-05-16

Plan-Nr.: 810A_Anlage 02_herb_2012-05-16.cdr