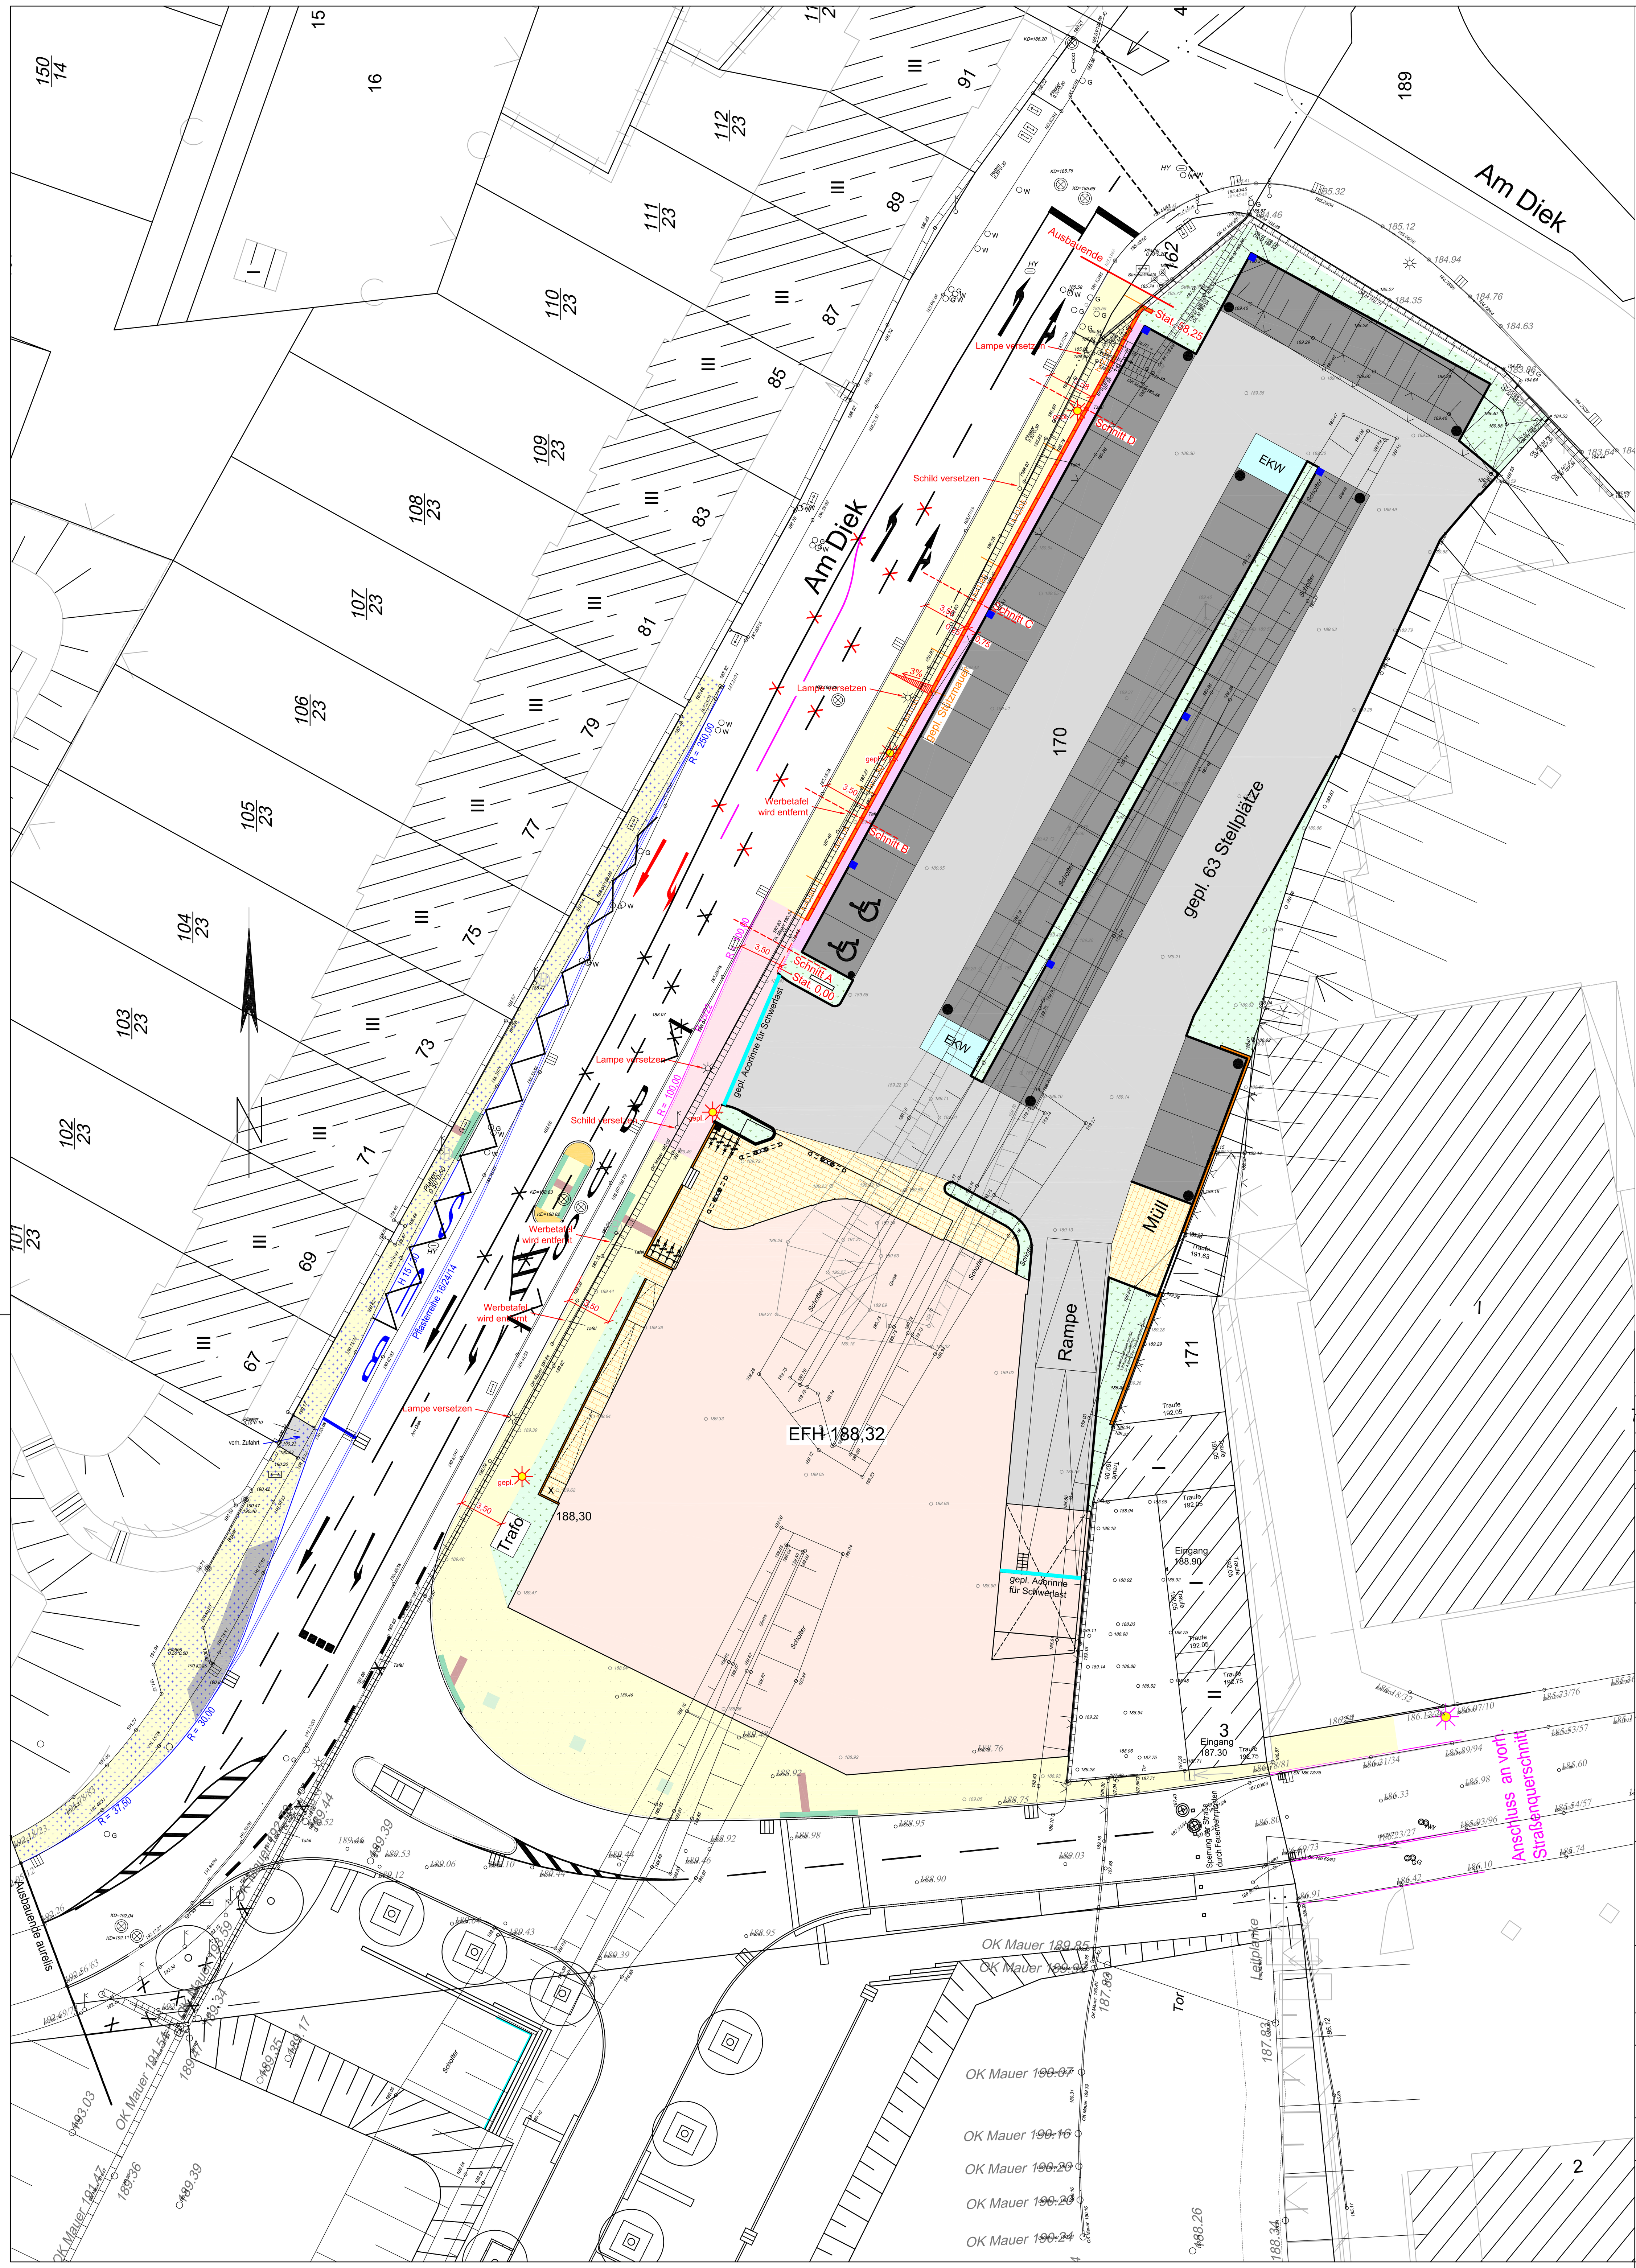

Regelprofil

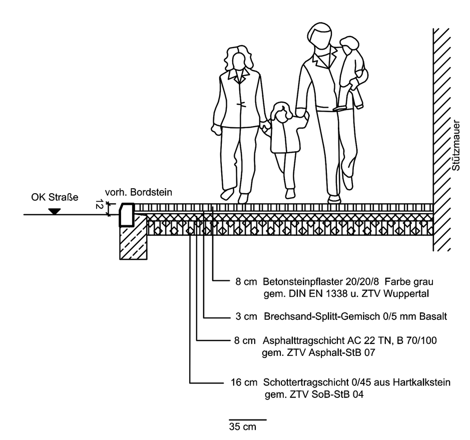

Maßstab 1:50

Legende:

- Großpflaster 16/16/14
- Baumscheibe
- Parken Pflaster 10/20/8 (Bauantrag)
- Gehweg 20/20/8 ; im Kuvenbereich 10/20/8
- Gehweg 20/20/8 ; im Kuvenbereich 10/20/8 (Bauantrag)
- Platz 20/20/10 ; im Kuvenbereich 10/20/10
- Überfahrt/Übergang 20/20/8
- Orientierungspflaster - Noppenpflaster 10/20/8 weiß
- Rillenplatte 30/30/8 weiß
- Gebäude
- Gehweg Kaisers
- Grünfläche Kaisers
- Parken Kaisers
- Fahrbahn Kaisers
- Überhangfläche Kaisers
- Stützmauer
- versetzte Lampe

AUSFÜHRUNGSPLANUNG

Nr.	Datum	Name	Änderungen oder Ergänzungen

Bauherr:

aurelis Real Estate GmbH & Co.KG
Region West
Mercartorstraße 23 (Hauptbahnhof Südseite) 47051 Duisburg
Tel: 0203 / 70 90 28-0 Fax,: 0203 / 70 90 28-19

Entwurfsverfasser:

GEOPLAN GmbH
Ingenieurbüro
Varresbecker Str. 7, 42 115 Wuppertal
Tel.: 0202/71 15 15 Fax.: 0202/ 71 42 52
e-mail info@geoplan.de internet www.geoplan.de

Stadt Wuppertal

Der Oberbürgermeister

Maßnahme:

Bebauungsplan Nr. 1076
Rangierbahnhof Wichlinghausen
nördlicher Teil

Planart:

Am Diek
Lageplan

Straßen und Verkehr
R 104.2 - Straßenneubau

Maßstab: 1 : 250 — Blatt 1

	Datum	Name
gezeichnet	24.01.2013	Sieper
bearbeitet	29.04.2013	Sieper
geprüft	04.04.2013	Kober

Blattmaß:

Zur Ausführung genehmigt

Wuppertal, den .... Reichl

Wuppertal, den 30 April 2013

Zeichnungs-Nr. Anlage 3.1

P:_Geoplan Server\ACAD Zeichnung\wpt\Wichlinghausen\Ausführungsplanung Kaiser`s\Ausführungsplanung Jan. 2013\Gehweg Lageplan 21.03.13.dwg