


NORDPARK 3.BA -
PANORAMAWEG UND MEHRGENERATIONENPARCOURS

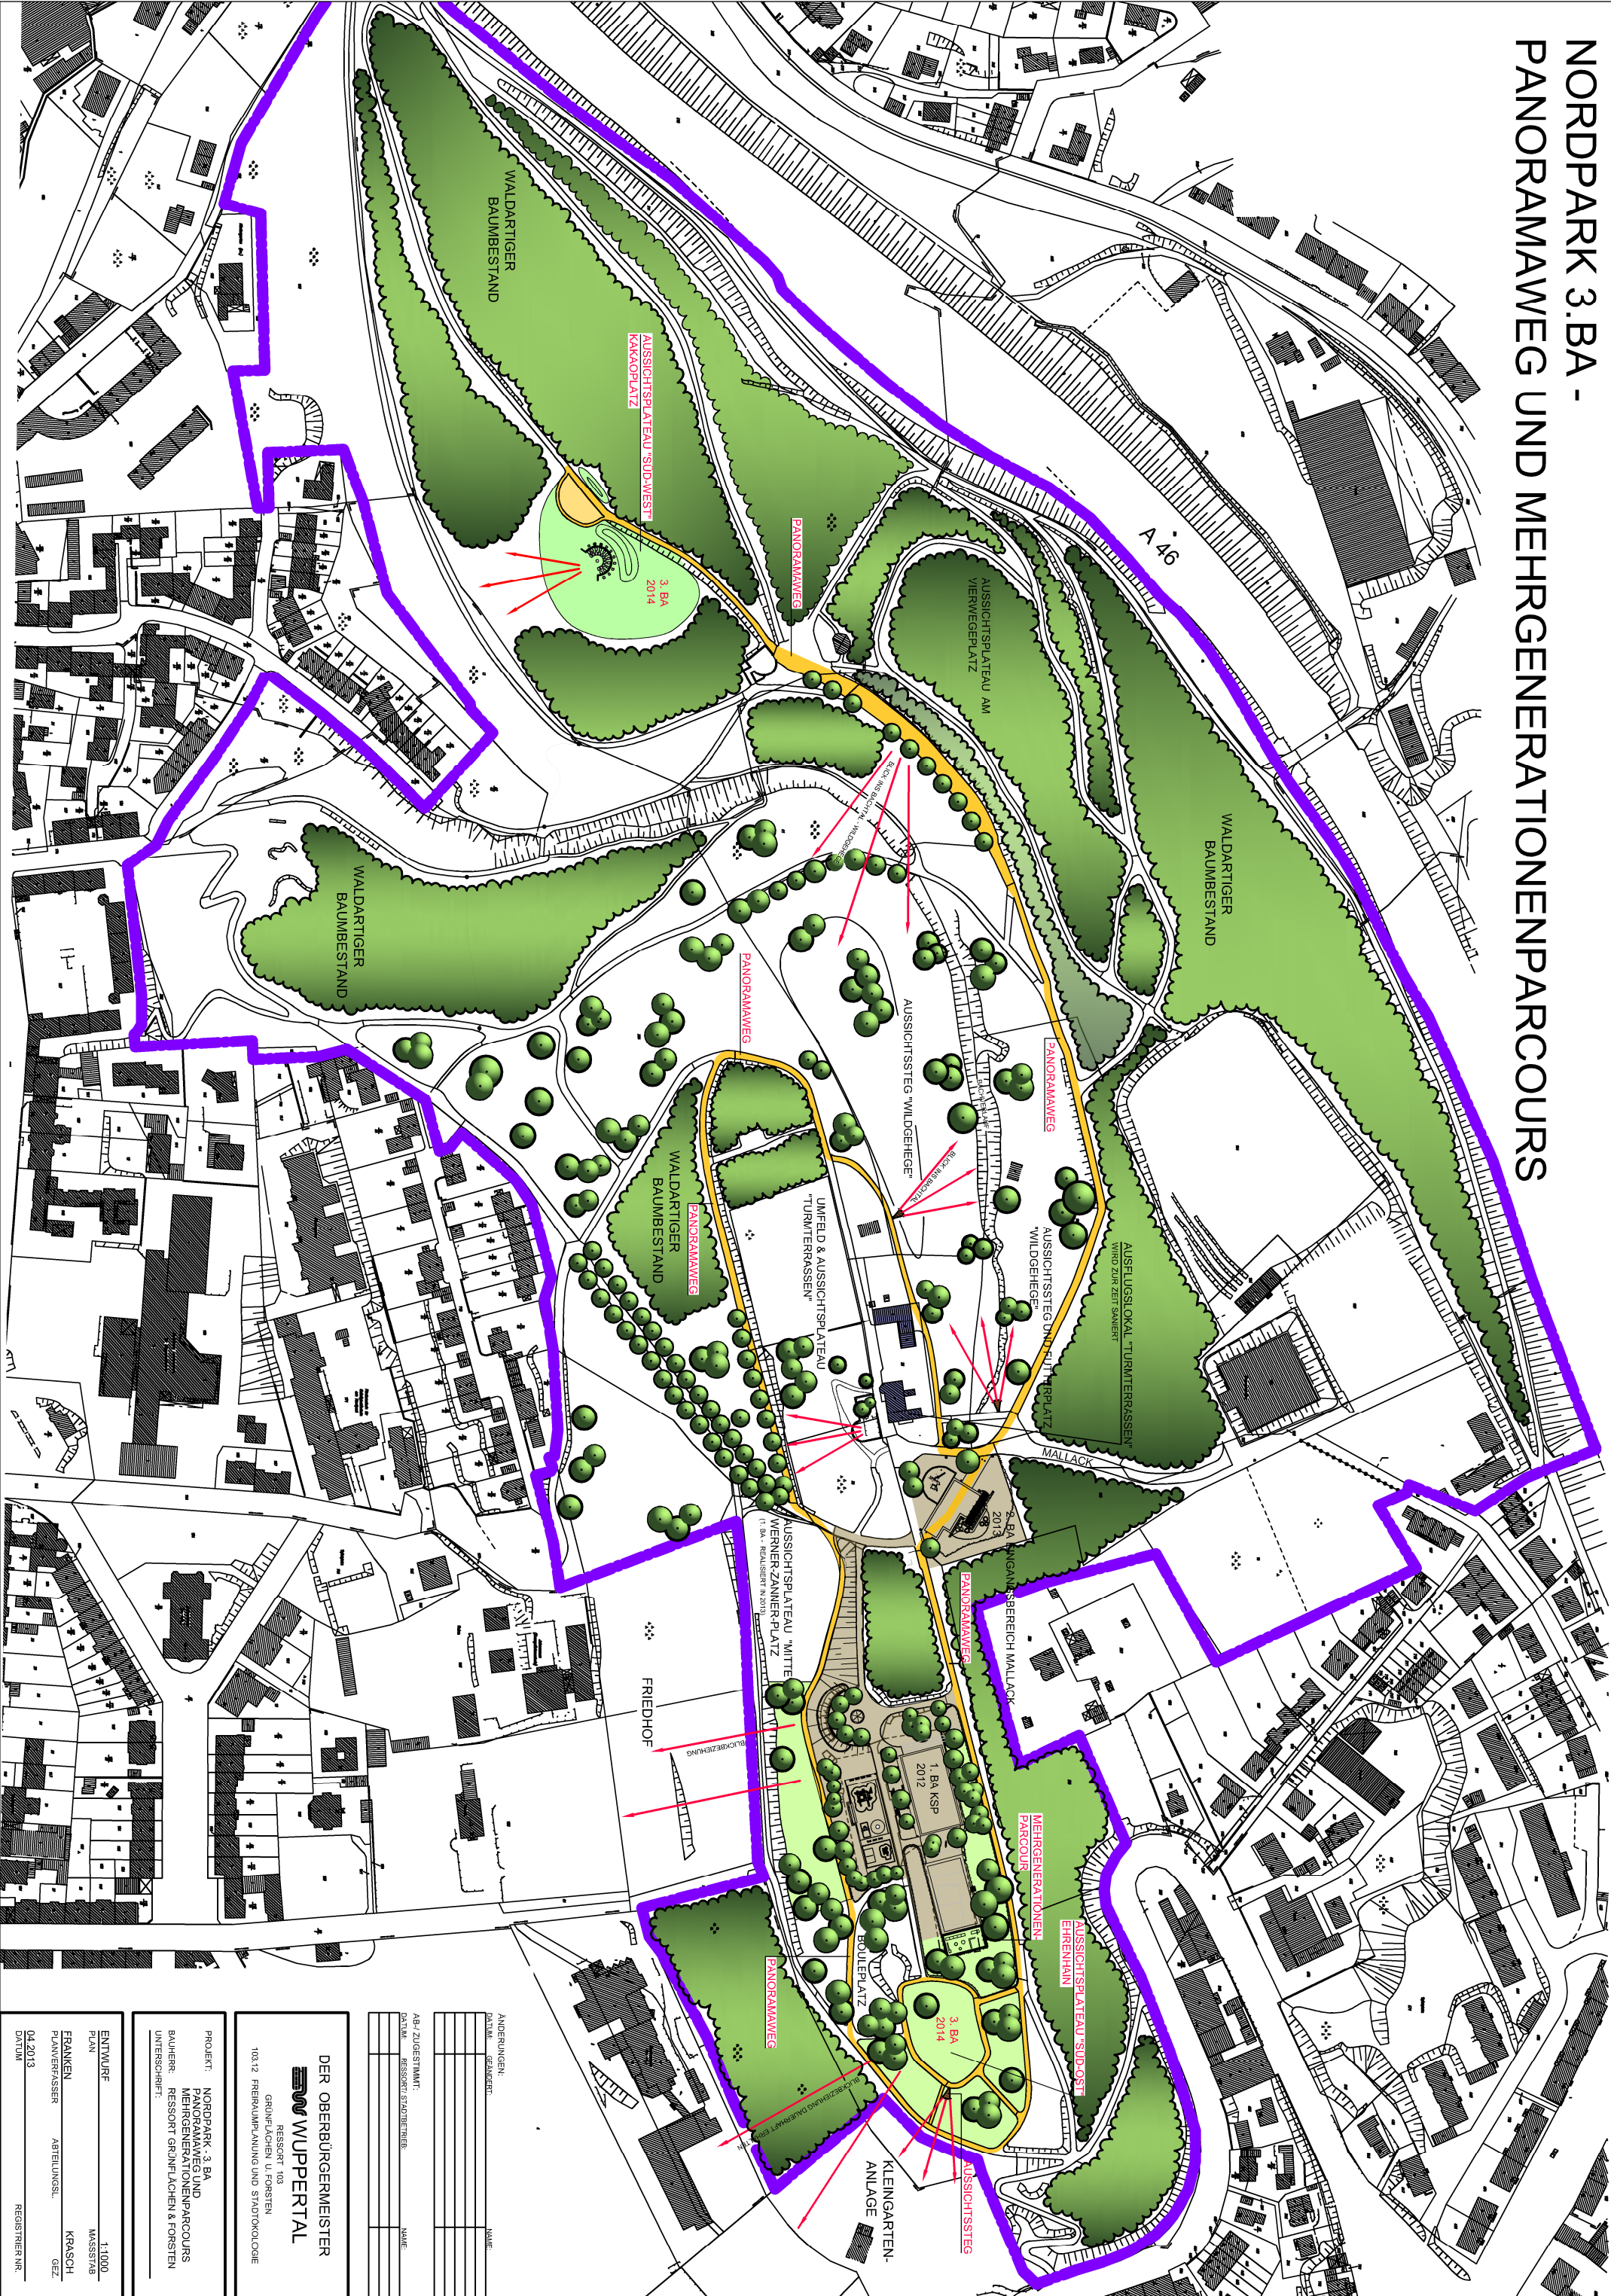

ÄNDERUNGEN:

DATUM	GRÄNDERT	NAM

ABZUGESTIMMT:

DATUM	RESSORT/STADTBÜRO	NAM

PROJEKT:

NORDPARK - 3. BA

PANORAMAWEG UND MEHRGENERATIONENPARCOURS

BAUHER: RESSORT GRÜNLÄCHEN & FORSTEN

UNTERSCHRIFT:

ENTWURF:

PLAN: 1:1000

FRANKEN: MASSSTAB

PLÄNER/ASSISTANT: ABTEILUNGSL. KRASCH

DATUM: 04.2013

REGISTRIERT NR.:

DER OBERBÜRGERMEISTER

WUPPERTAL

RESSORT 103

GRÜNLÄCHEN U. FORSTEN

103.12: FREIZEITPLANUNG UND STADTOKOLOGIE