



Übersichtskarte (ohne Maßstab)

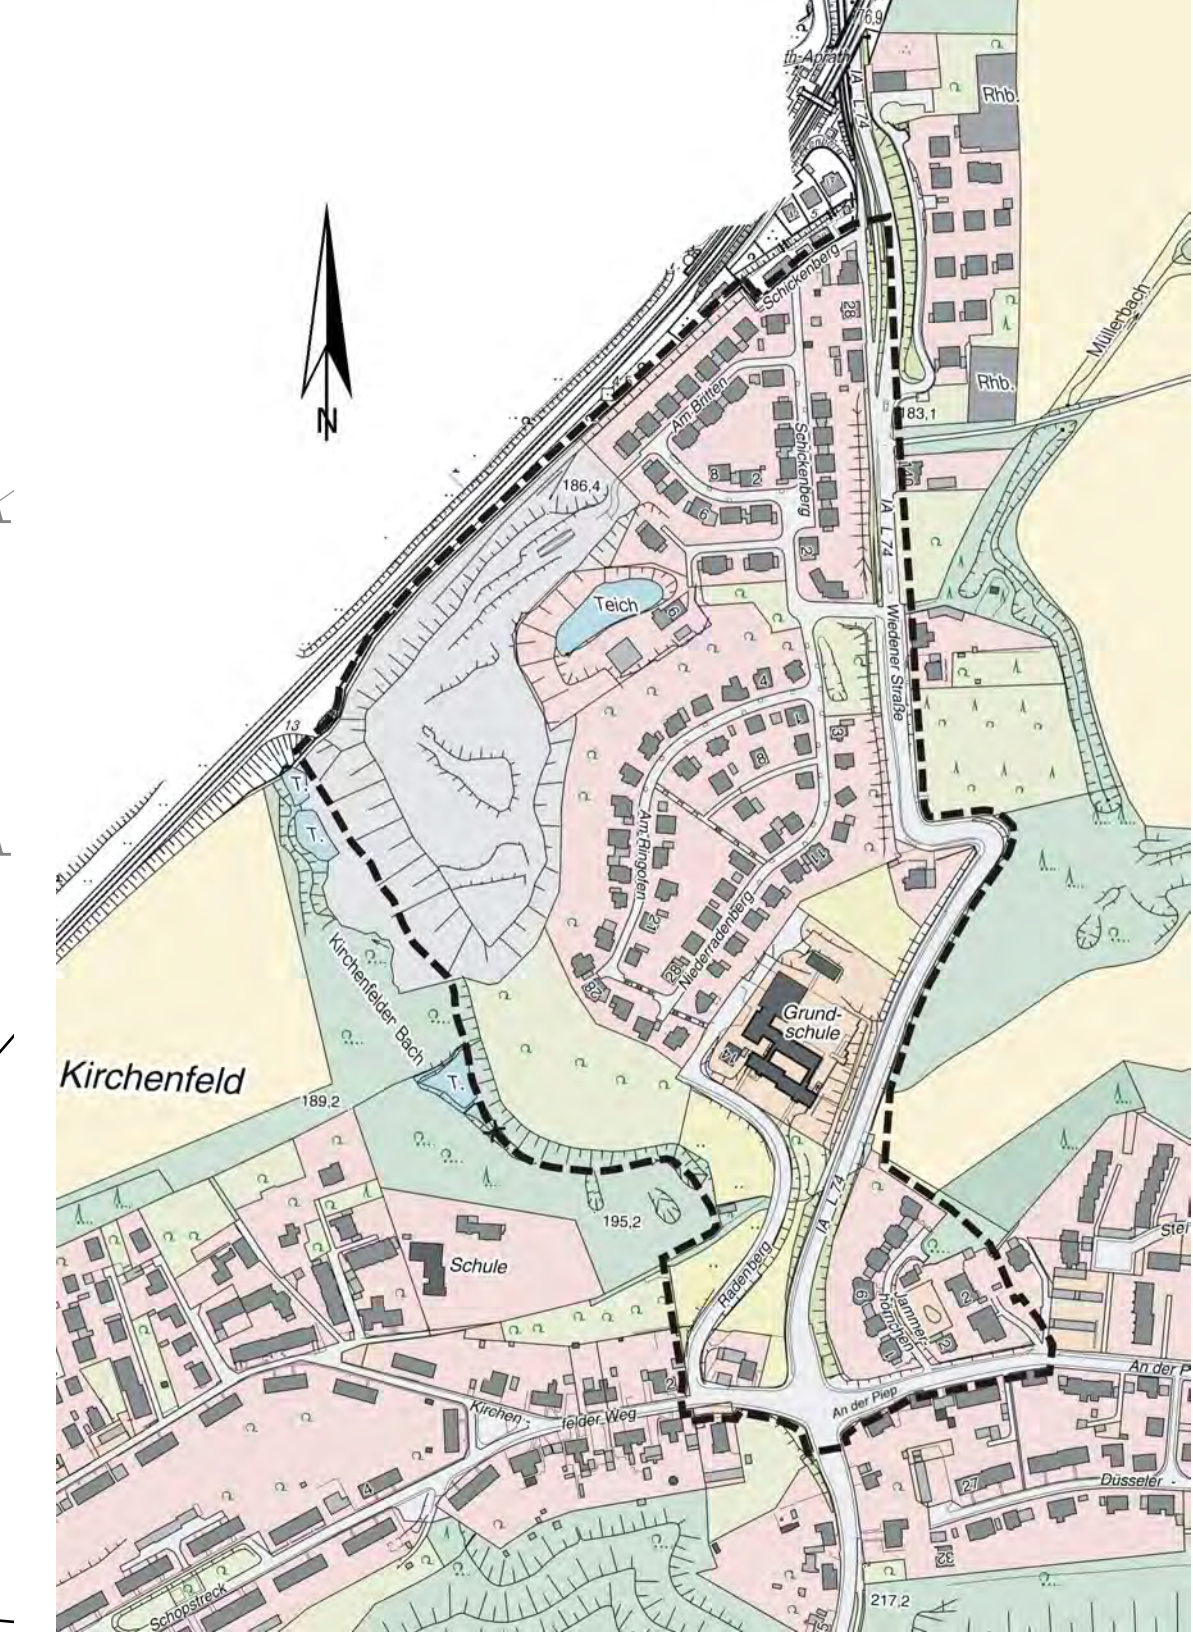

Geltungsbereich des B-Planes 869

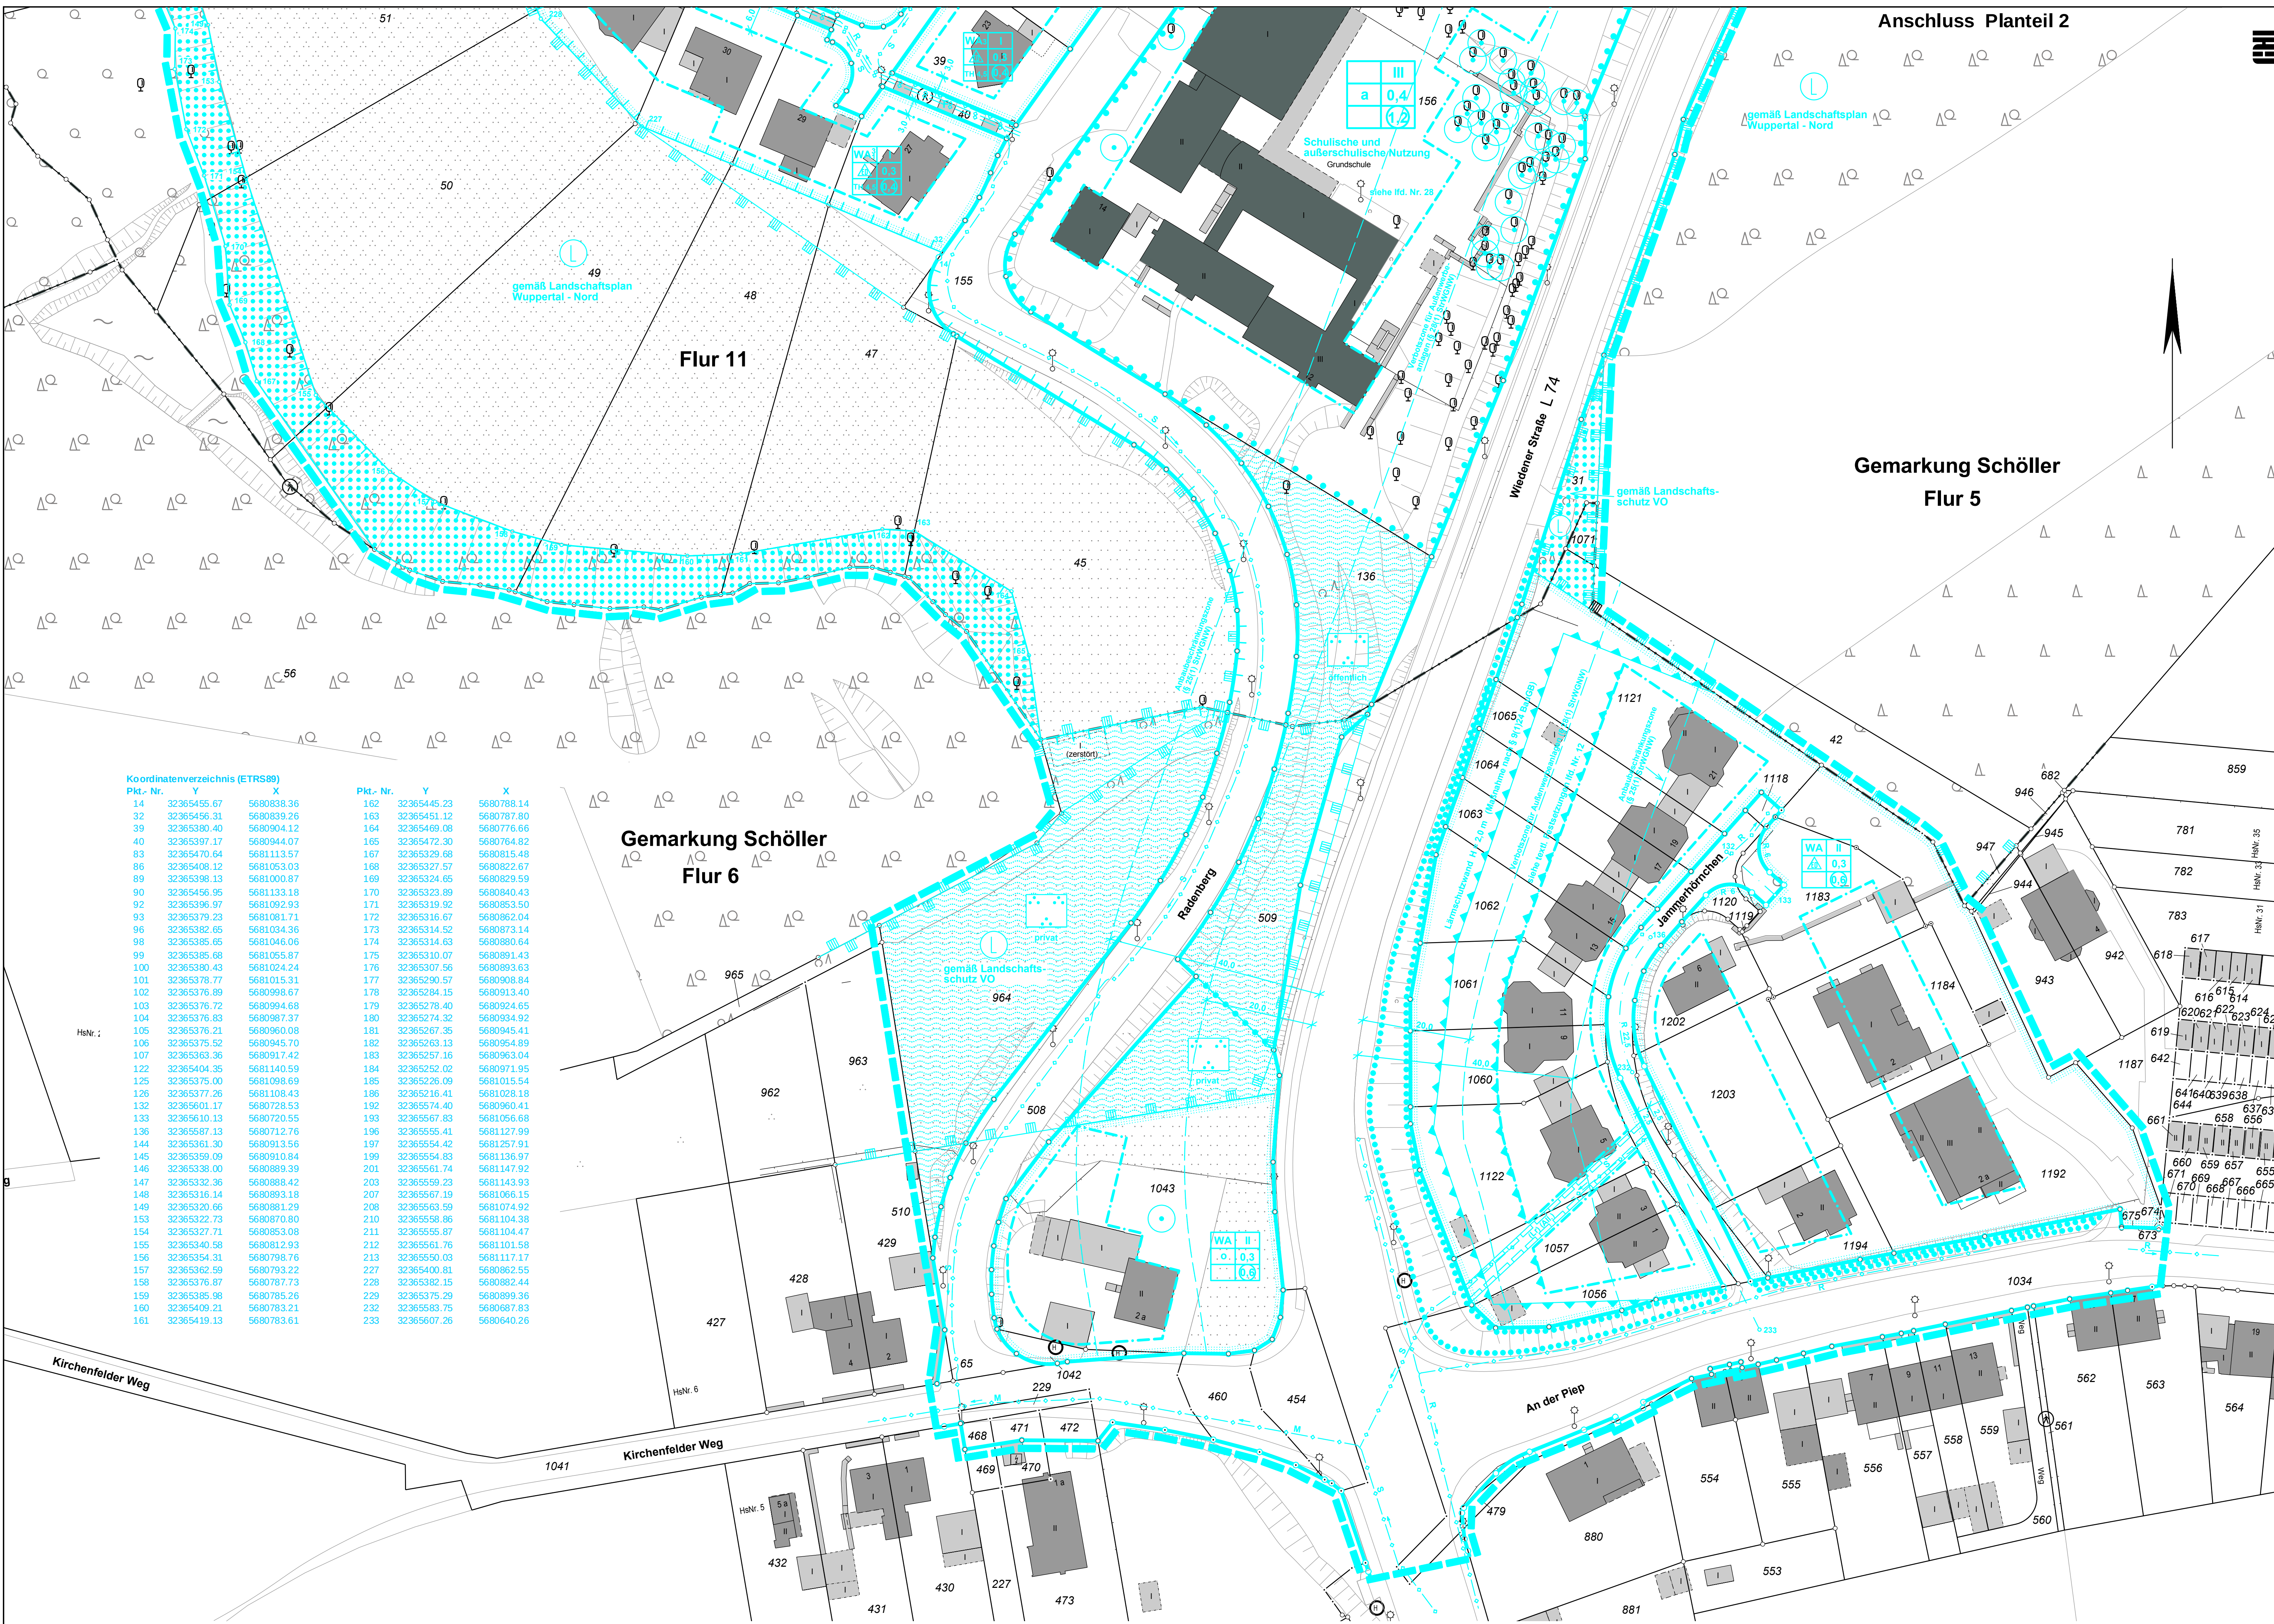

Koordinatenverzeichnis (ETRS89)					
Pkt.-Nr.	Y	X	Pkt.-Nr.	Y	X
14	32365455.67	5680838.36	162	32365445.23	5680788.14
32	32365456.31	5680839.26	163	32365451.12	5680787.80
39	32365390.40	5680904.12	164	32365469.08	5680776.66
40	32365397.17	5680944.07	165	32365472.30	5680764.82
83	32365470.64	5681113.57	167	32365329.68	5680815.48
86	32365408.12	5681053.03	168	32365327.57	5680822.67
88	32365398.13	5681000.87	169	32365324.65	5680829.59
90	32365456.85	5681133.18	170	32365323.89	5680840.43
92	32365396.97	5681092.93	171	32365319.92	5680853.50
93	32365379.23	5681061.71	172	32365316.67	5680862.04
96	32365382.65	5681034.36	173	32365314.52	5680873.14
98	32365385.65	5681046.06	174	32365314.63	5680880.64
99	32365386.68	5681055.97	175	32365310.07	5680891.43
100	32365380.43	5681024.24	176	32365307.56	5680893.63
101	32365378.77	5681015.31	177	32365290.57	5680908.84
102	32365376.89	5680998.67	178	32365284.15	5680913.40
103	32365376.72	5680994.68	179	32365278.40	5680924.65
104	32365376.83	5680987.37	180	32365274.32	5680934.92
105	32365376.21	5680980.08	181	32365267.35	5680945.41
106	32365375.52	5680945.70	182	32365263.13	5680954.89
107	32365363.36	5680917.42	183	32365257.16	5680963.04
122	32365404.35	5681140.59	184	32365252.02	5680971.95
125	32365375.00	5681098.69	185	32365226.09	5681015.54
126	32365377.26	5681108.43	186	32365218.41	5681028.18
132	32365801.17	5680728.53	192	32365574.40	5680950.41
133	32365610.13	5680720.55	193	32365567.83	5681056.68
136	32365587.13	5680712.76	196	32365555.41	5681127.99
144	32365361.30	5680913.56	197	32365554.42	5681257.91
145	32365359.09	5680910.84	199	32365554.83	5681136.97
146	32365338.00	5680889.39	201	32365561.74	5681147.92
147	32365332.36	5680888.42	203	32365559.23	5681143.93
148	32365316.14	5680893.18	207	32365567.19	5681066.15
149	32365320.66	5680881.29	208	32365563.59	5681074.92
153	32365322.73	5680870.80	210	32365558.86	5681104.38
154	32365327.71	5680853.08	211	32365555.97	5681104.47
155	32365340.58	5680812.93	212	32365561.76	5681101.58
156	32365354.31	5680798.76	213	32365550.03	5681117.17
157	32365362.59	5680793.22	227	32365400.81	5680862.55
158	32365376.87	5680787.73	228	32365392.15	5680882.44
159	32365385.98	5680785.26	229	32365375.29	5680899.36
160	32365409.21	5680783.21	232	32365563.75	5680887.83
161	32365419.13	5680783.61	233	32365567.26	5680640.26

3. Änderung
Deckblatt A

869
Planteil 3

Offenlegungsbeschluss

Maßstab: 1 : 500		Parametereinstellung: UTM Maßstabsreduktion: 0,9996 Maßstabsreduktion vor Ort: 0,999782997 Streckenreduktion: -2,2 cm auf 100 m mittlerer Rechtswert: 365,430 km Erdradius: 6383 km mittlere ellip. Höhe: 250,00 m
Kartengrundlage: Liegenschaftskarte/ Stadtgrundkarte	Lage im Stadtplan: 36580/36581	Lagefestpunktfeld: ETRS 89 / UTM Höhenfestpunktfeld: NHN-Höhen
Radenberg		
Bebauungsplan 869		Planteil 3
Dieser Plan besteht aus 3 Planteilen		