


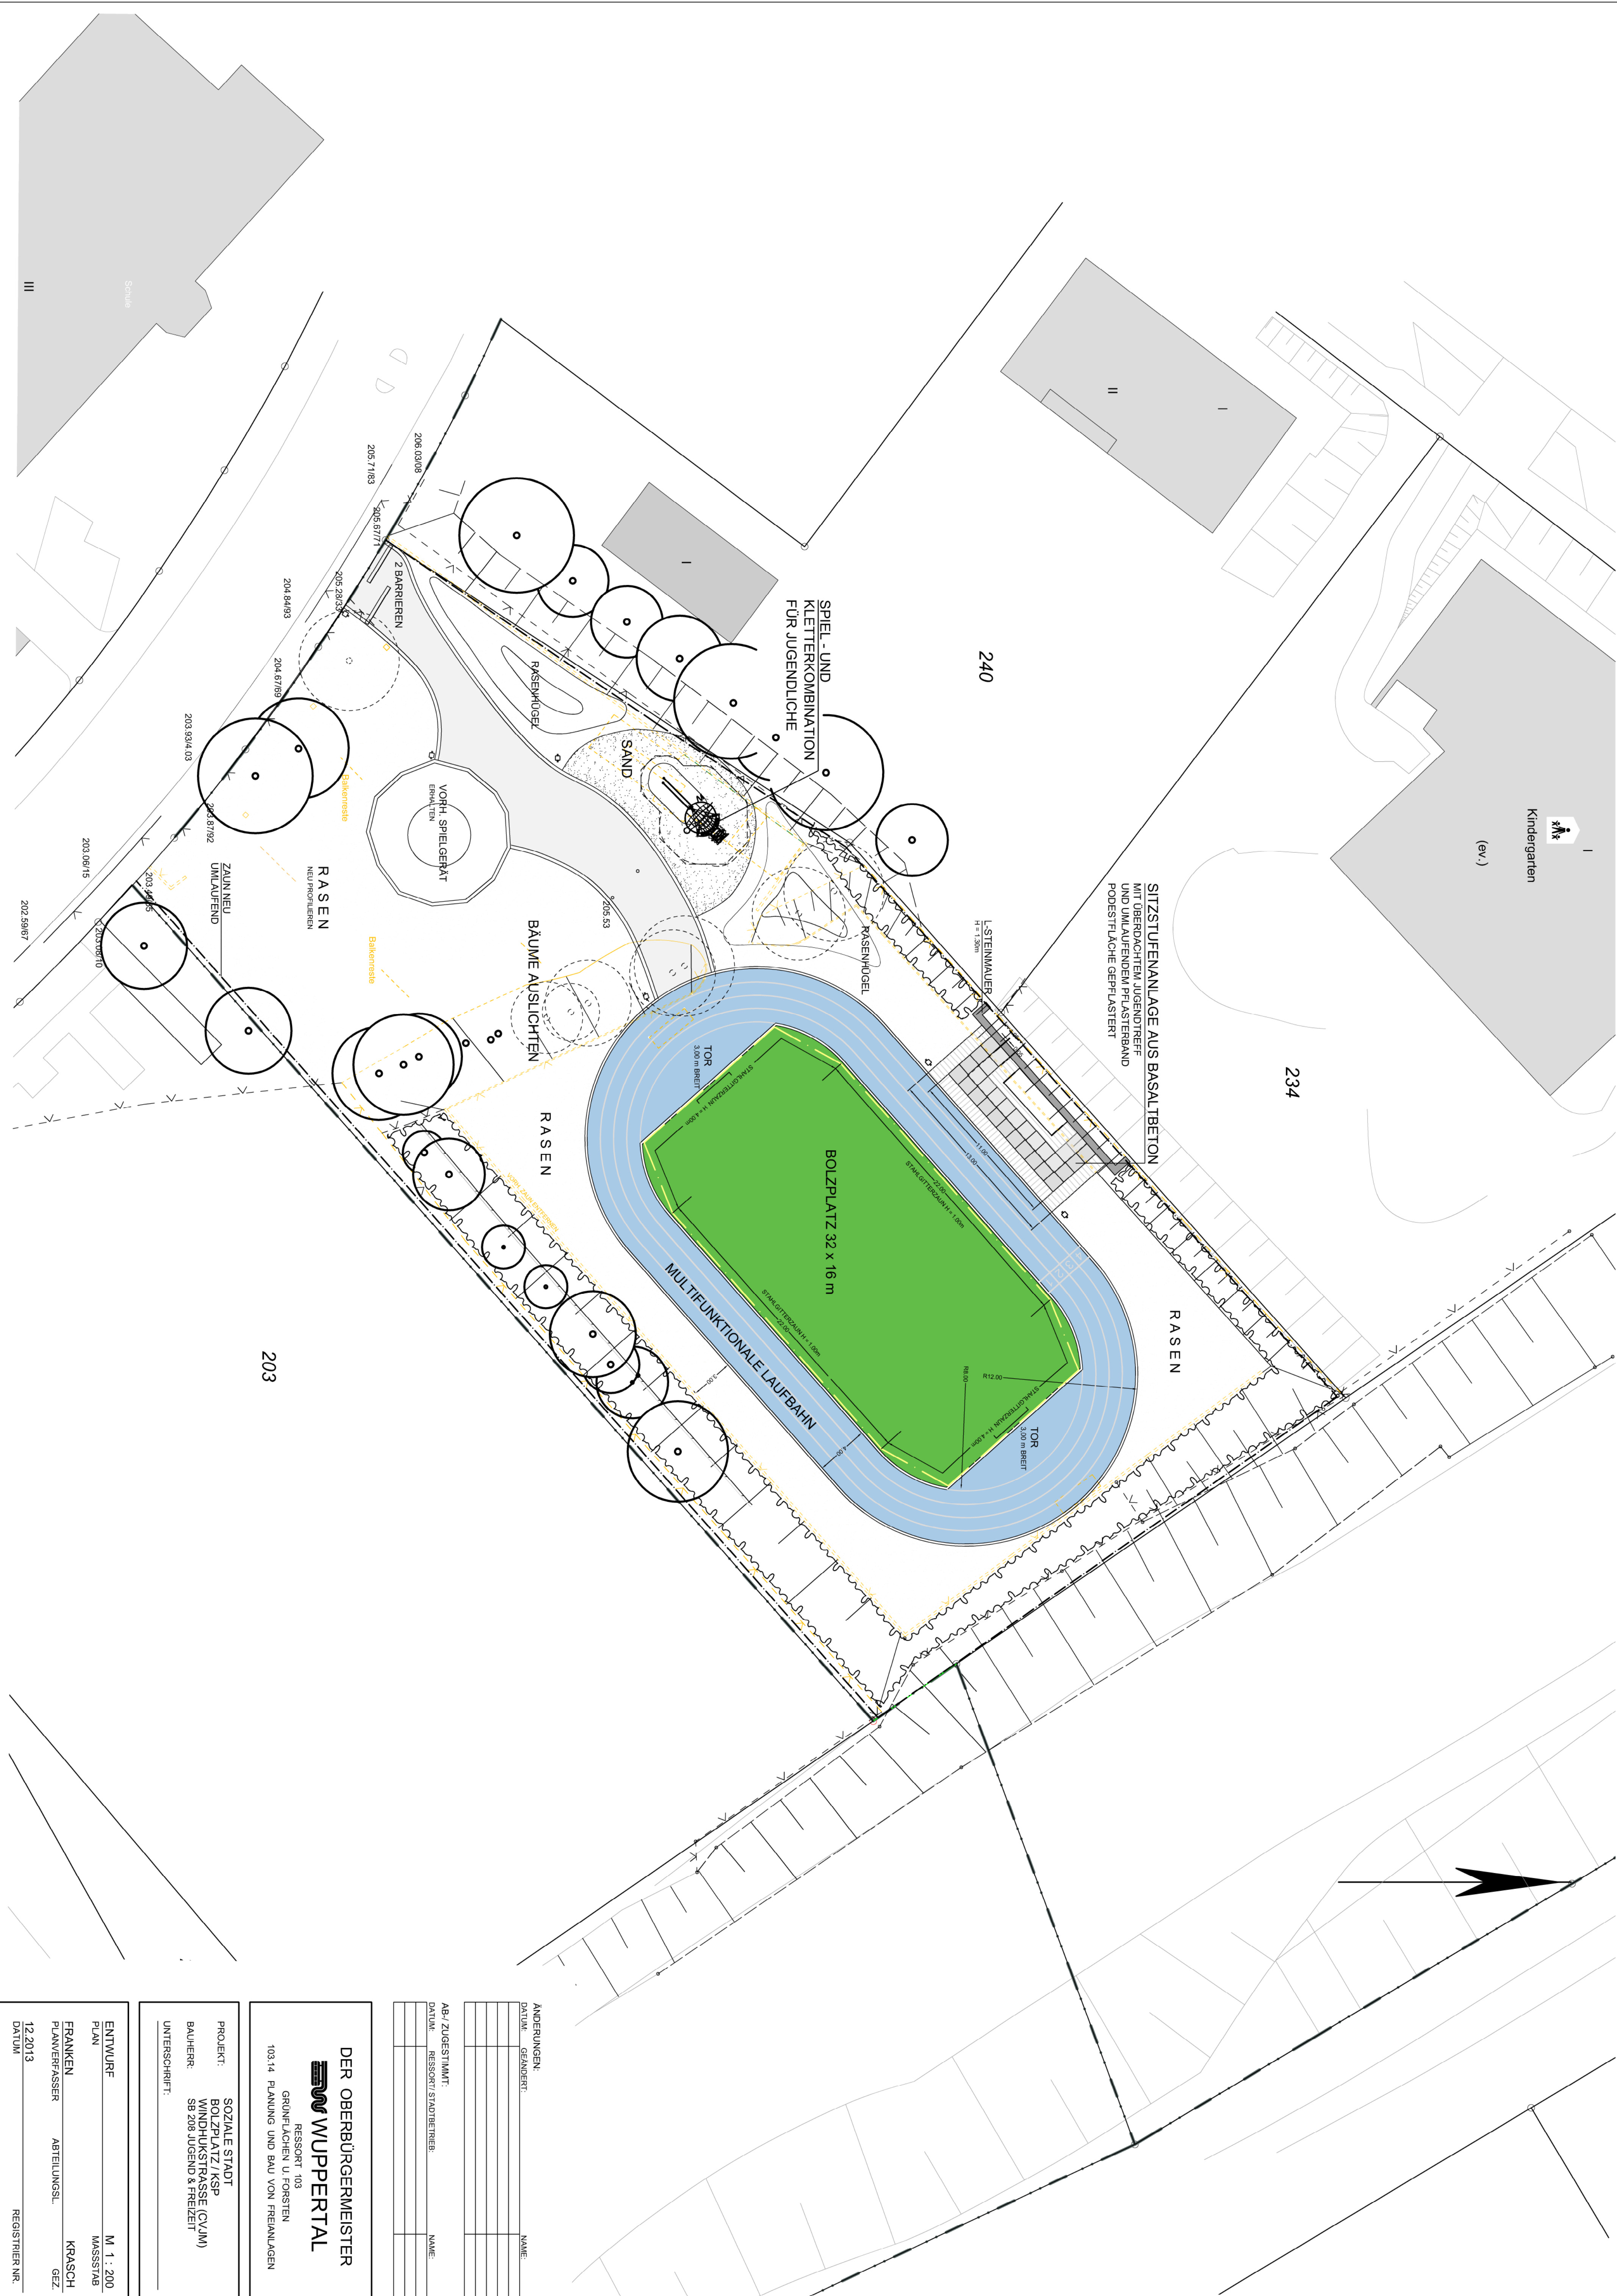

ENTWURF	M 1 : 200
PLAN	MASSSTAB
FRANKEN	KRASCH
PLANVERFASSTER	ABTEILUNGSL.
GEZ.	12 2013
DATUM	REGISTRIER NR.

PROJEKT:	SOZIALE STADT
BAUHERR:	BOLZPLATZ/KSP
UNTERSCHRIFT:	UND HOFKASSE (CJM)
	SB 208 JUGEND & FREIZEIT

DER OBERBÜRGERMEISTER
RESSORT 103
GRÜNFLÄCHEN U. FORSTEN
103.14 PLANUNG UND BAU VON FREIANLAGEN

ÄNDERUNGEN:	NAME:
DATUM:	GEÄNDERT:
AB/ ZUGESTIMMT:	NAME:
DATUM:	RESSORT/ STADTBETRIEB: